
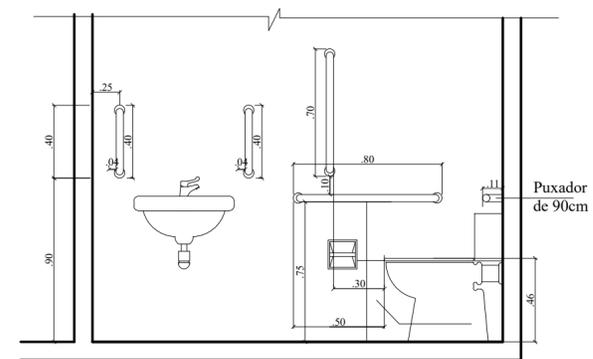


Passoio Publico

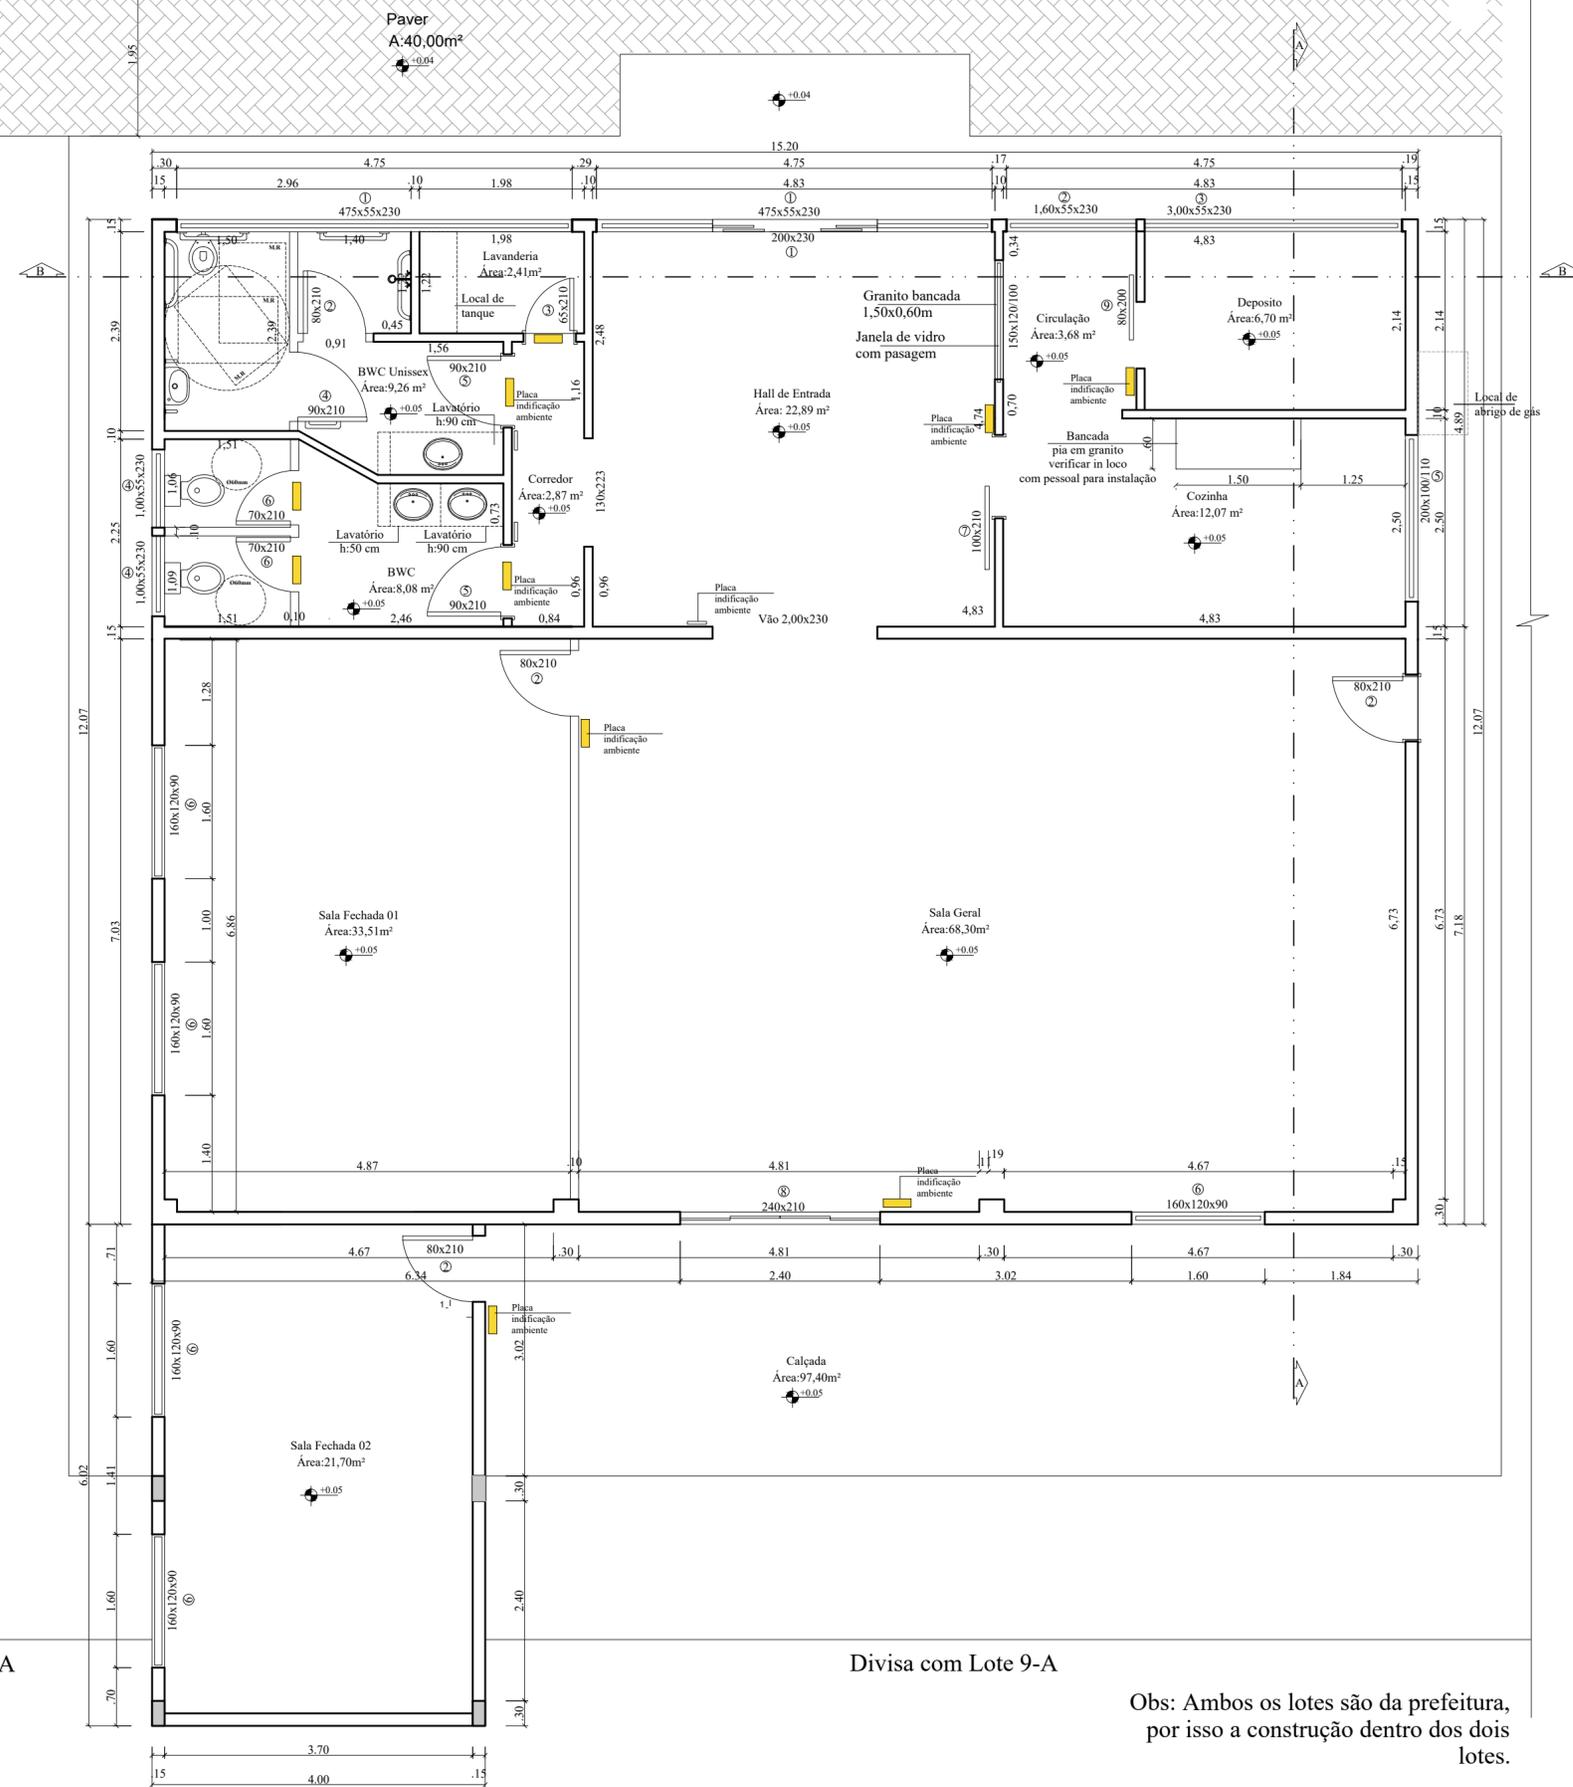

ACESSÓRIOS SANITÁRIO PNE
ESCALA: 1/20

QUADRO DE ESQUADRIAS				
JANELAS (CM)				
ITEM	NOMENCLATURA	DIMENSÃO	QUANTIDADE	MATERIAL
1	Janela 4 folhas	475x55/230	2	Aluminio branco/vidro
2	Janela 2 folhas	160x55/230	1	Aluminio branco/vidro
3	Janela 4 folhas	300x55/230	1	Aluminio branco/vidro
4	Janela Basculante/max	100x55/230	2	Aluminio branco/vidro
5	Janela 2 folhas	200x100/110	1	Aluminio branco/vidro
6	Janela 2 folhas	160x120/90	5	Aluminio branco/vidro
PORTAS (CM)				
ITEM	NOMENCLATURA	DIMENSÃO	QUANTIDADE	MATERIAL
1	PORTA CORRER 2 folha	200x230	1	Aluminio branco/vidro
2	Porta de giro	80x210	4	Aluminio branco/veneziana
3	Porta de giro	65x210	1	Madeira semi-oca
4	Porta de giro	90x210	1	Aluminio branco/veneziana
5	Porta de giro	90x210	2	Madeira semi-oca
6	Porta de giro	70x210	2	Aluminio branco/veneziana
7	porta correr	100x210	1	Aluminio branco/veneziana
8	PORTA CORRER 2folha	240x210	1	Aluminio branco/vidro
9	Porta correr	80x210	1	Aluminio branco/veneziana

IF
Projetos

Indianara Follmann
Arquiteta e Urbanista | CAU/SC 149411-2
(49) 991040658

arquitetaindianara@gmail.com

Projeto Reforma Centro de Convivência

ESCALA
INDICADA

DESCRIÇÃO
Planta Baixa Atualizada

PRANCHA
04/09
ARQUIVO
00000

RESPONSÁVEL TÉCNICO:
INDIANARA FOLLMANN
ARQUITETA E URBANISTA CAU/SC A104830-9

DATA
05/05/2022

PROPRIETÁRIOS:
PREFEITURA MUNICIPAL DE BELMONTE - SC

AREA
280,80 m²

Divisa com Lote 9-A

Divisa com Lote 9-A

Obs: Ambos os lotes são da prefeitura, por isso a construção dentro dos dois lotes.

Planta Baixa
Área: 280,80m²
Esc.: 1/50

