

PLANTA BAIXA - Edificação 02 - 136,50m²


Escala 1/50

PLANTA BAIXA - Edificação 03 - 31,20m²

Escala 1/50

QUADRO DE ÁREAS:

ÁREA DO LOTE	17.018,60m ²
EDIFICAÇÃO - 01	92,75m ²
EDIFICAÇÃO - 02	136,50m ²
EDIFICAÇÃO - 03	31,20m ²
ÁREA TOTAL EDIFICAÇÃO	260,45m ²
TAXA DE OCUPAÇÃO	1,53%

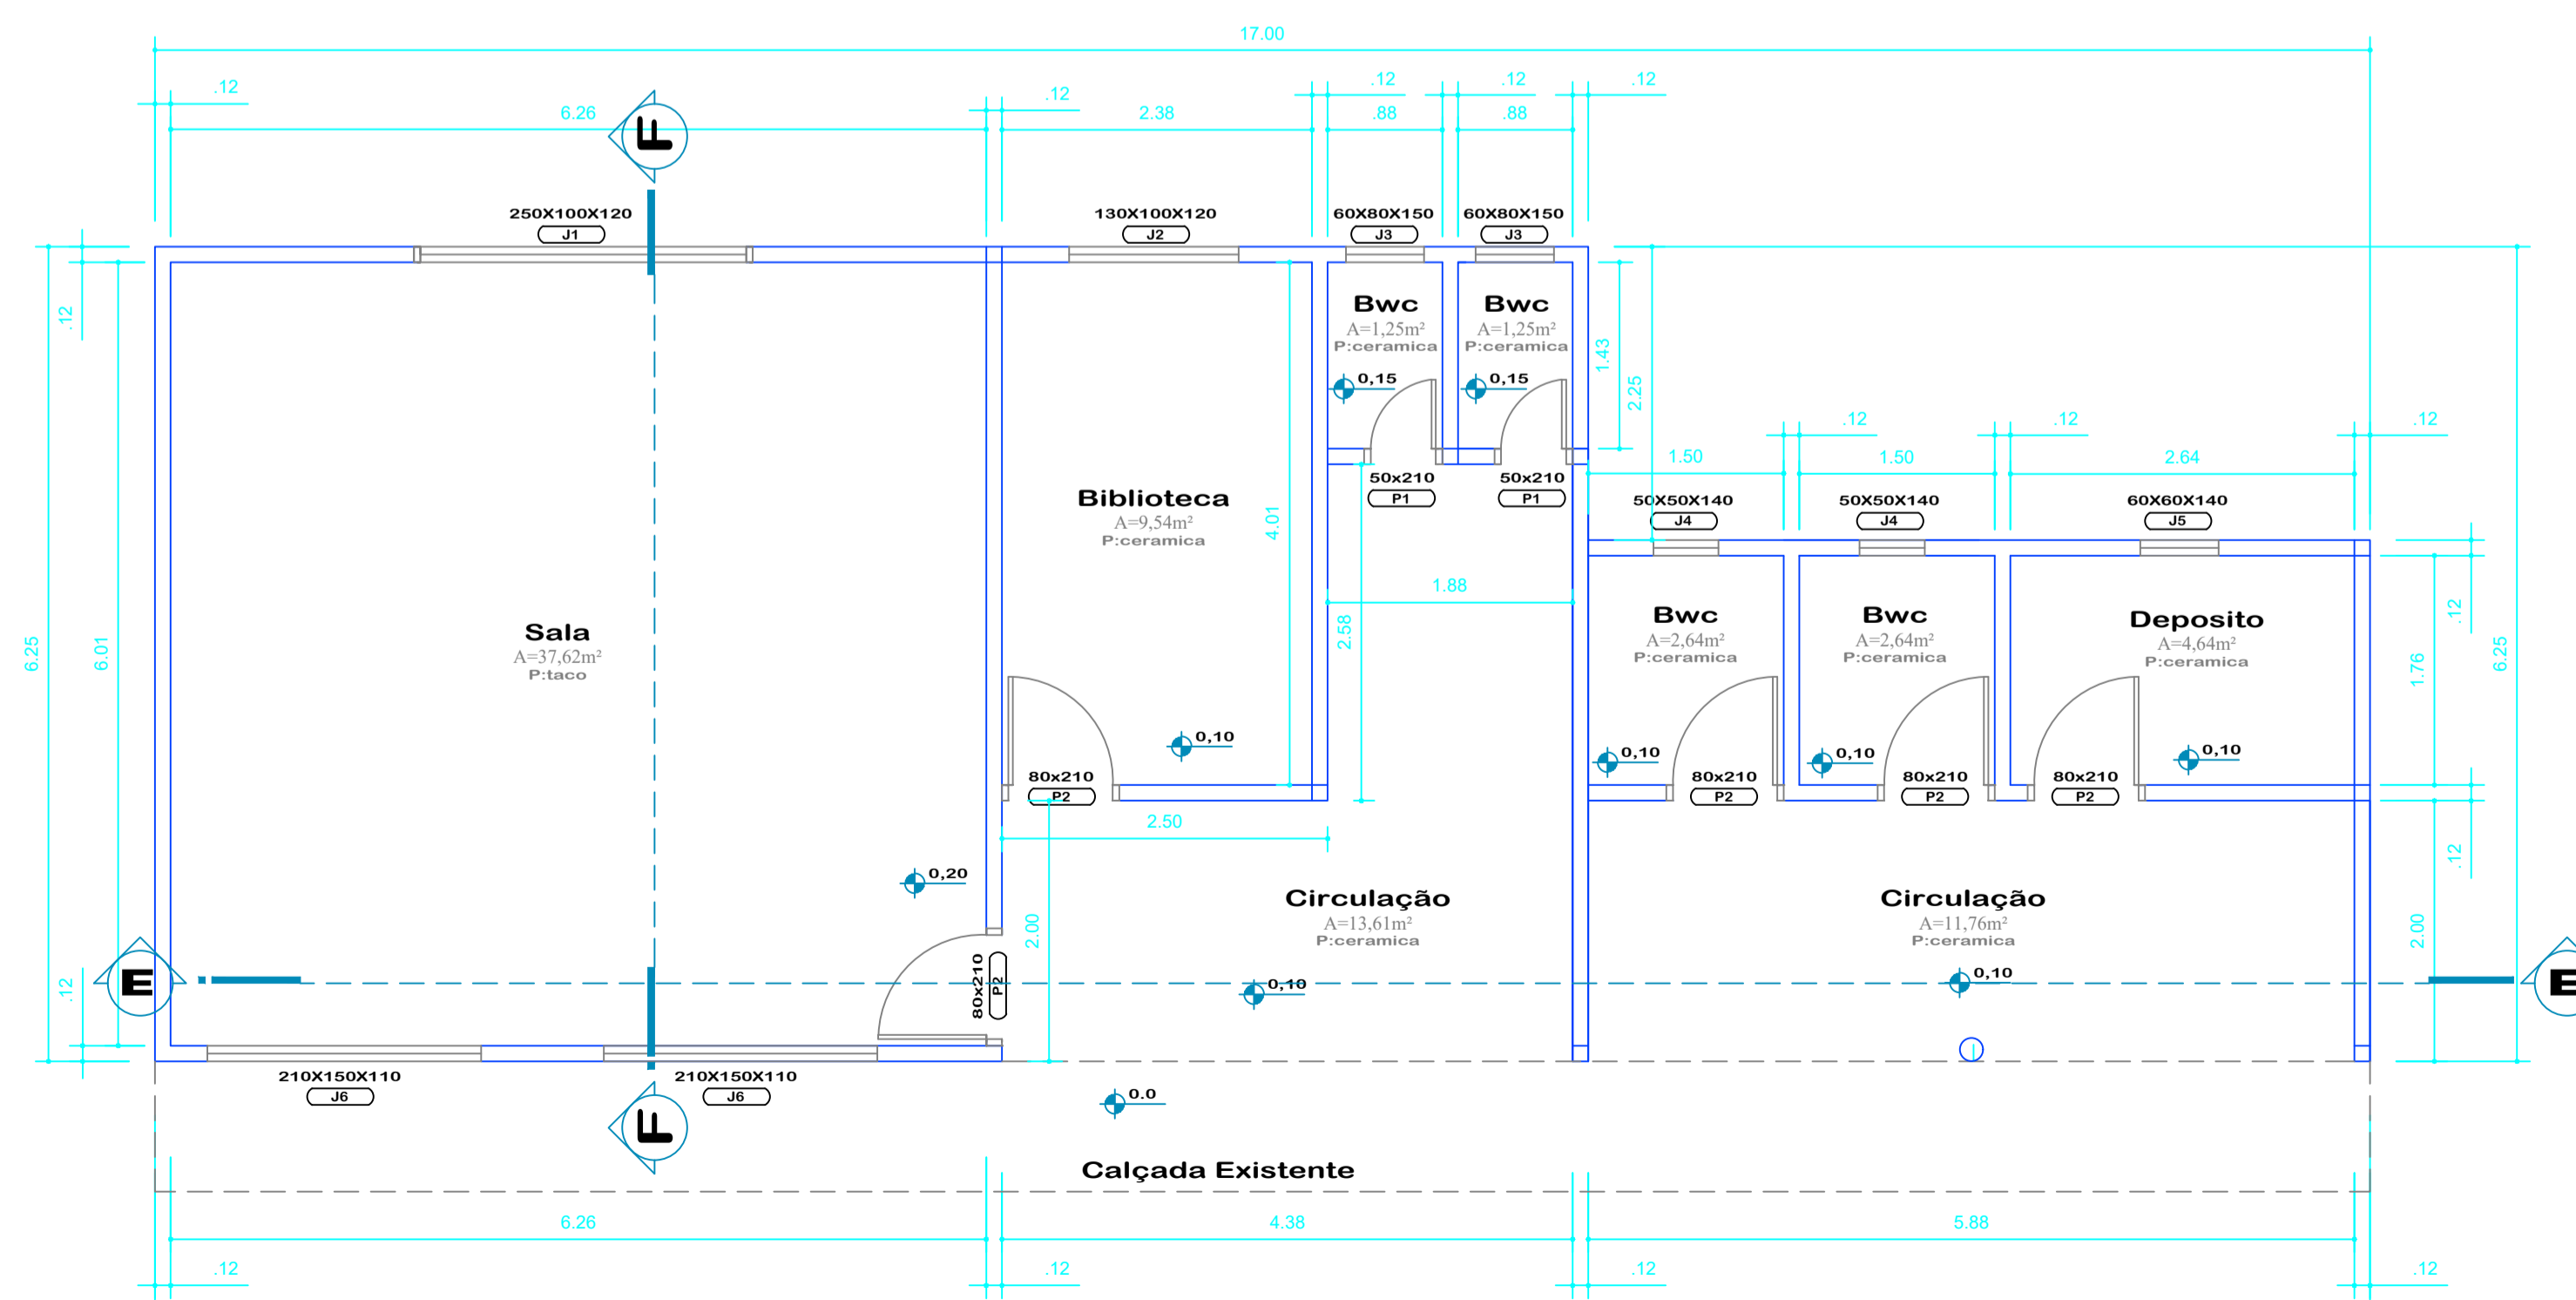

PLANTA BAIXA - Edificação 01 - 92,75m²

Escala 1/50

PRATICA
ENGENHARIA, CONSULTORIA
e PERICIAS LTDA - ME
CREA 169027-7/SC

DATA: DEZEMBRO/2023

ÁREA: 326,23m²

ESCALA: INDICADA

CONTEUDO: PROJETO ARQUITETONICO

OBRA REFORMA e AMPLIAÇÃO ESCOLA BELA UNIÃO

TIPOLOGIA: EDIFICAÇÃO EDUCACIONAL	Nº UNIDADES: 01
TIPO LICENÇA: ALVARA DE CONSTRUÇÃO	ÁREA: 326,23m ² Nº PAVIMENTOS: 01
TIPO CONSTRUÇÃO: ALVENARIA/CONCRETO	COBERTURA: TELHA BARRO / FIBROCIMENTO ZONEAMENTO: INTERIOR
PROPRIETÁRIO: MUNICÍPIO DE BELMONTE - SC	CNPJ: 80.912.108/0001-90

PROJETO	RUA TERESINA, 3545 - SALA 001 - (0**49)-98837-4000	PRANCHA ARQ
FÁBIO LUIZ ECKERT	89870-000 - PINHALZINHO - SANTA CATARINA	01/05
ENG. CIVIL	E-MAIL: praticaeng1@gmail.com	
CREA 50.809-9 / SC		

PLANTA BAIXA DAS EDIFICAÇÕES EXISTENTES

Escala 1/50