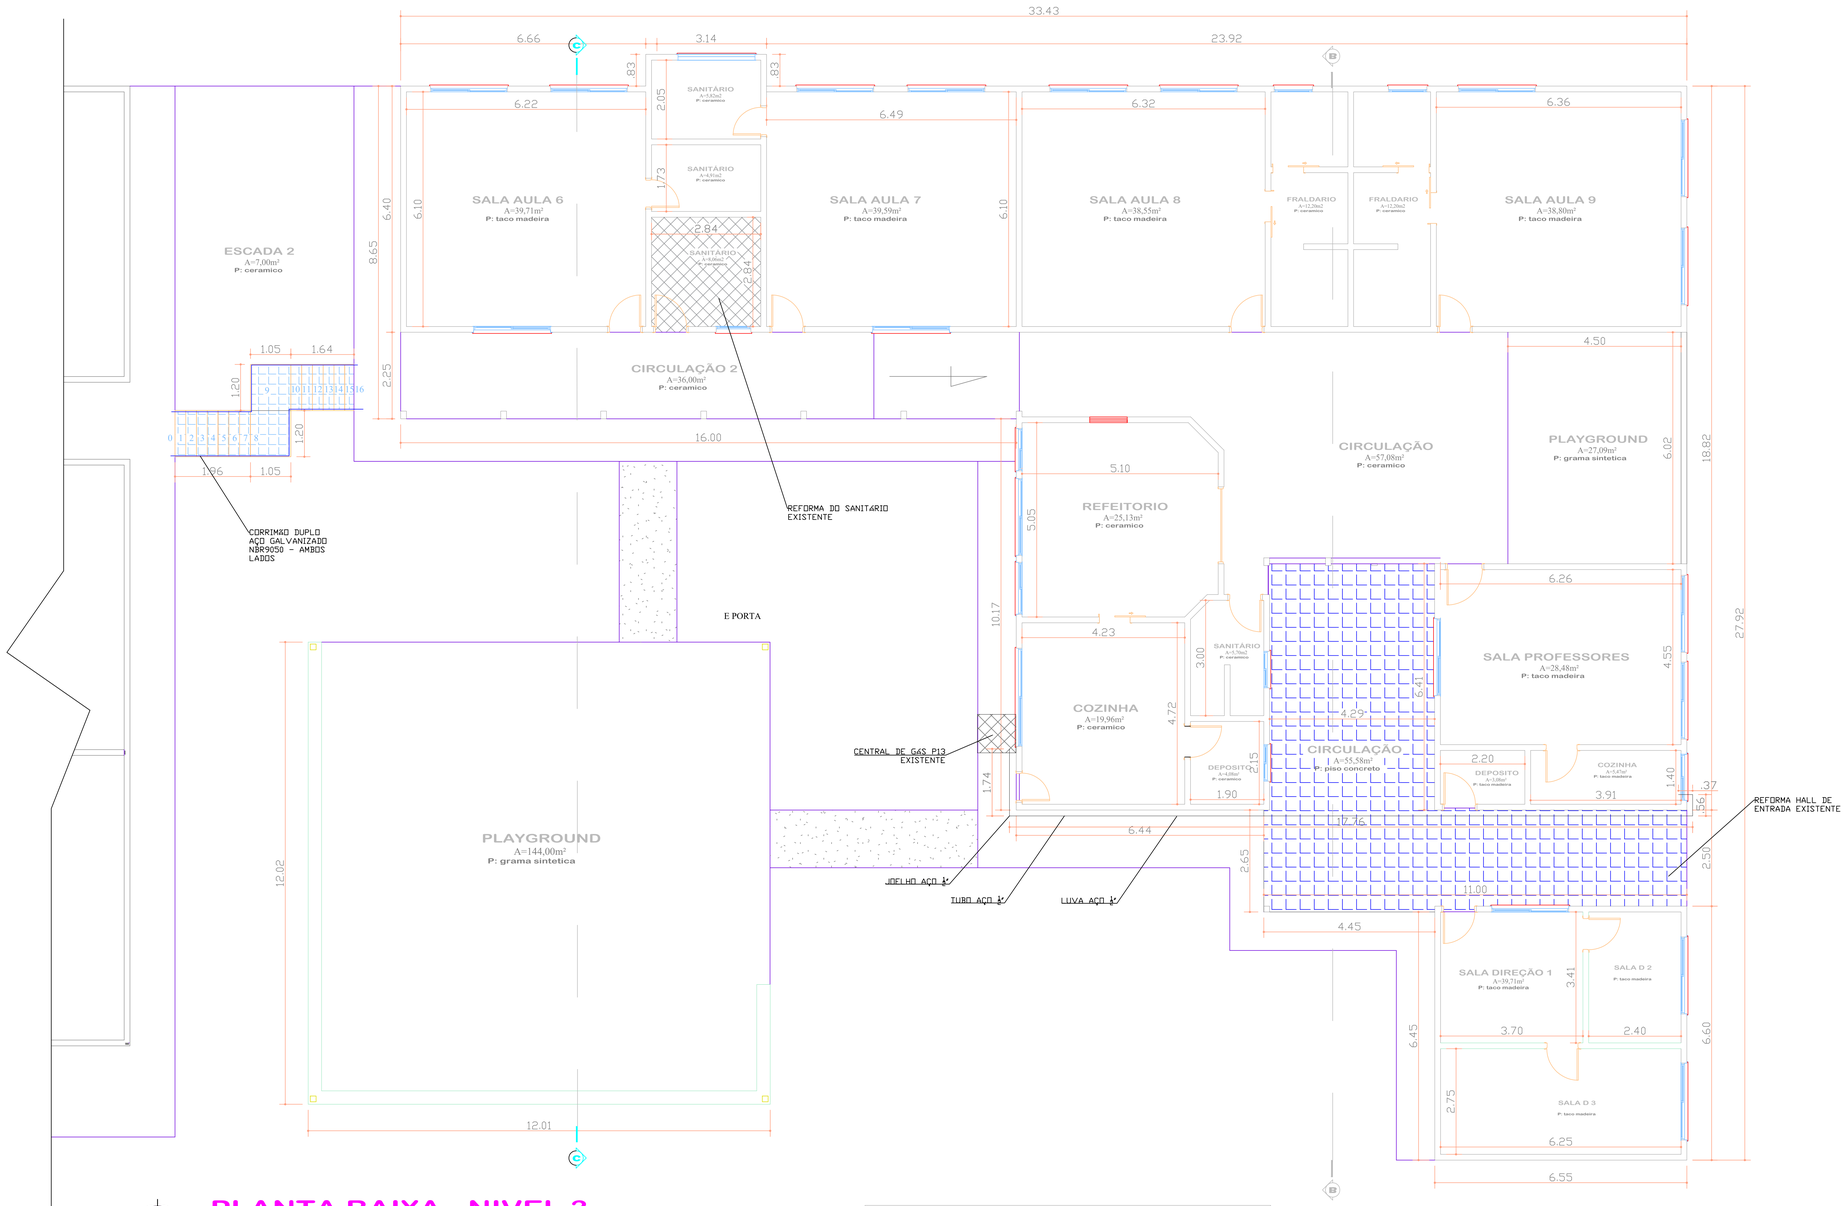


PLANTA BAIXA - NIVEL 3

Escala 1/75


TROCA DO PISO EM CERAMICA

EXECUÇÃO DE PISO COM CERAMICA

REFORMA DO FORRO EM MADEIRA POR FORRO PVC


NIVELAMENTO DO PISO AO NIVEL DO PISO DO AUDITORIO

MELHORAR A ILUMINAÇÃO DO HALL ACESSO

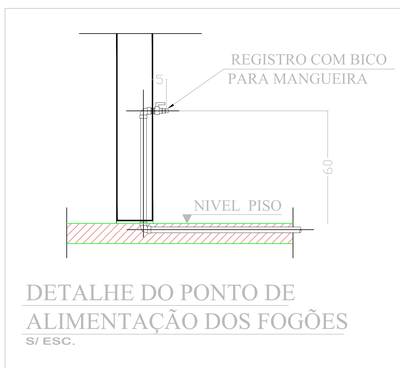

DETALHE DO PONTO DE ALIMENTAÇÃO DOS FOGÕES

S/ ESC.

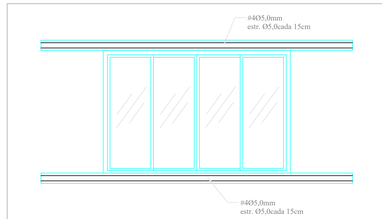


DETALHE verga/contra

Escala 1/25

DETALHES

Escala 1/125

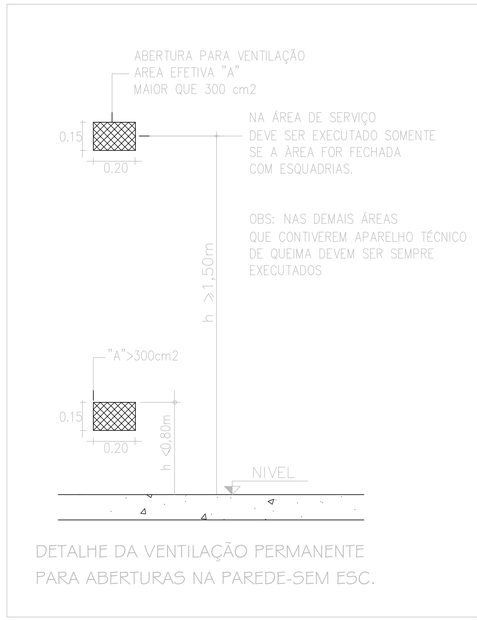

DETALHE DA VENTILAÇÃO PERMANENTE PARA ABERTURAS NA PAREDE-SEM ESC.

BELMONTE-SC

PROJETO: **REFORMA**

ESPECIFICAÇÃO: **PLANTA BAIXA NÍVEL 03**

OBRA: **COLÉGIO PINGO DE OURO**

RESP. TÉCNICO: ANDRÉ TIAGO TENROLLER
ENGENHEIRO CIVIL
CREA/SC: 222.578-8

DESENHO: ANDRÉ TIAGO TENROLLER

ÁREA: **1.250,95 m²**

LOCAL: **CENTRO BELMONTE - SC**

RESPONSÁVEL TÉCNICO:

govbr Documento assinado digitalmente
ANDRE TIAGO TENROLLER
Data: 14/05/2026 09:42:54-0300
Verifique em https://validar.iti.gov.br

PRANCHA: **ARQ04**

DATA: ABRIL/2016

ESCALA: INDICADA

PROPRIETÁRIO (a): **MUNICIPIO DE BELMONTE**

ARQUIVO: