
DETALHAMENTO BANHEIRO

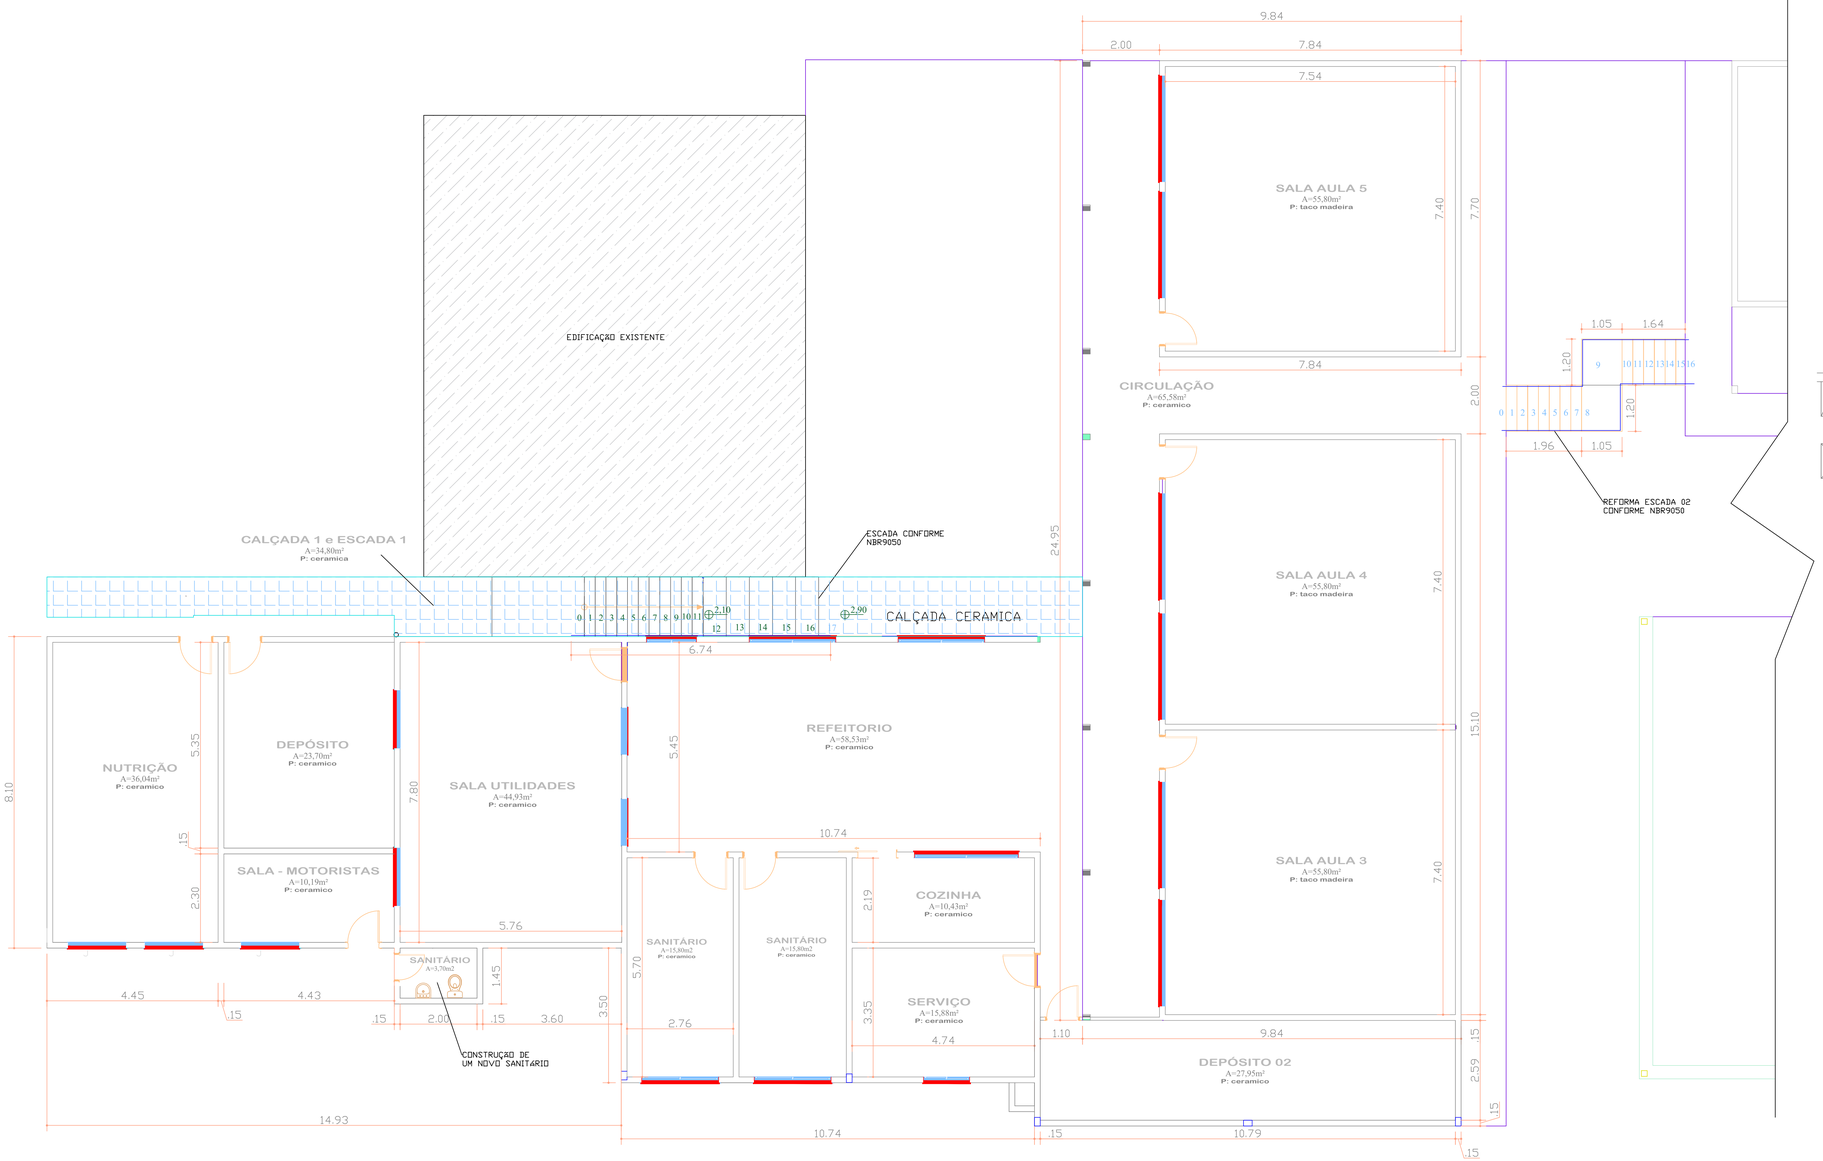


PLANTA BAIXA - NIVEL 2


Escala 1/75

TROCA DO PISO EM CERAMICA


PLANTA BAIXA

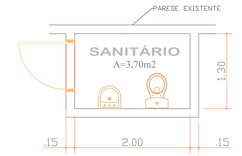


CORTE A-A

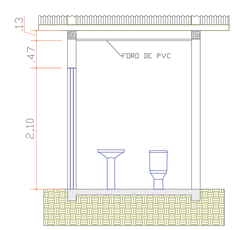


ESTRUTURAL

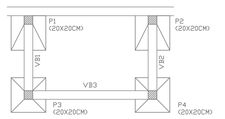

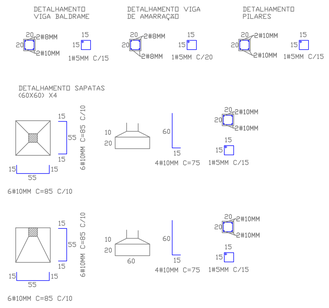


HIDROSANITÁRIO

REDE DE COLETA DE ESGOTO

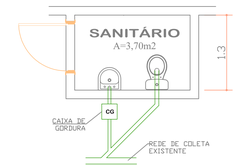

ABASTECIMENTO DE ÁGUA

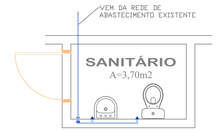

BELMONTE - SC

PROJETO:	**REFORMA**
ESPECIFICAÇÃO:	**BANHEIRO MOTORISTAS**
RESP. TÉCNICO: ANDRÉ TIAGO TENROLLER, ENGENHEIRO CIVIL, CREA/SC 122.576-8	OBRA: **COLÉGIO PINGO DE OURO**
DESENHO: ANDRÉ TIAGO TENROLLER	ÁREA: **1.250,95 m²**
LOCAL: **CENTRO BELMONTE - SC**	
RESPONSÁVEL TÉCNICO: gov.br Documento assinado digitalmente ANDRE TIAGO TENROLLER Data: 25/06/2020 10:49:35-0300 Verifique em https://validar.iti.gov.br	PRANCHA: **ARQ06**
PROPRIETÁRIO (a): **MUNICIPIO DE BELMONTE**	DATA: ABRIL/2016 ESCALA: INDICADA
	ARQUIVO: