



PERFIL METÁLICO I

ESCALA: 1/20

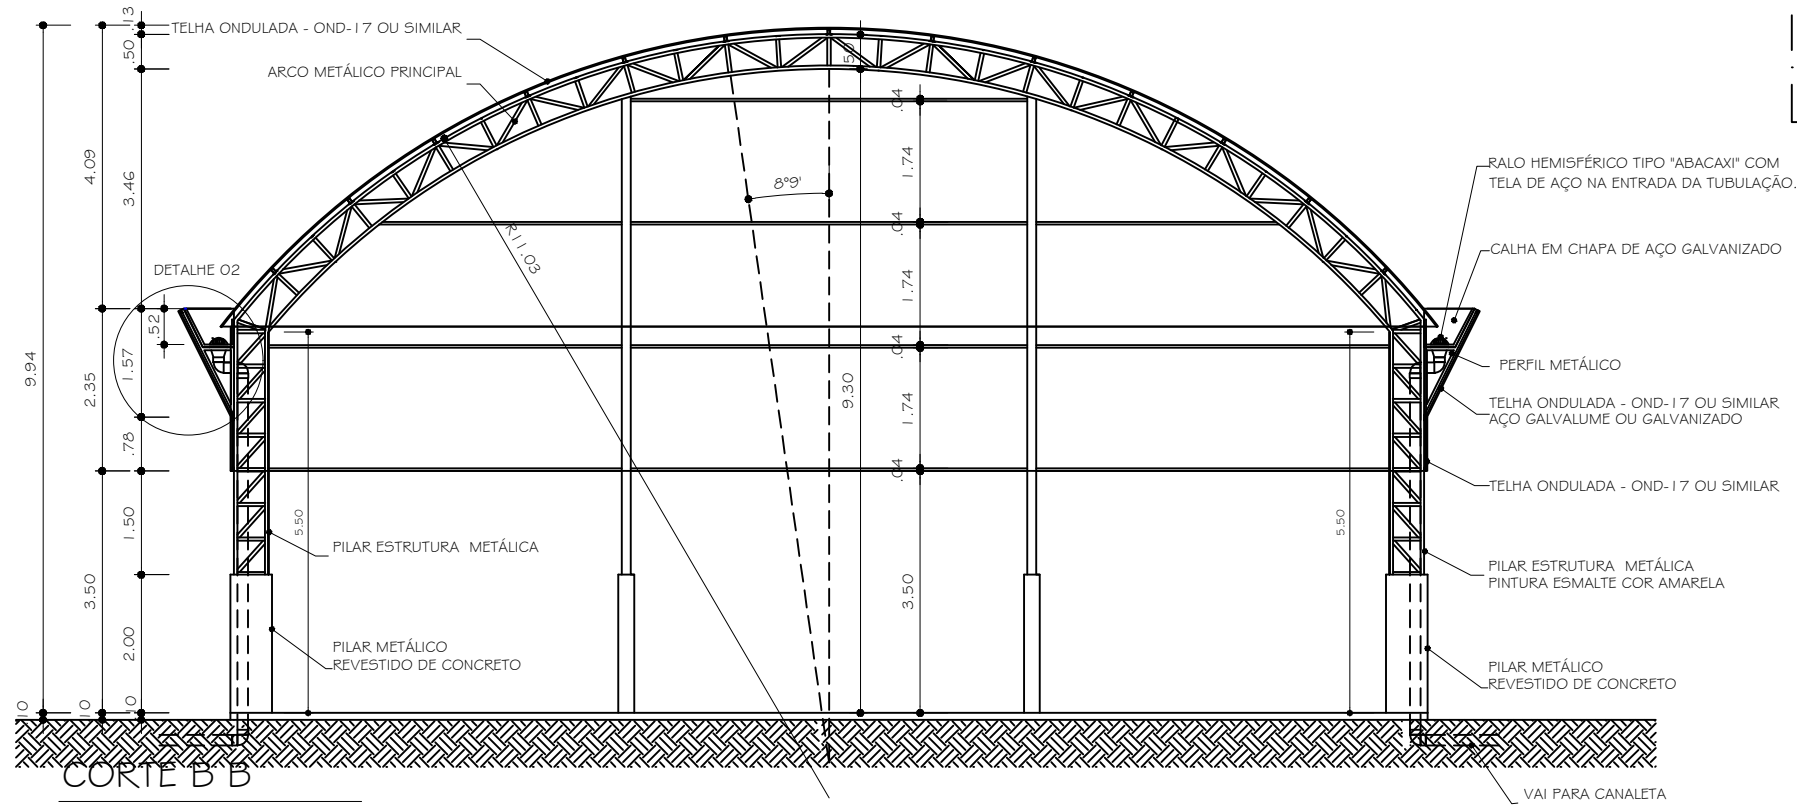


CORTE B-B

ESCALA: 1/100

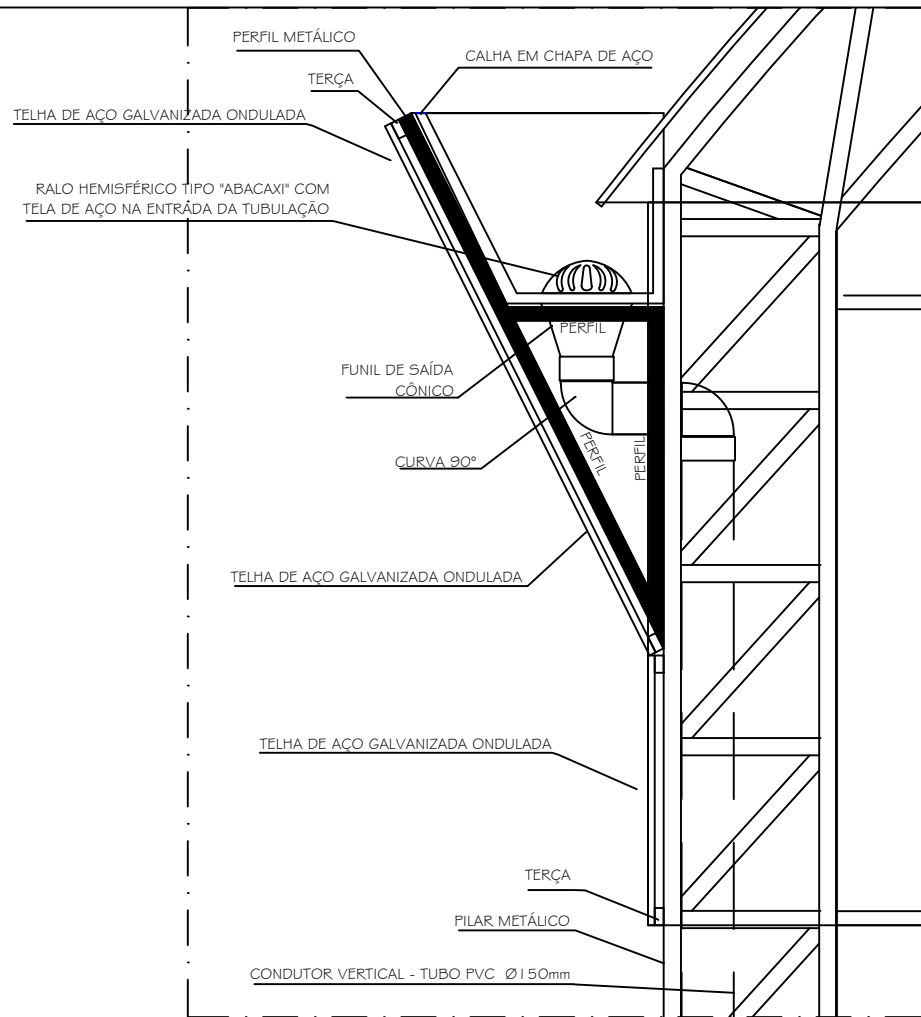

PERFIL METÁLICO I

ESCALA: 1/20

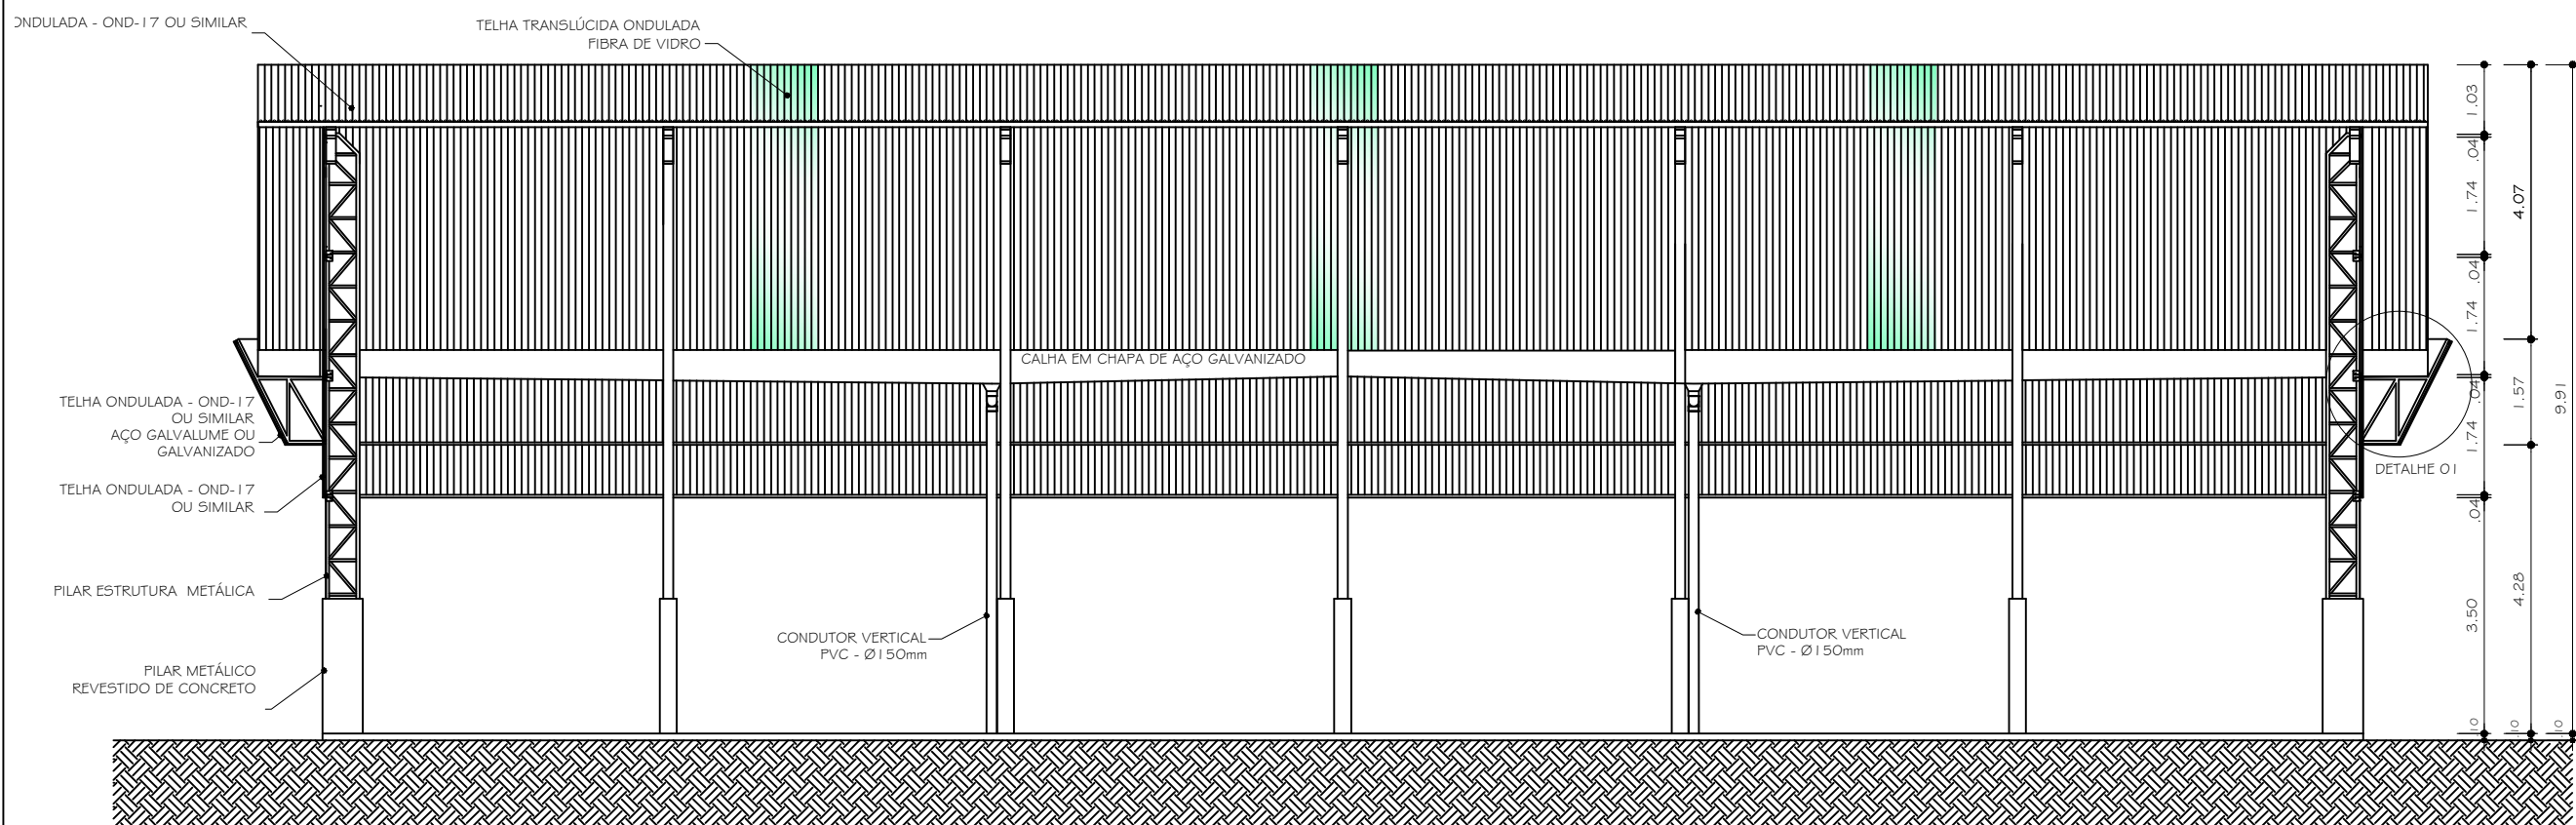

CORTE A A

ESCALA: 1/100