


ARQ 04/07 FACHADA 1
ESCALA 1/75

BLANTA BAIXA NO NÍVEL DA CALHA
ESCALA: 1/100

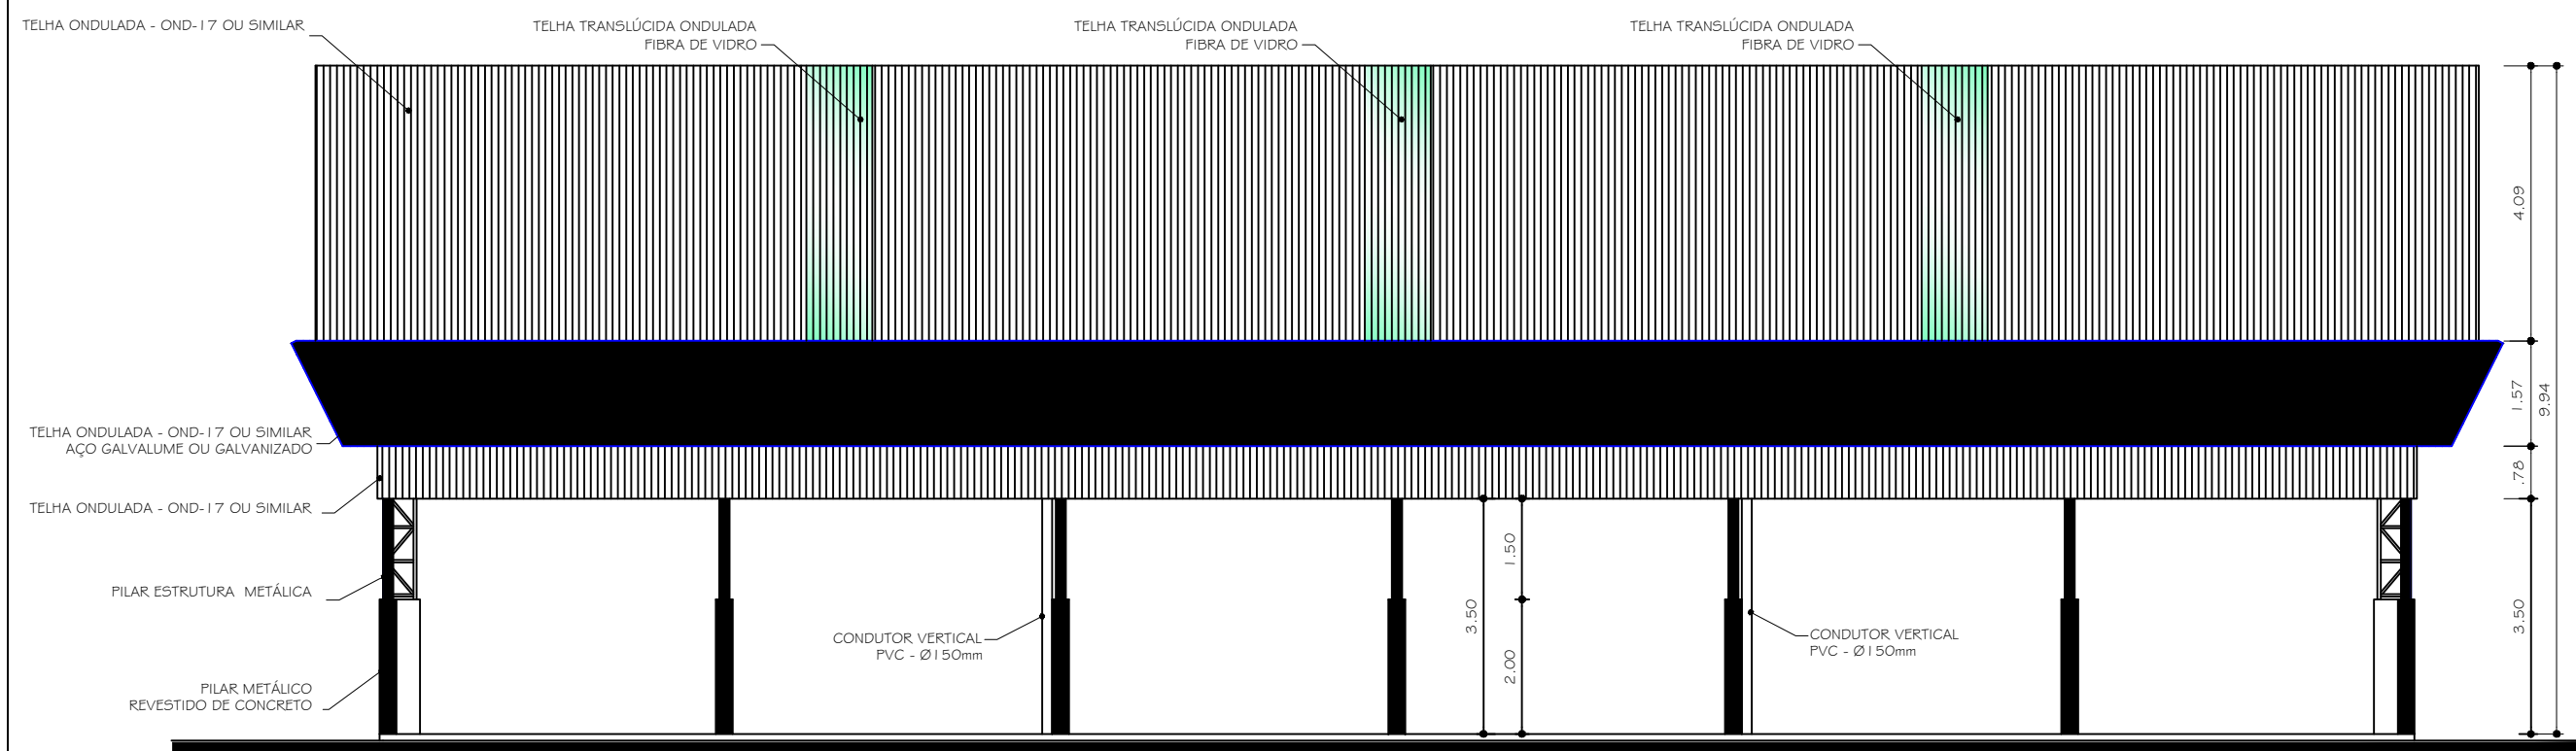

ARQ 05/07 FACHADA 2
ESCALA 1/100

BLANTA BAIXA NO NÍVEL DA CALHA
ESCALA: 1/100