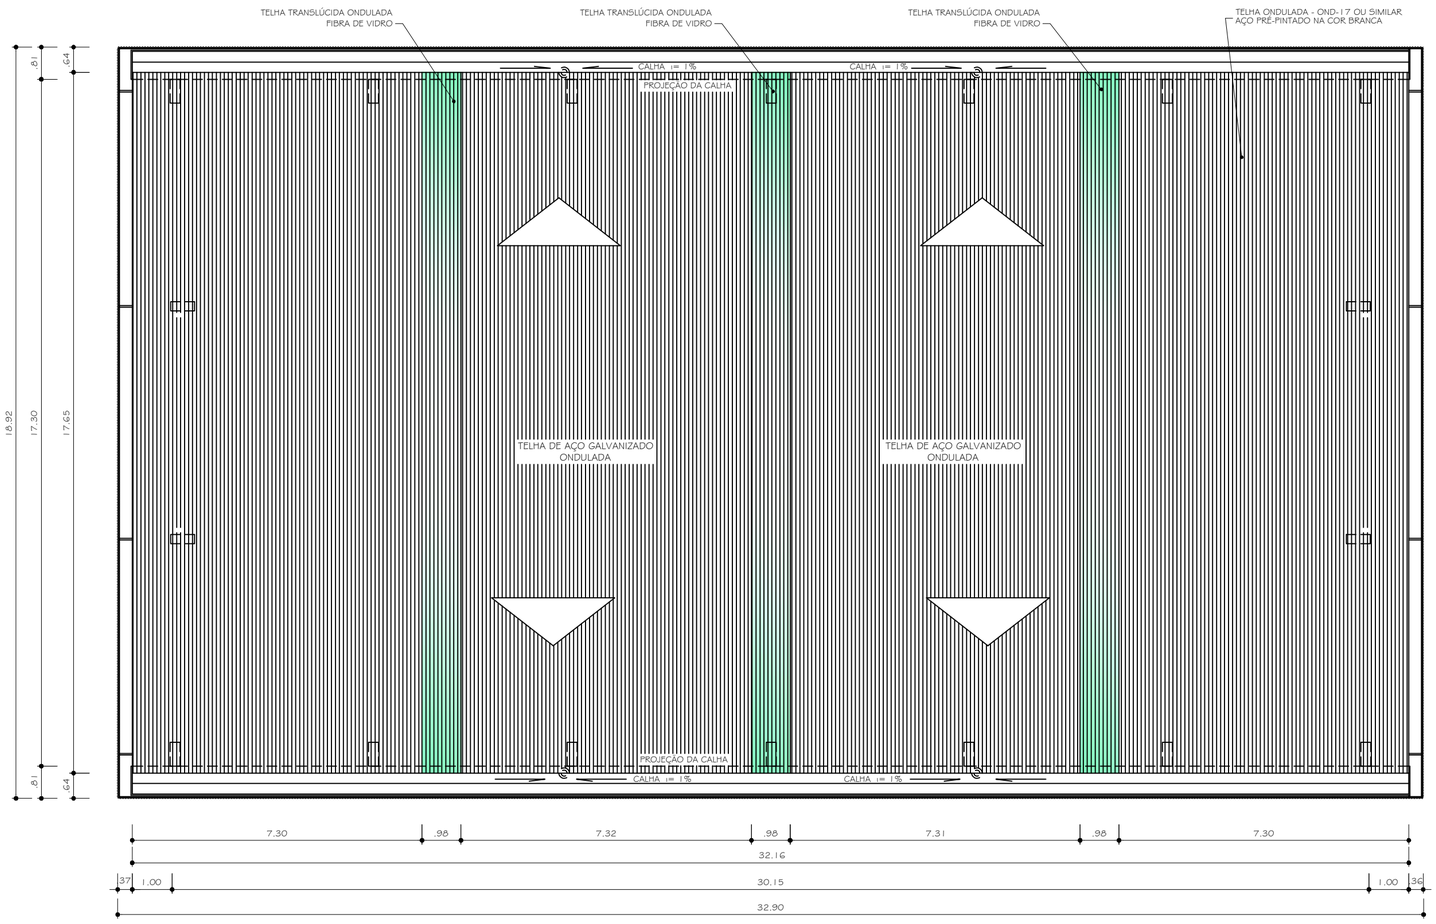

BLANTA BAIXA NO NÍVEL DA CALHA

ESCALA: 1/100

ARQ 06/07 — PLANTA DE COBERTURA

ESCALA 1/ 100