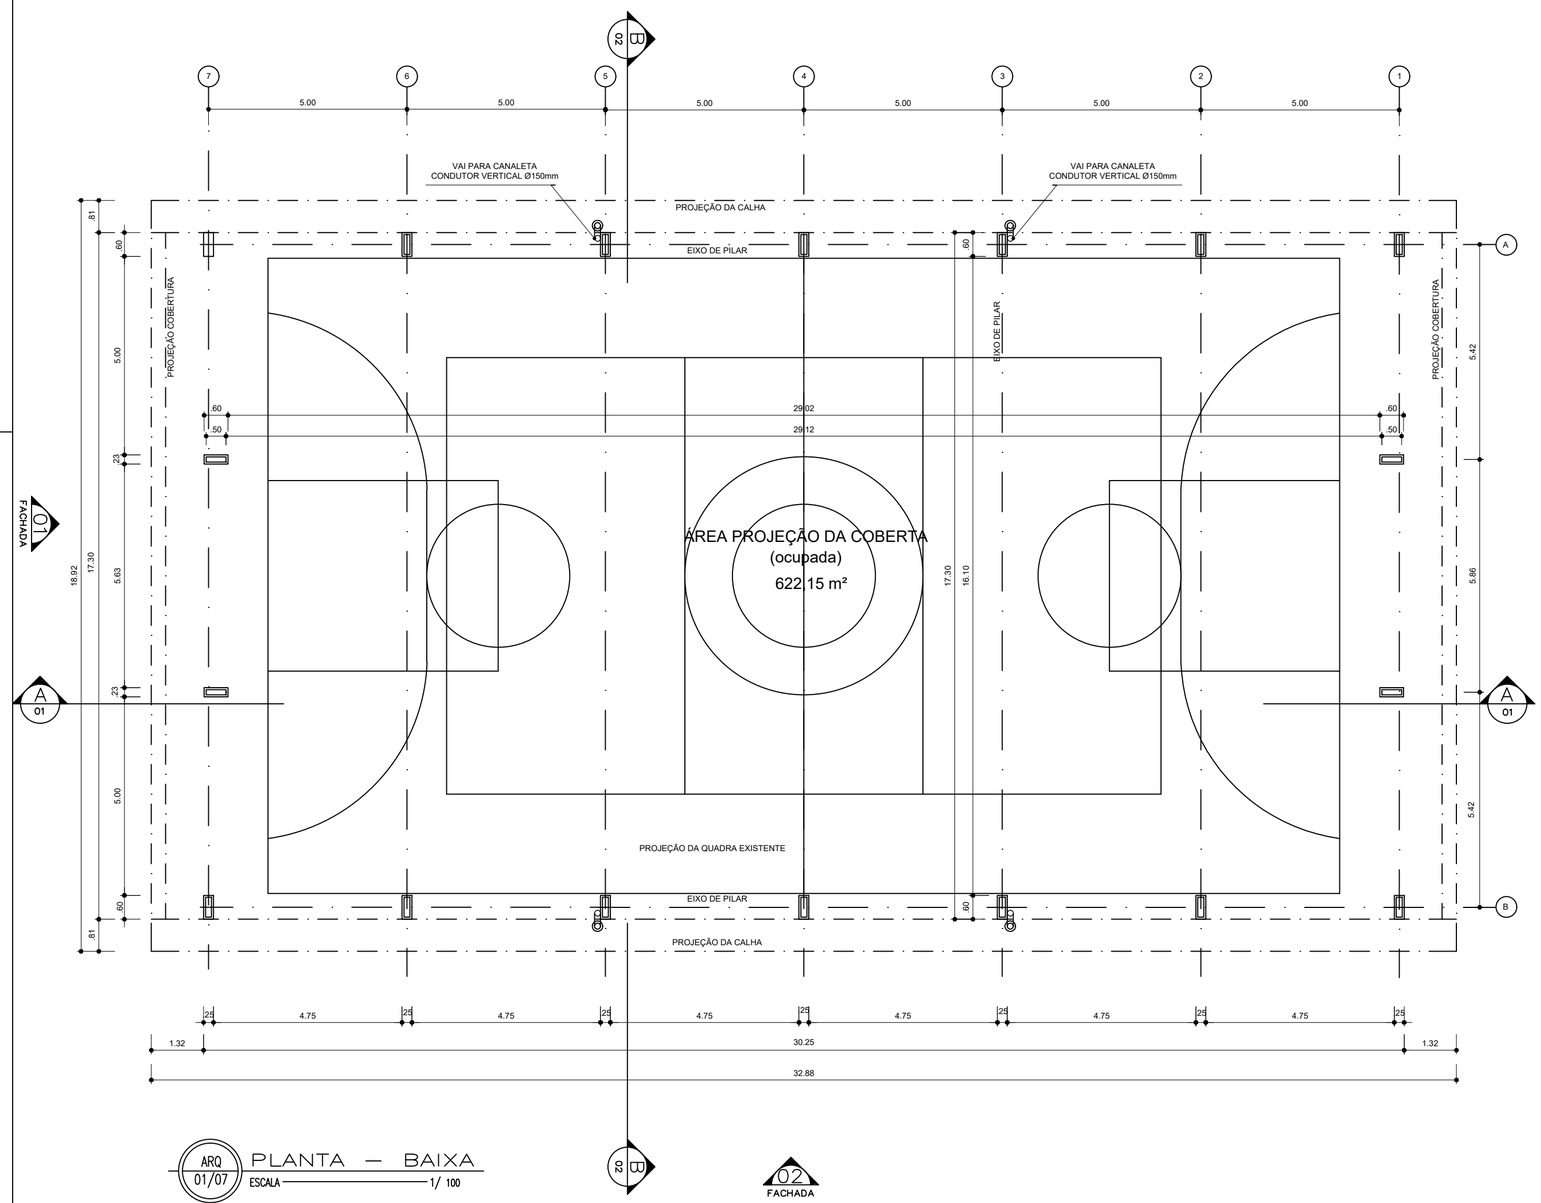
7
6
5
4
3
2
1
5.00
VAI PARA CANALETA
CONDUTOR VERTICAL Ø150mm
PROJEÇÃO DA CALHA
EIXO DE PILAR
PROJEÇÃO COBERTURA
EIXO DE PILAR
.81
.60
5.00
.23
.20
5.00
18.92
17.30
5.63
.60
.50
29.02
29.12
ÁREA PROJEÇÃO DA COBERTA
(ocupada)
622.15 m²
17.30
16.10
PROJEÇÃO DA QUADRA EXISTENTE
A
B
5.42
5.86
5.42
.25
4.75
1.32
30.25
32.88
20
03
01
FACHADA
A
01
ARQ
01/07
PLANTA — BAIXA
ESCALA 1/ 100
02
FACHADA