




Detalhe 01
PERFIL METÁLICO 1
ESCALA 1/20

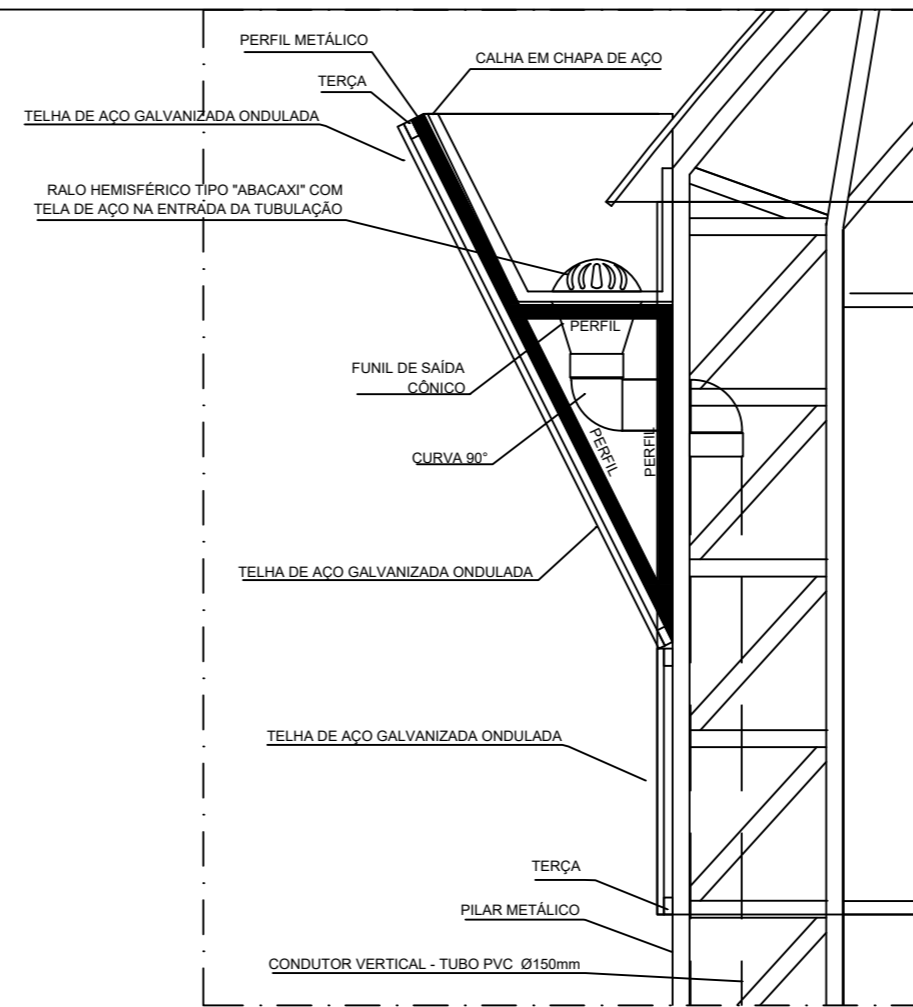

Detalhe 02
PERFIL METÁLICO 2
ESCALA 1/20

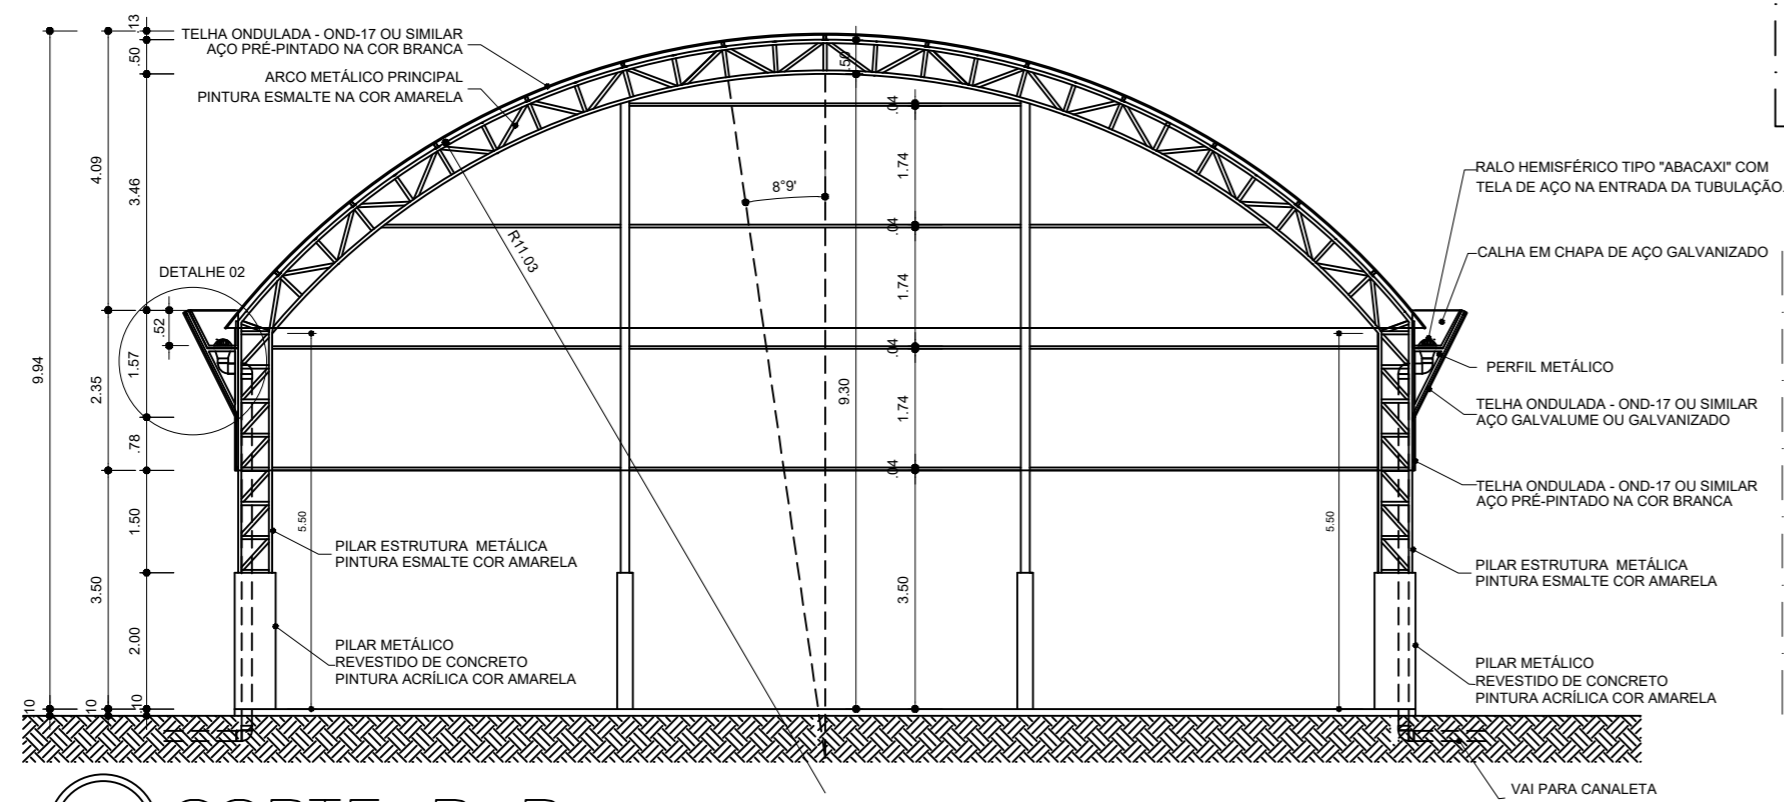

ARQ 03/07
CORTE B B
ESCALA 1/100

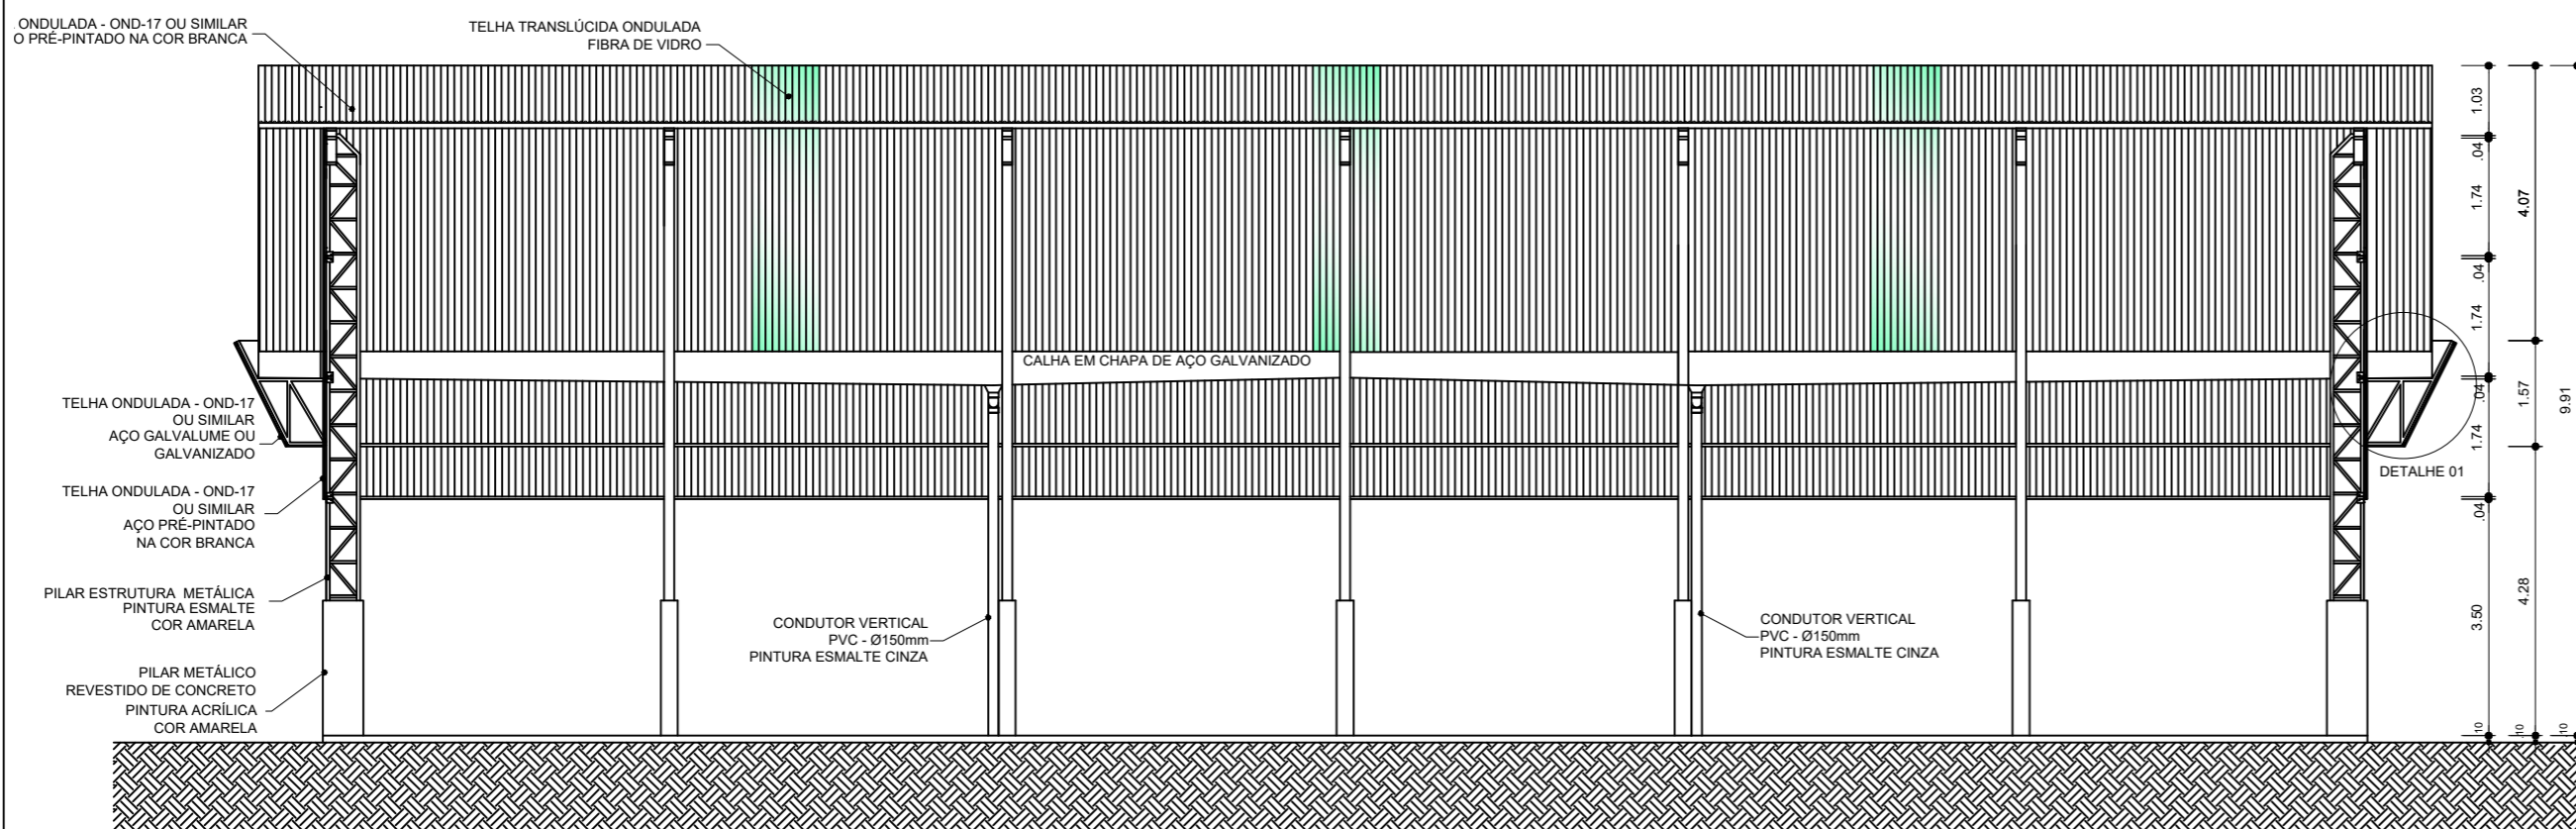

ARQ 02/07
CORTE A A
ESCALA 1/100