

Vem rede alimentador (derivação do tronco) chave que antecede o Trafo 22077 (a ser desligada para interligar a rede nova)  
Chave Fusível de Referência - 82458 a 172m  
Chave Faca de Referência - 1001 a 125m

**ATENÇÃO**  
Ao receber o trecho deve-se:  
**TESTAR** ausência de tensão  
**ATERRAR** a rede  
**SINALIZAR** o local da obra


**SEGURANÇA**  
ANTES DE INICIAR OS TRABALHOS:

- 1- DESLOGAR A REDE
- 2- TESTAR AUSÊNCIA DE TENSÃO
- 3- ATERRAR A REDE
- 4- SINALIZAR O LOCAL DE TRABALHO
- 5- TRABALHAR

SEMPRE UTILIZAR EPI's E EPCs


POSTES COM ESFORÇOS DE 600 DAN PARA MAIS, TERÃO SUAS BASES CONCRETADAS.

IH 22077 SMD01

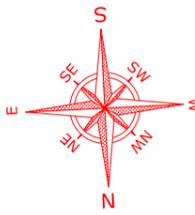

### LEGENDA

- POSTE DE CONC. CIRCULAR A INSTALAR
- POSTE DE CONCRETO DT A INSTALAR
- POSTE DE CONC. CIRCULAR EXISTENTE
- POSTE DE CONCRETO DT EXISTENTE
- TRAFÓ TRIF. 380/220 - 23.1 KV A INSTALAR
- LUMINARIA SIMPLES PARA LAMPADA A VAPOR SÓDIO 70W COM COMANDO INDIVIDUAL A INSTALAR
- SECCION. DE CIRC. BT A INSTALAR
- REDE SECUNDÁRIA A INSTALAR
- REDE PRIMÁRIA A INSTALAR
- TRAFÓ TRIF. 380/220 - 25.8 KV EXISTENTE
- REDE PRIMÁRIA EXISTENTE
- REDE SECUNDÁRIA EXISTENTE
- SECCION. DE CIRC. BT EXISTENTE
- ATERRAMENTO EXISTENTE
- ATERRAMENTO A INSTALAR
- PARA RAIOS 21KV - 10KA A INSTALAR
- CH. FUS. 100A/25KV EXISTENTE
- CH. FUS. 100A/25KV A INSTALAR
- PARA-RAIOS 21KV - 05 KA EXISTENTE
- CH. FACA. 100A/25KV A INSTALAR

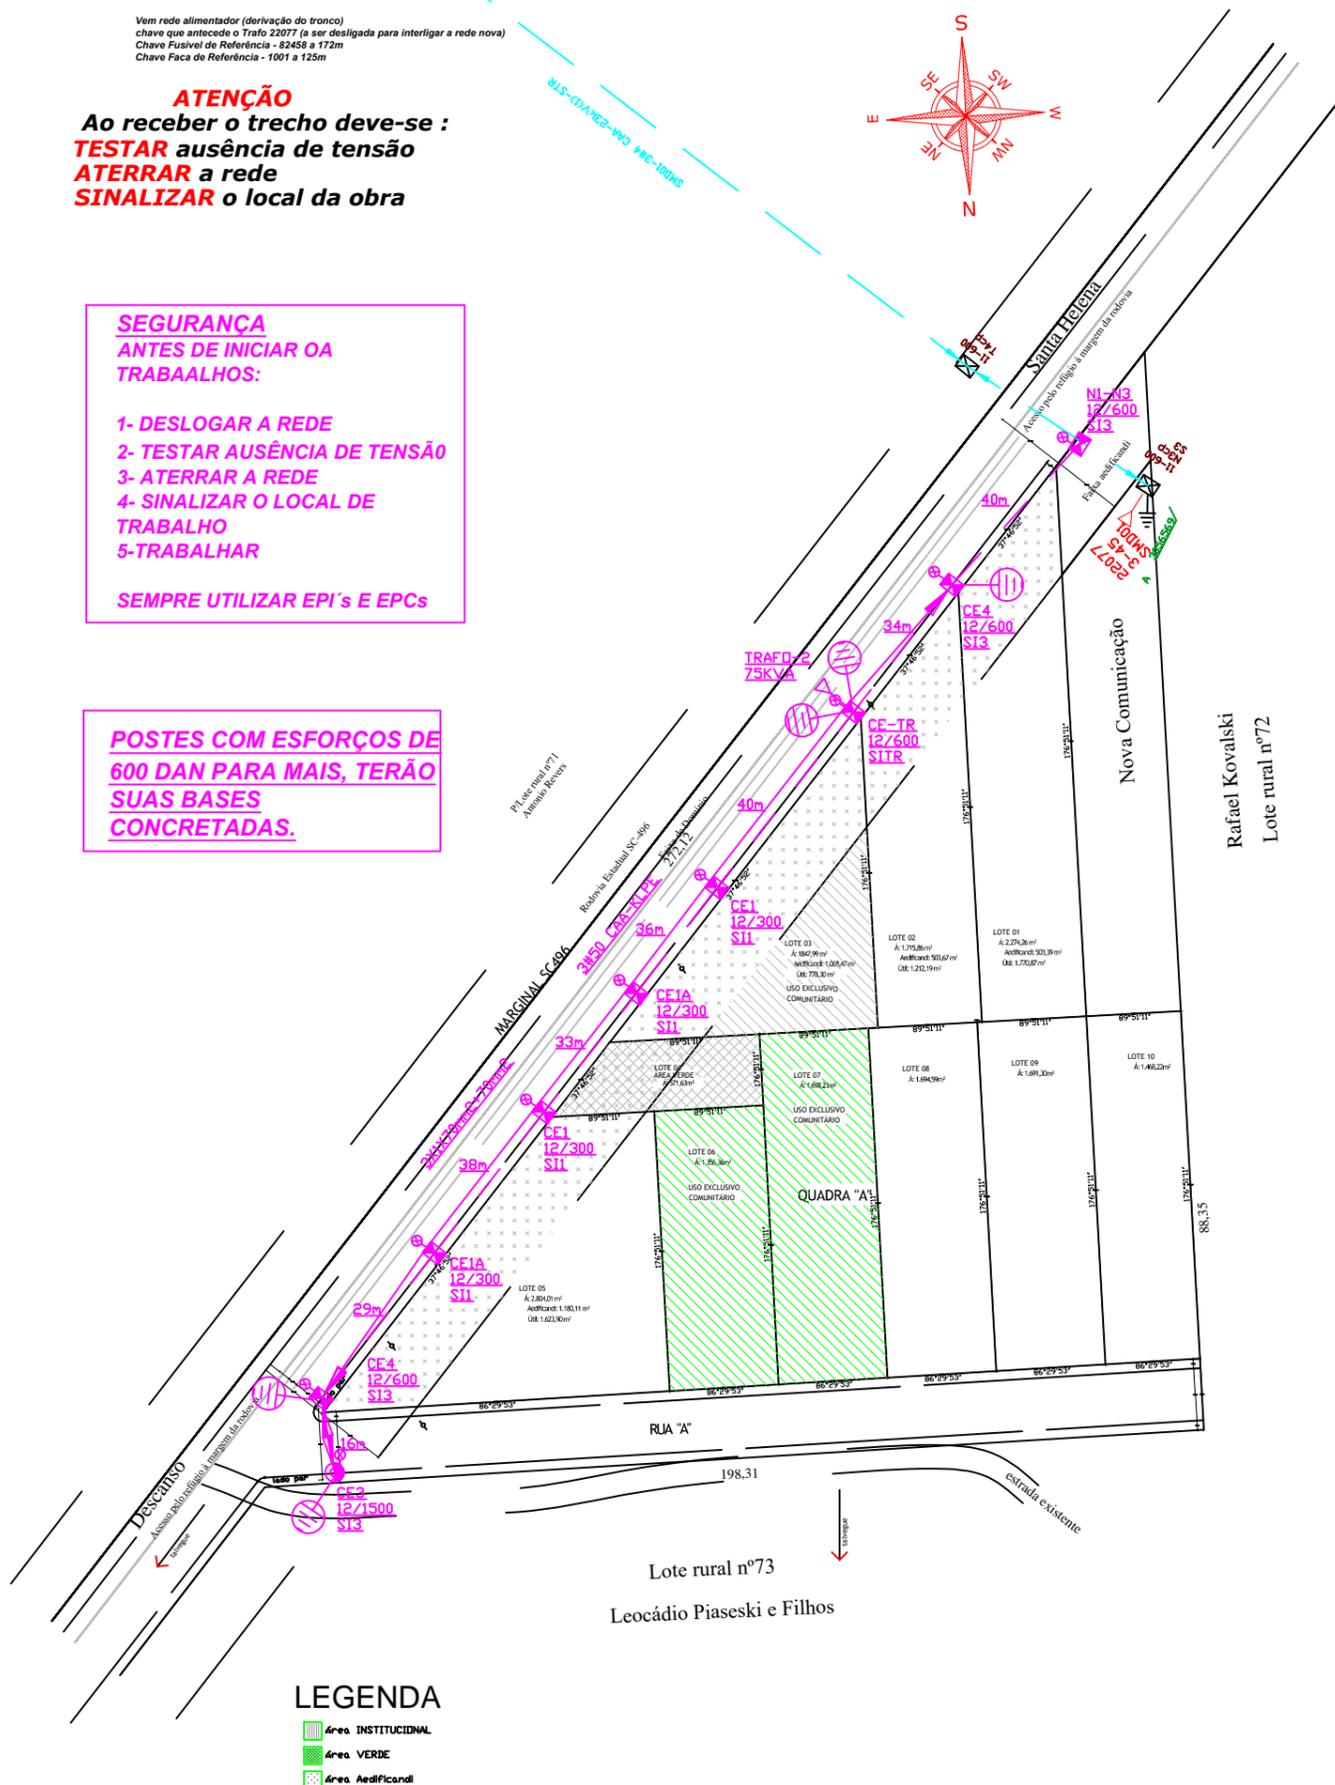

- LEGENDA**
- Área INSTITUCIONAL
  - Área VERDE
  - Área Edificandi

PROJETO: <b>LOT. INDUSTRIAL</b>	Schneider projetos elétricos tel: (49) 999 054 585 tim
ESPECIFICAÇÃO: CRDQUI DE REDE ETAPA 01	LOCAL: SC 496 - MUNICÍPIO DE BELMONTE-SC
RESPONSÁVEL TÉCNICO:  ELIEL ELIAS NERLING CREA-SC 163771-1 SC	<b>CR 01</b>
PROPRIETÁRIO (a):  MUNICÍPIO DE BELMONTE CNPJ: 80.912.108/0001-90	SETEMBRO 2020 ESCALA: Sem