



Planialtimetria
 Rua Jesus de Baiatata Esc.:1/500
 Área de Pavimento 1.458,6 m²

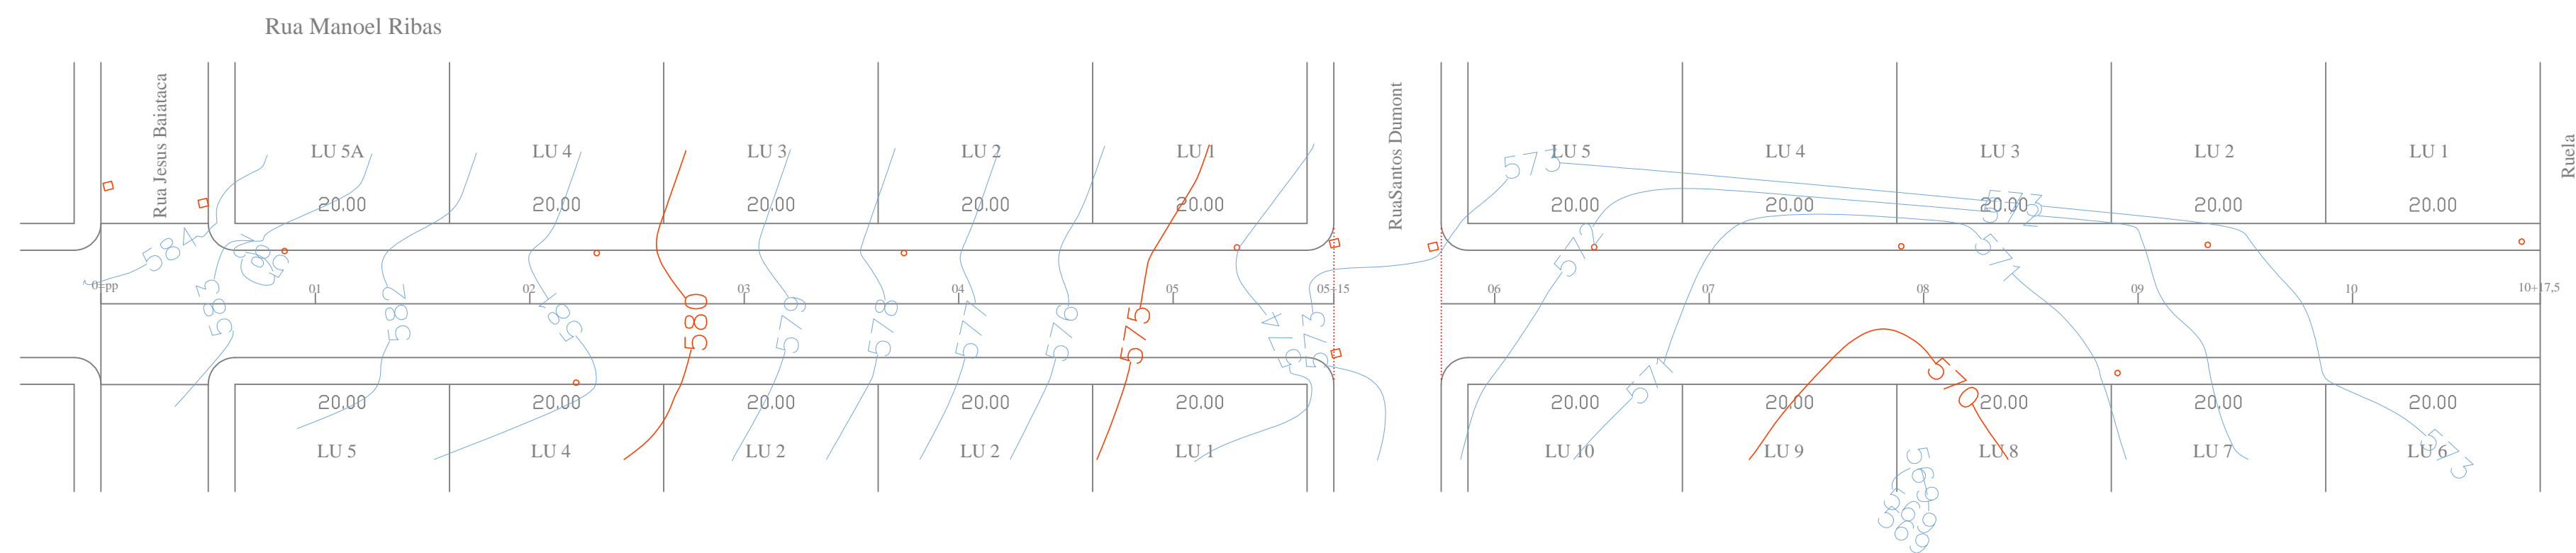

Planialtimetria
 Rua Manoel Ribas Esc.:1/500
 Área de Pavimento 2.233,0 m²

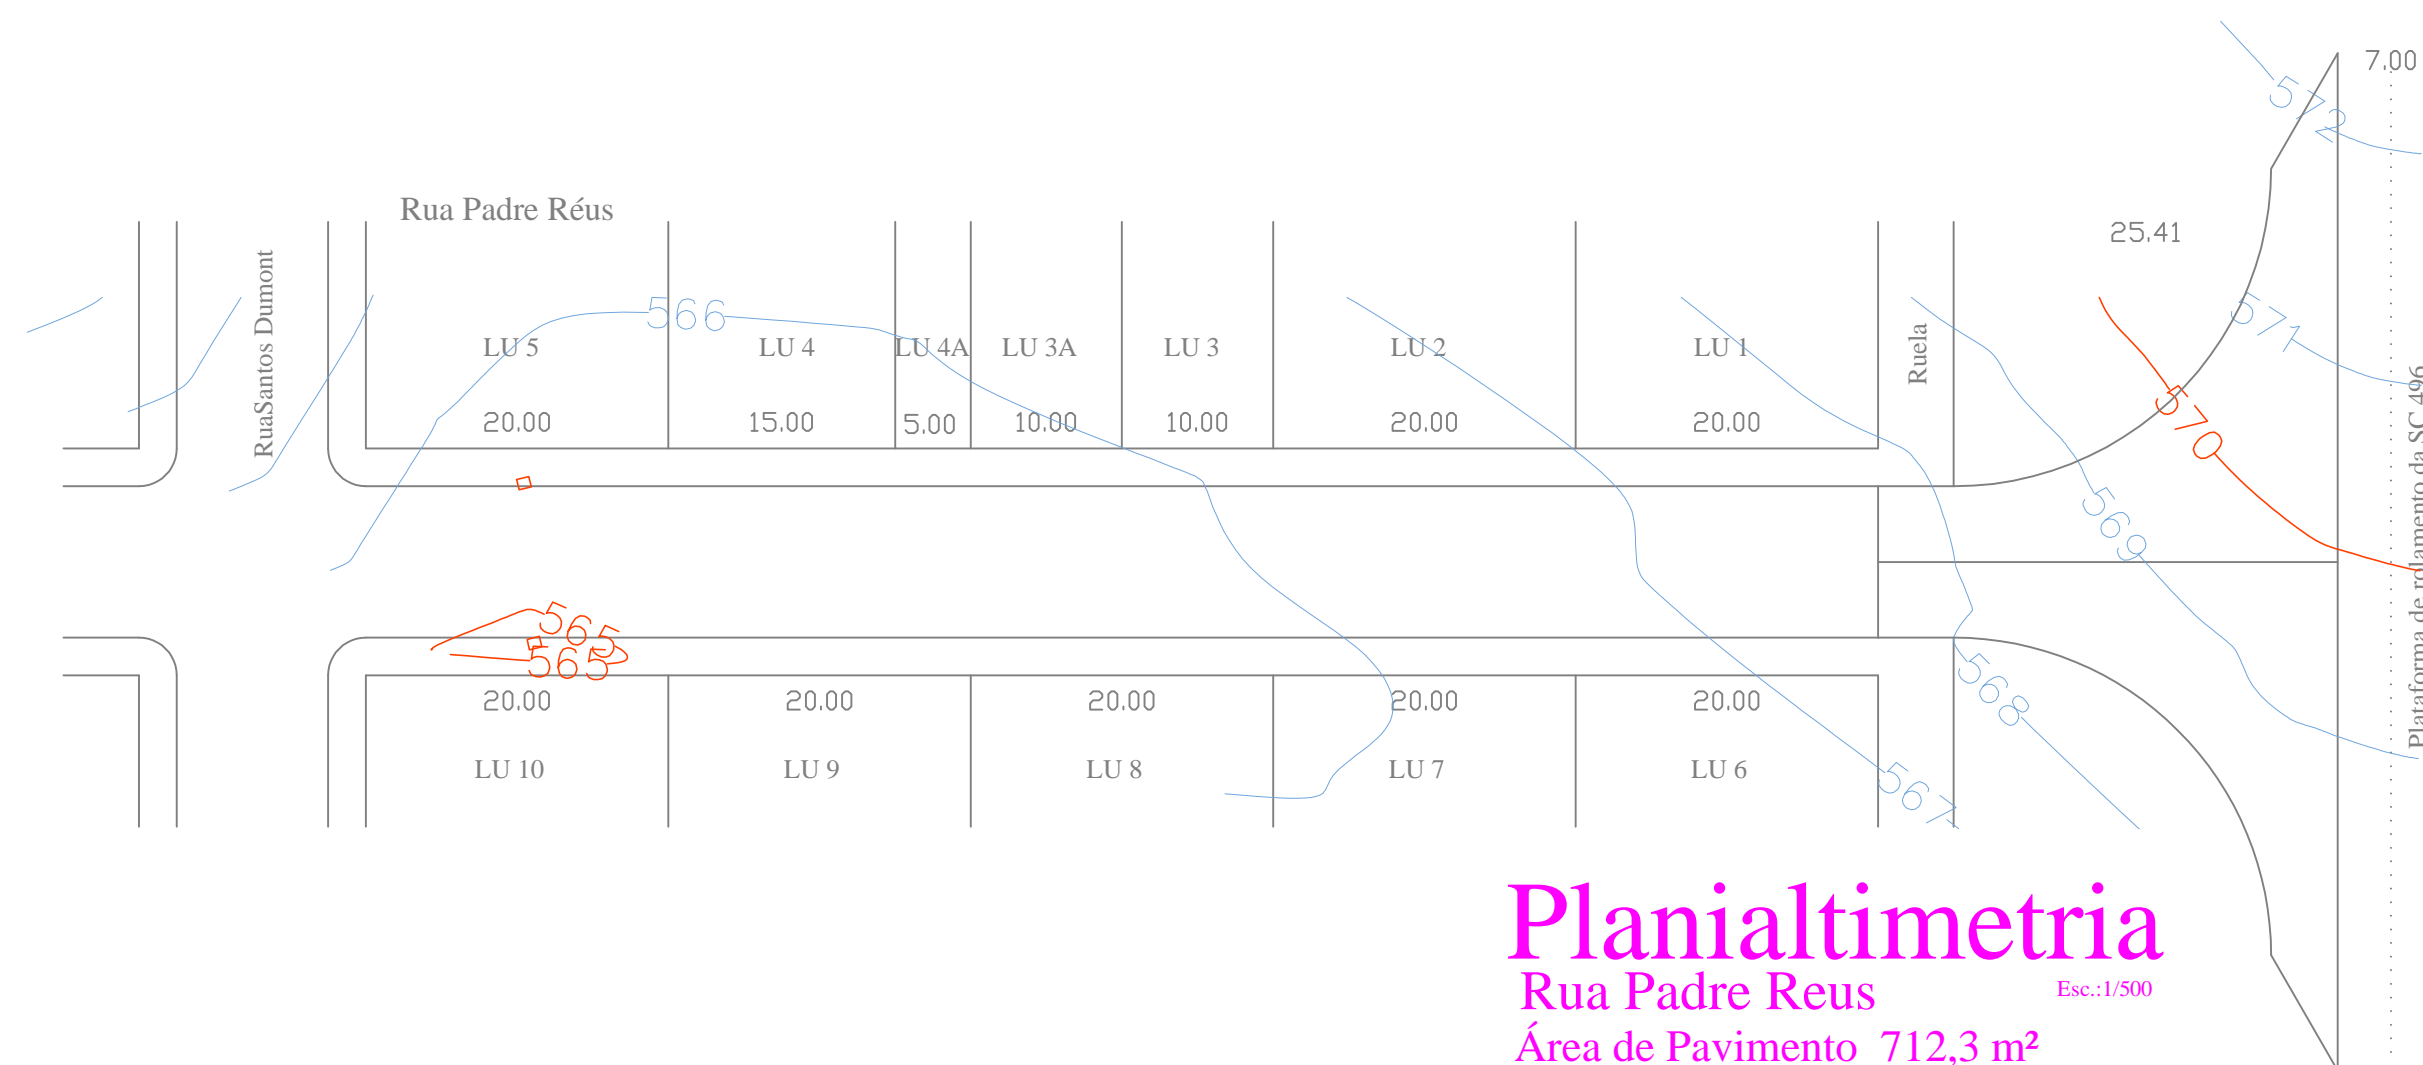

Planialtimetria
 Rua Padre Reus Esc.:1/500
 Área de Pavimento 712,3 m²

PEDRO DIAS

OBRA Pavimentação com pedras irregulares ÁREA Área = 4403,90 m²

DESENHOS

Planialtimetria das vias

ESCALA indicadas

DATA Setembro/2021

OUTROS

PROPRIETÁRIO

Município de Belmonte

FRANCHA 05/10

RESPONSÁVEL TÉCNICO
 ENGENHEIRO CIVIL PEDRO DIAS CREA - SC 021.796 - 4
 Avenida Marechal Deodoro nº 157 Descanso - SC Tel (49)98807 1500 pedrosoerafin@gmail.com