



Projeto Geométrico
 Rua Jesus de Baiataca
 Esc.: 1/500
 Área de Pavimento 1.458,6 m²

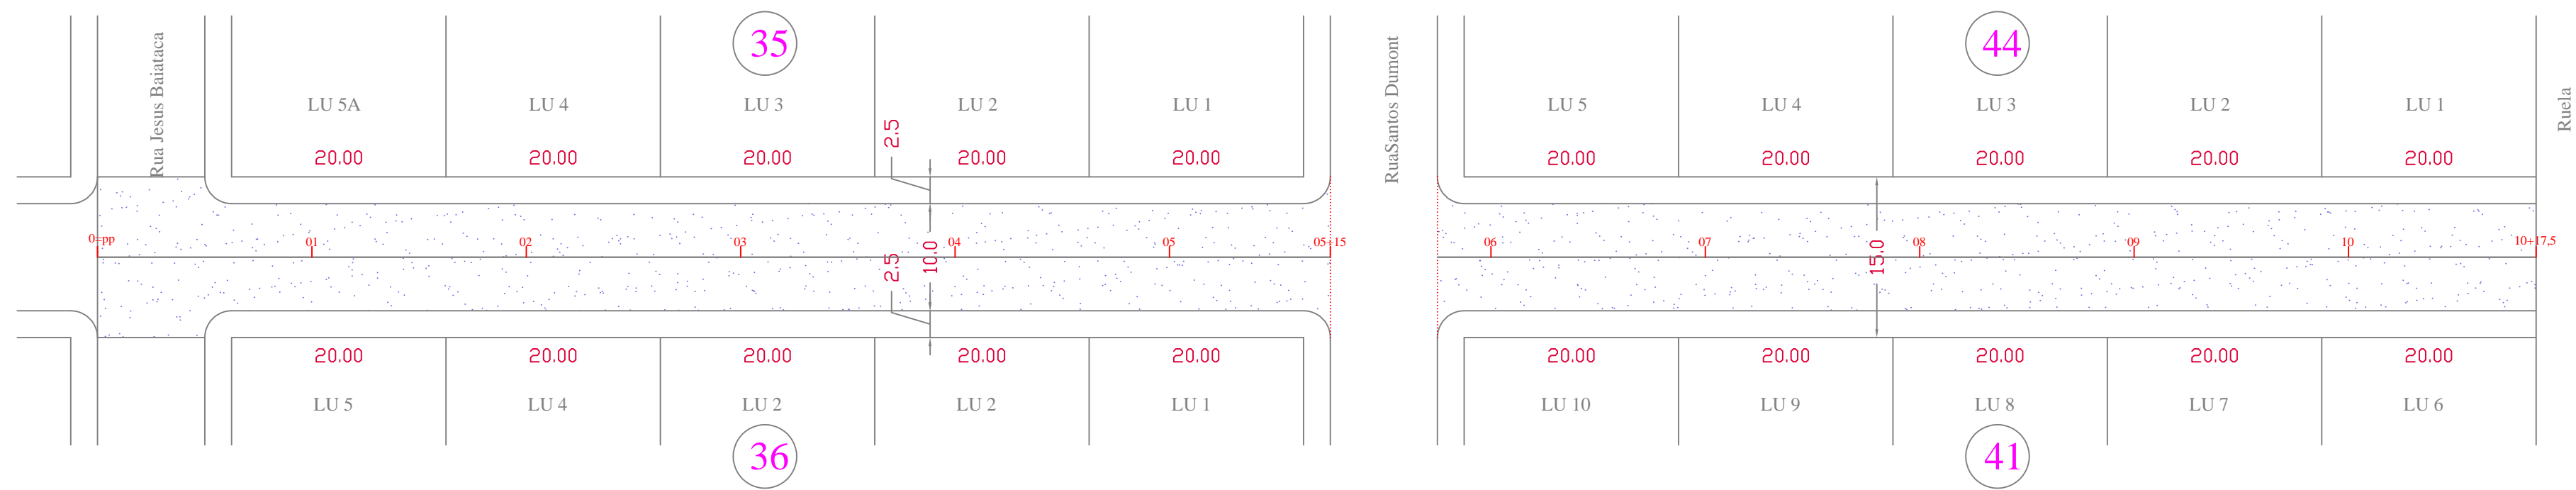

Projeto Geométrico
 Rua Manoel Ribas
 Esc.: 1/500
 Área de Pavimento 2.233,0 m²

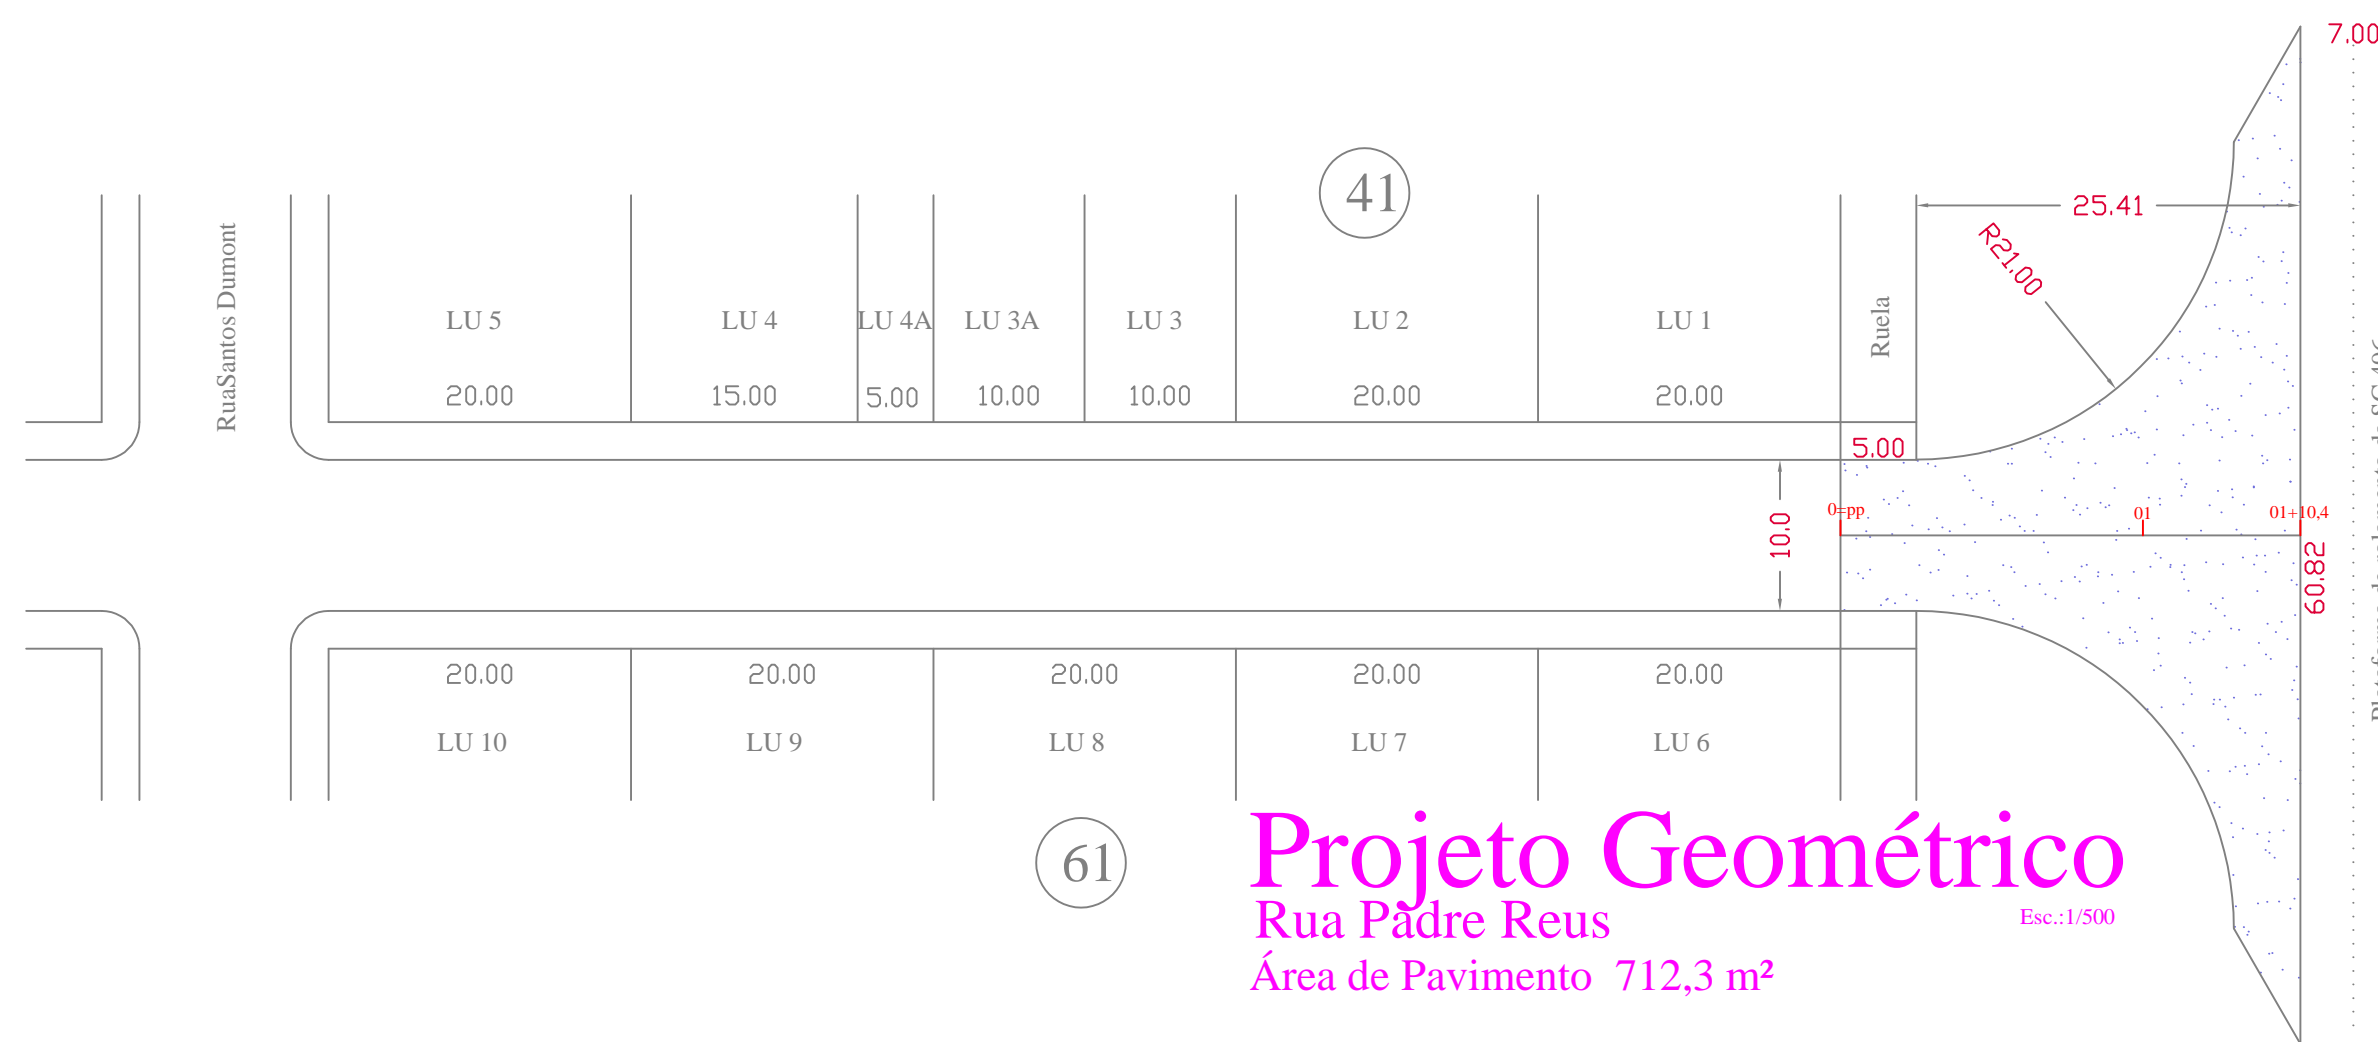

Projeto Geométrico
 Rua Padre Reus
 Esc.: 1/500
 Área de Pavimento 712,3 m²

PEDRO DIAS

OBRA: Pavimentação com pedras irregulares ÁREA: Área = 4403,90 m²

DESENHOS

Projeto Geométrico das vias

ESCALA: indicadas DATA: Setembro/2021 OUTROS:

PROPRIETÁRIO

Município de Belmonte

PRANCHA: 04/10 RESPONSÁVEL TÉCNICO: ENGENHEIRO CIVIL PEDRO DIAS CREA - SC 021.796 - 4
 Avenida Marechal Deodoro nº 157 Descanso - SC Tel (49)98807 1500 pedrosoferafin@gmail.com