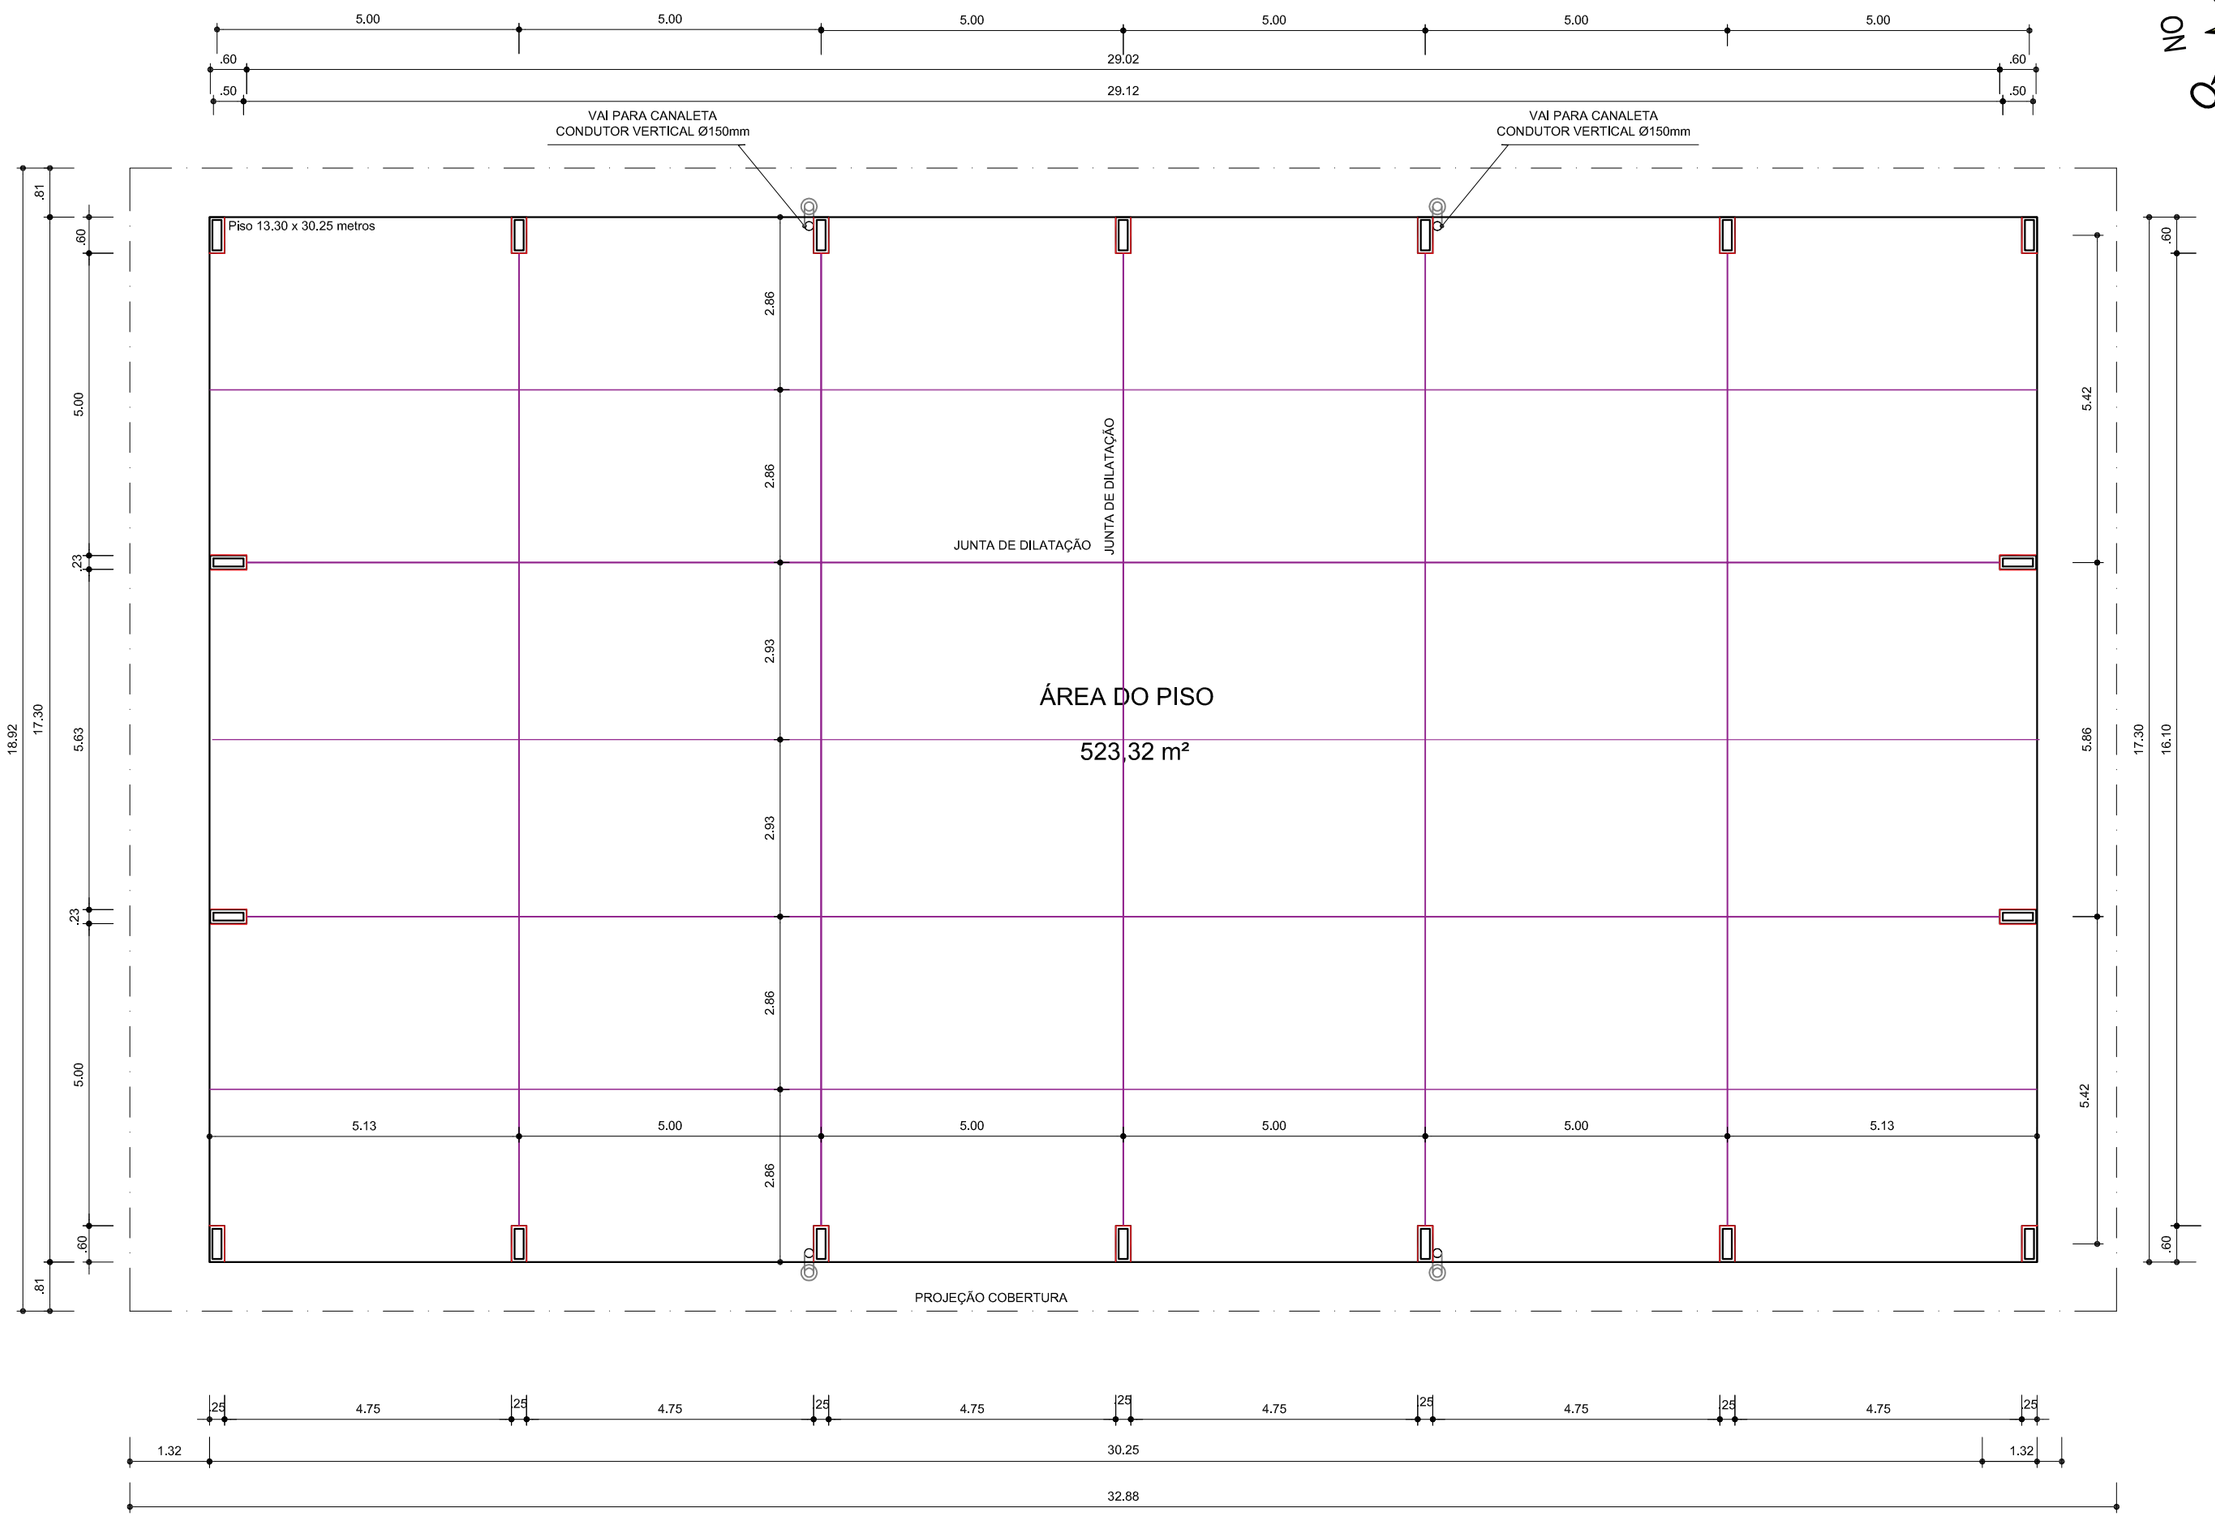

ARQ
01/01

PLANTA BAIXA DO PISO

ESCALA 1/ 100

JUNTAS DE DILATAÇÃO.

JUNTAS DE DILATAÇÃO DE ENCONTRO.

Juntas Serradas: Serão previstas para facilitar a movimentação das placas havendo ou não transmissão de esforços entre elas, as placas conforme projeto e com profundidade e 2cm.
As juntas de concretagem deverão ser perfeitamente alinhadas e ter uma espessura máxima de 15 mm, que serão preenchida com selante elástico à base de poliuretano.

Juntas de Encontro: serão previstas para isolar o piso das outras estruturas, neste caso os pilares. Para sua execução é indicado o uso de placas de isopor de 10 mm de largura como gabarito de distanciamento.

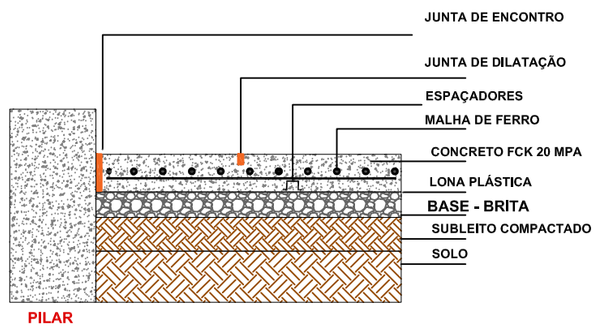

DETALHE PISO

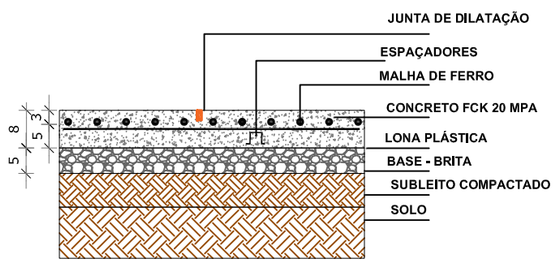

DETALHE PISO

GOVERNO FEDERAL
BRASIL
PAÍS RICO É PAÍS SEM POBREZA

Ministério da Educação

FNDE Fundo Nacional de Desenvolvimento da Educação

PROJETO PADRÃO - FNDE

MUNICÍPIO – UF:	BELMONTE -SANTA CATARINA
PROPRIETÁRIO:	MUNICÍPIO DE BELMONTE
ENDEREÇO:	ESQUINA DA RUA HUMBERTO CAMPOS COM A RUA EUROPA

PROPRIETÁRIO MUNICÍPIO DE BELMONTE

FRANCIELE PANCOTTE:05015054904
Assinado de forma digital por FRANCIELE PANCOTTE:05015054904
Dados: 2021.10.19 13:19:04 -03'00'

RESP. TÉCNICO FRANCIELE PANCOTTE
ARQUITETA E URBANISTA
CREA CAU 88378-6

DLFO

CREA

RA

OBSERVAÇÕES:

COBERTURA DE QUADRA PEQUENA

PROJETO ARQUITETÔNICO

COORDENAÇÃO CGEST - Coordenação Geral de Infraestrutura Educacional	COBERTURA DE QUADRA PEQUENA PLANTA BAIXA DO PISO E DETALHAMENTO		ARQ
	REVISÃO R.00	ESCALA 1/100	PRANCHA 02/02
FORMATO A2 (594 X 420)		DATA EMISSÃO OUTUBRO/2021	