


ARQ 04/07  
FACHADA 1  
ESCALA 1/75

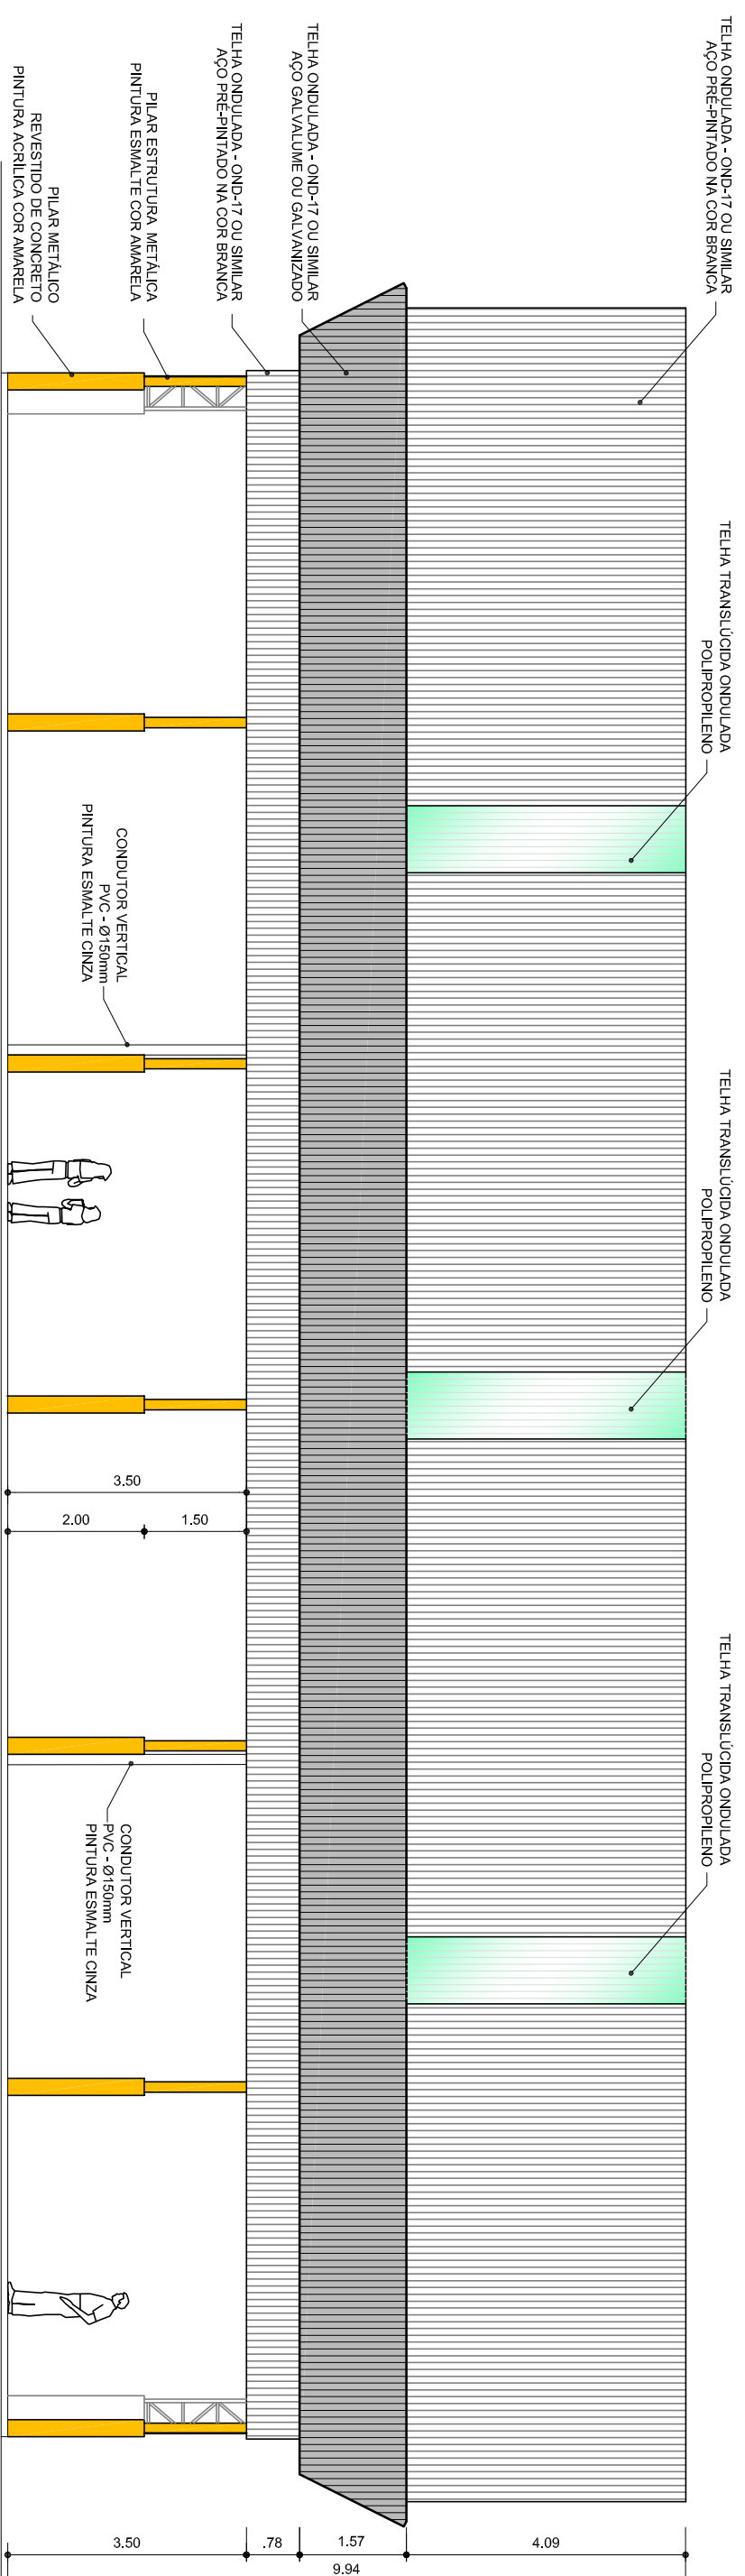

ARQ 05/07  
FACHADA 2  
ESCALA 1/100

## PROJETO PADRÃO - FNDE

MUNICÍPIO - UF:

PROPRIETÁRIO:

ENDEREÇO:

PROPRIETÁRIO

RESP. TÉCNICO

CREA

DLFO

CREA

RA

OBSERVAÇÕES:

### COBERTURA DE QUADRA PEQUENA PROJETO ARQUITETÔNICO

COORDENAÇÃO  
CGEST - Coordenação  
Geral de Infraestrutura  
Educativa

COBERTURA DE QUADRA PEQUENA  
FACHADAS

ARQ

FORMATO  
A2 (994 X 420)

REVISÃO  
R.02

ESCALA  
1:100 E 1:75  
DATA EMISSÃO  
MARÇO/2016

FRANCHA  
03/05