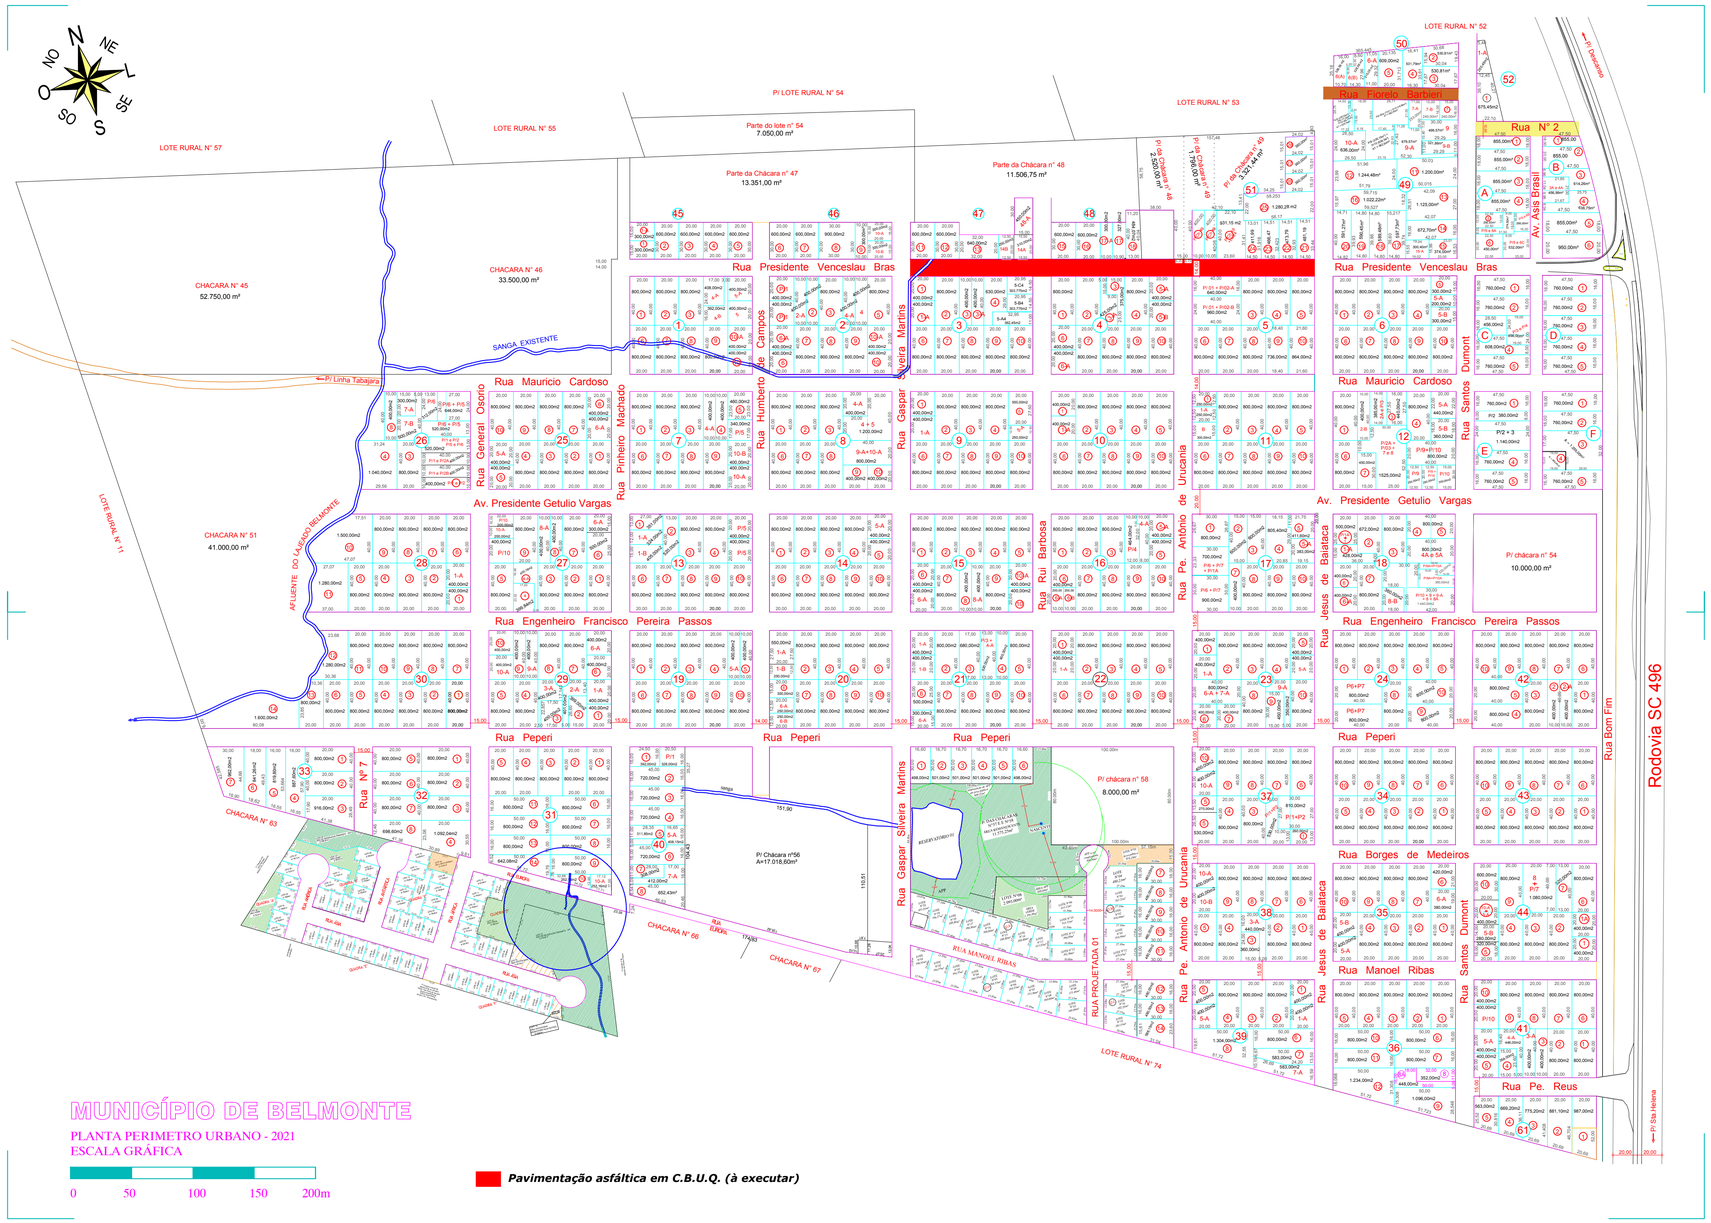

MUNICÍPIO DE BELMONTE

PLANTA PERIMETRO URBANO - 2021

ESCALA GRÁFICA

0 50 100 150 200m

Pavimentação asfáltica em C.B.U.Q. (à executar)

OBRA: ***PAVIMENTAÇÃO ASFÁLTICA EM C.B.U.Q.***

RUA PRESIDENTE VENCESLAU BRAS ***BELMONTE - SC***

ÁREA: ***3.217,17 M2***

ESCALA: ***INDICADA***

PROJETO: ***PAVIMENTAÇÃO***

REFERÊNCIA: ***- PLANTA DE LOCALIZAÇÃO;***

DATA: ***DEZEMBRO DE 2021***

PROPRIETÁRIO:

MUNICÍPIO DE BELMONTE/SC
CNPJ: 80.912.108/0001-90

DESENHO: ***JOÃO L. KAYSER***

ARQUIVO: ***PROJETOS 2021***

URBANE
ARQUITETURA | ENGENHARIA
TOPOGRAFIA | SERVIÇOS IMOBILIARIOS
49-3543 0479

RESPONSÁVEL TÉCNICO:

JOÃO LUIZ KAYSER
ENGENHEIRO CIVIL
CREA/SC 099517-1

PRANCHA:

P1