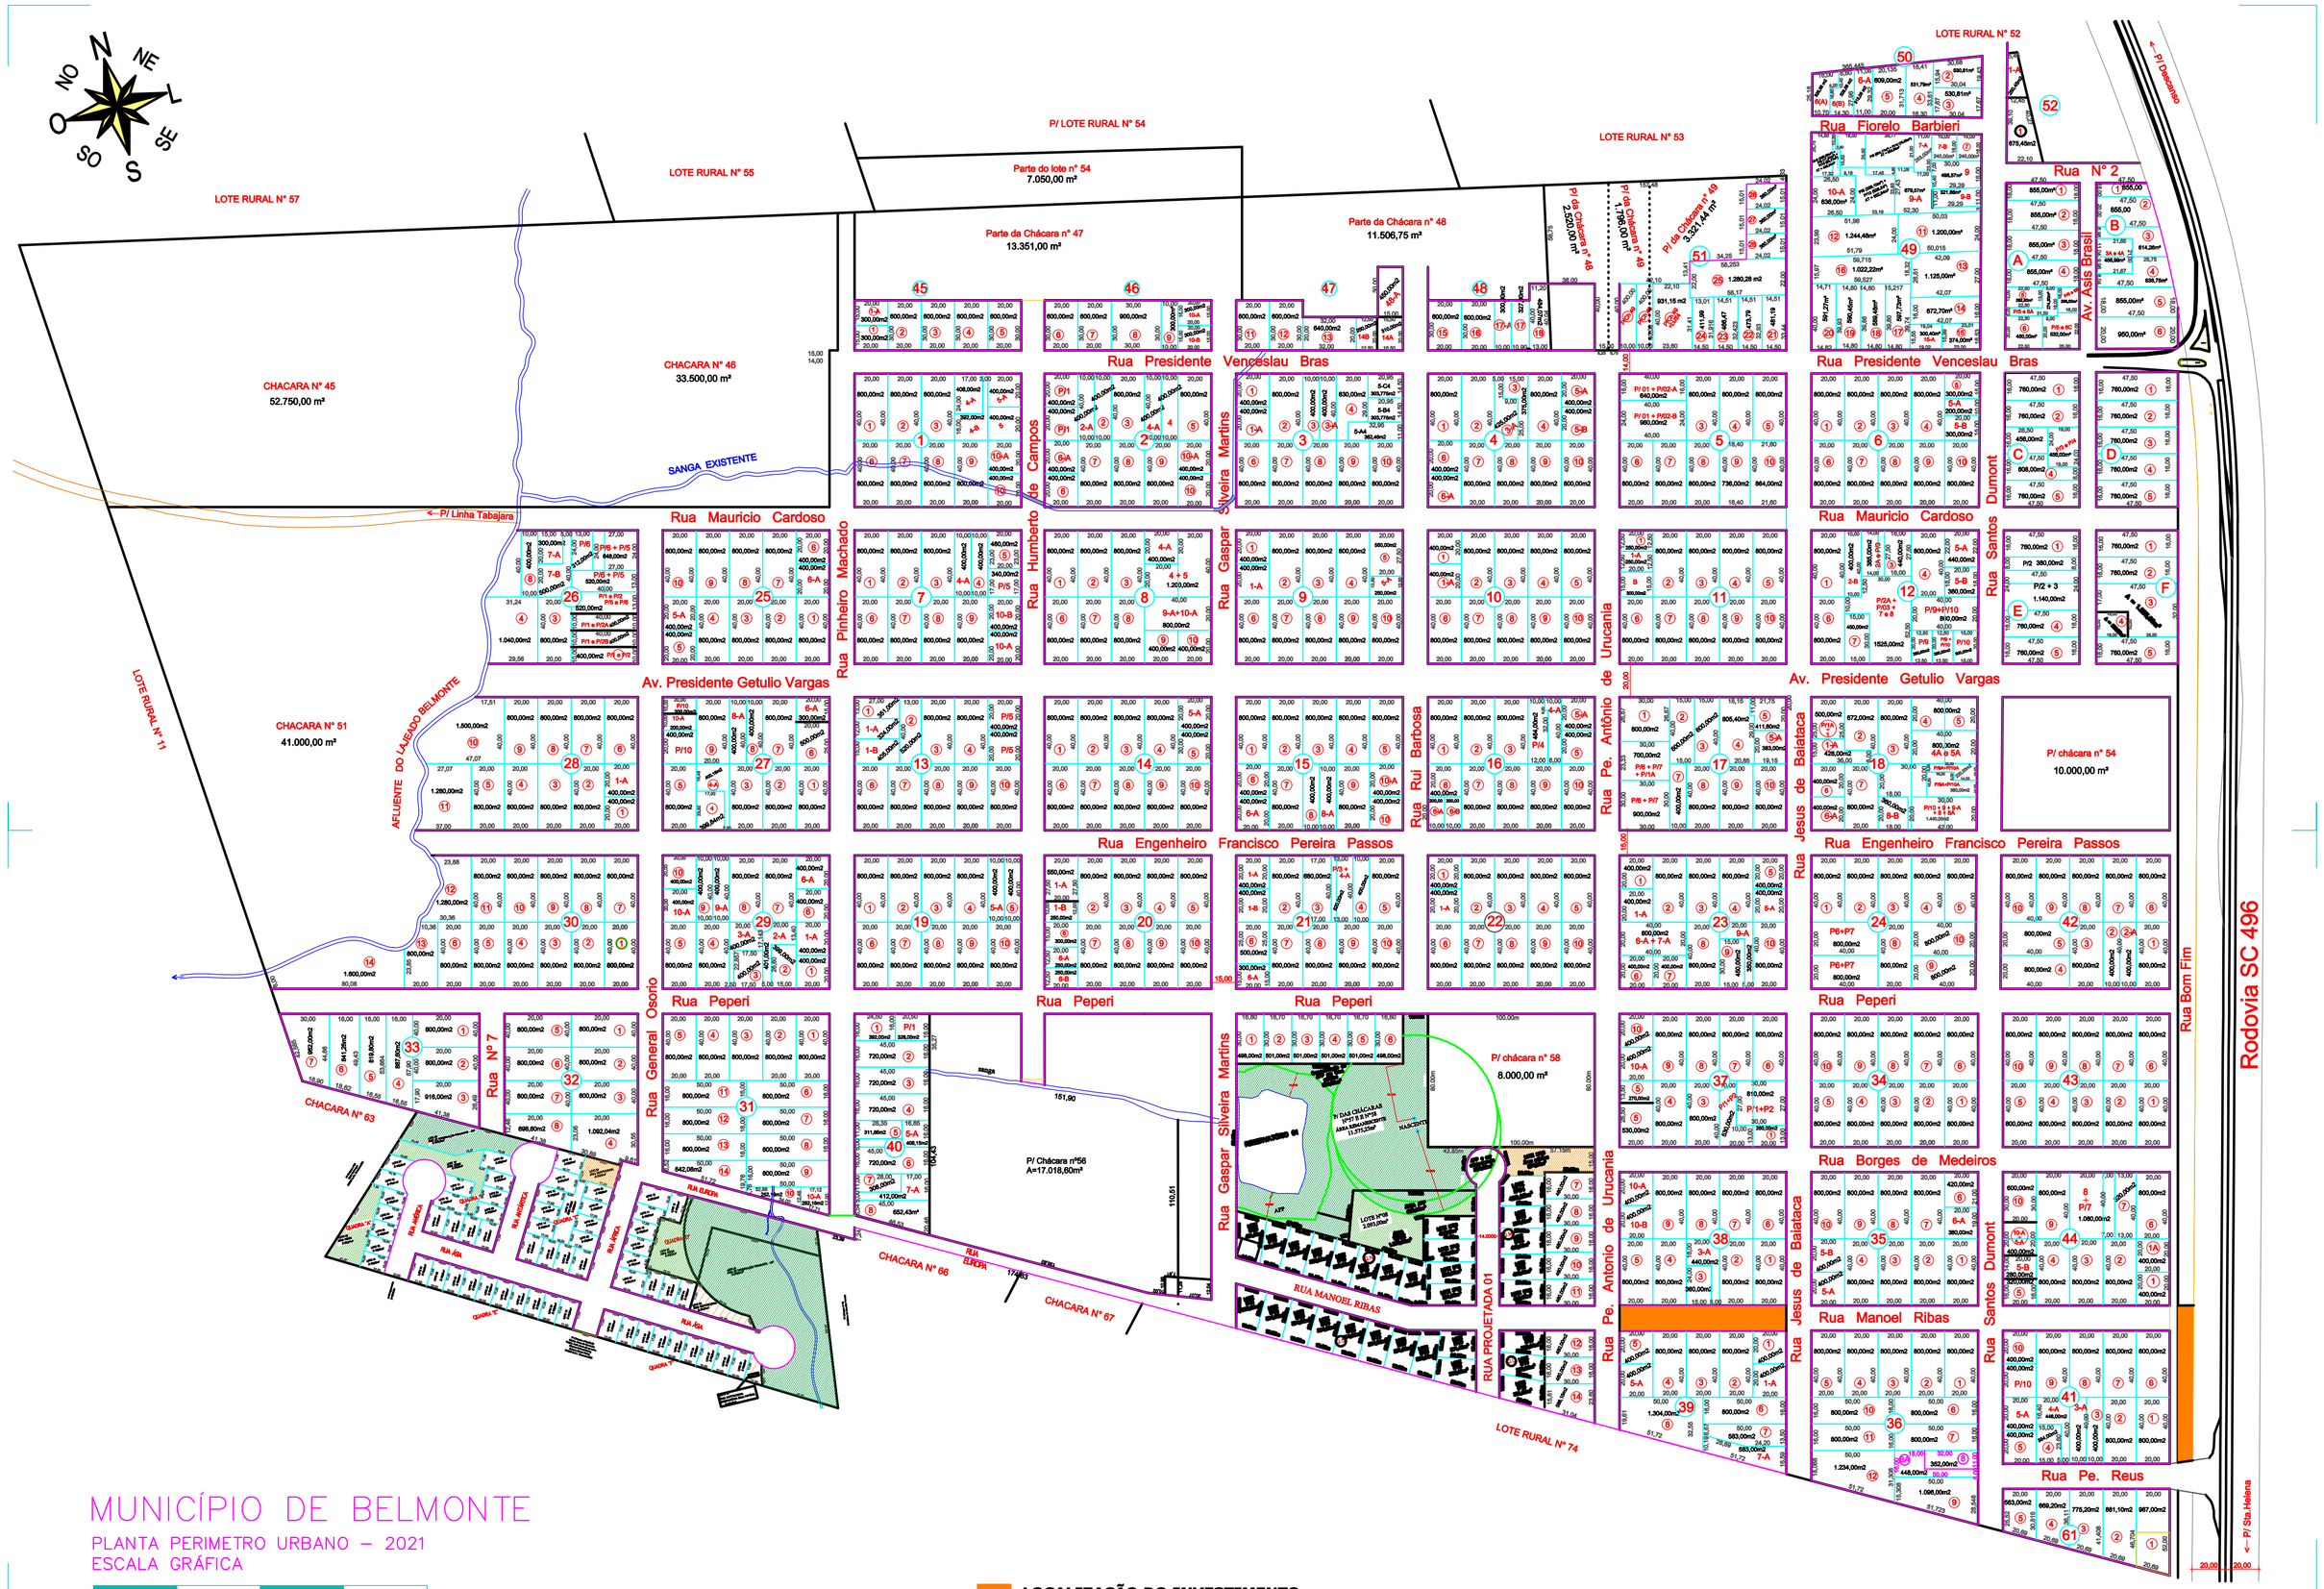


# MUNICÍPIO DE BELMONTE

PLANTA PERIMETRO URBANO – 2021

ESCALA GRÁFICA

0 50 100 150 200m

***LOCALIZAÇÃO DO INVESTIMENTO***

**OBRA:** **PAVIMENTAÇÃO CALÇAMENTO**

**RUA BOM FIM -TRECHO ENTRE RUA MANOEL RIBAS E RUA PD.REUS**
**RUA MANUEL RIBAS E RUA Pe REUS** **BELMONTE - SC**

**ÁREA:** 1.345,30m²

**ESCALA:** INDICADA

**PROJETO:** PAVIMENTAÇÃO

RUA MANUEL RIBAS = 1004,00m²
RUA BOM FIM = 341,30m²
ÁREA TOTAL = 1.345,30 m2

**REFERÊNCIA:** - PLANTA DE LOCALIZAÇÃO;

**DATA:** MARÇO DE 2022

**DESENHO:** RODRIGO GRASSIOLI

**ARQUIVO:** PROJETOS 2022

RESP. TÉC(PROJETO): SET - 2015
RODRIGO CADONÁ
ENG. CIVÍL - CREA-SC 76.550-3
ART - 17/09/2015 Nº 5579293-7

**PRANCHA:** P1

**PROPRIETÁRIO:**

MUNICÍPIO DE BELMONTE/SC
CNPJ: 80.912.108/0001-90

**RESPONSÁVEL TÉCNICO:**

RODRIGO ALBERTO GRASSIOLI:89295340906
Assinado de forma digital por RODRIGO ALBERTO GRASSIOLI:89295340906
Dados: 2022.04.25 13:51:14 -03'00'

RODRIGO A. GRASSIOLI
ARQUITETO E URBANISTA
CAU/SC A109540-4