

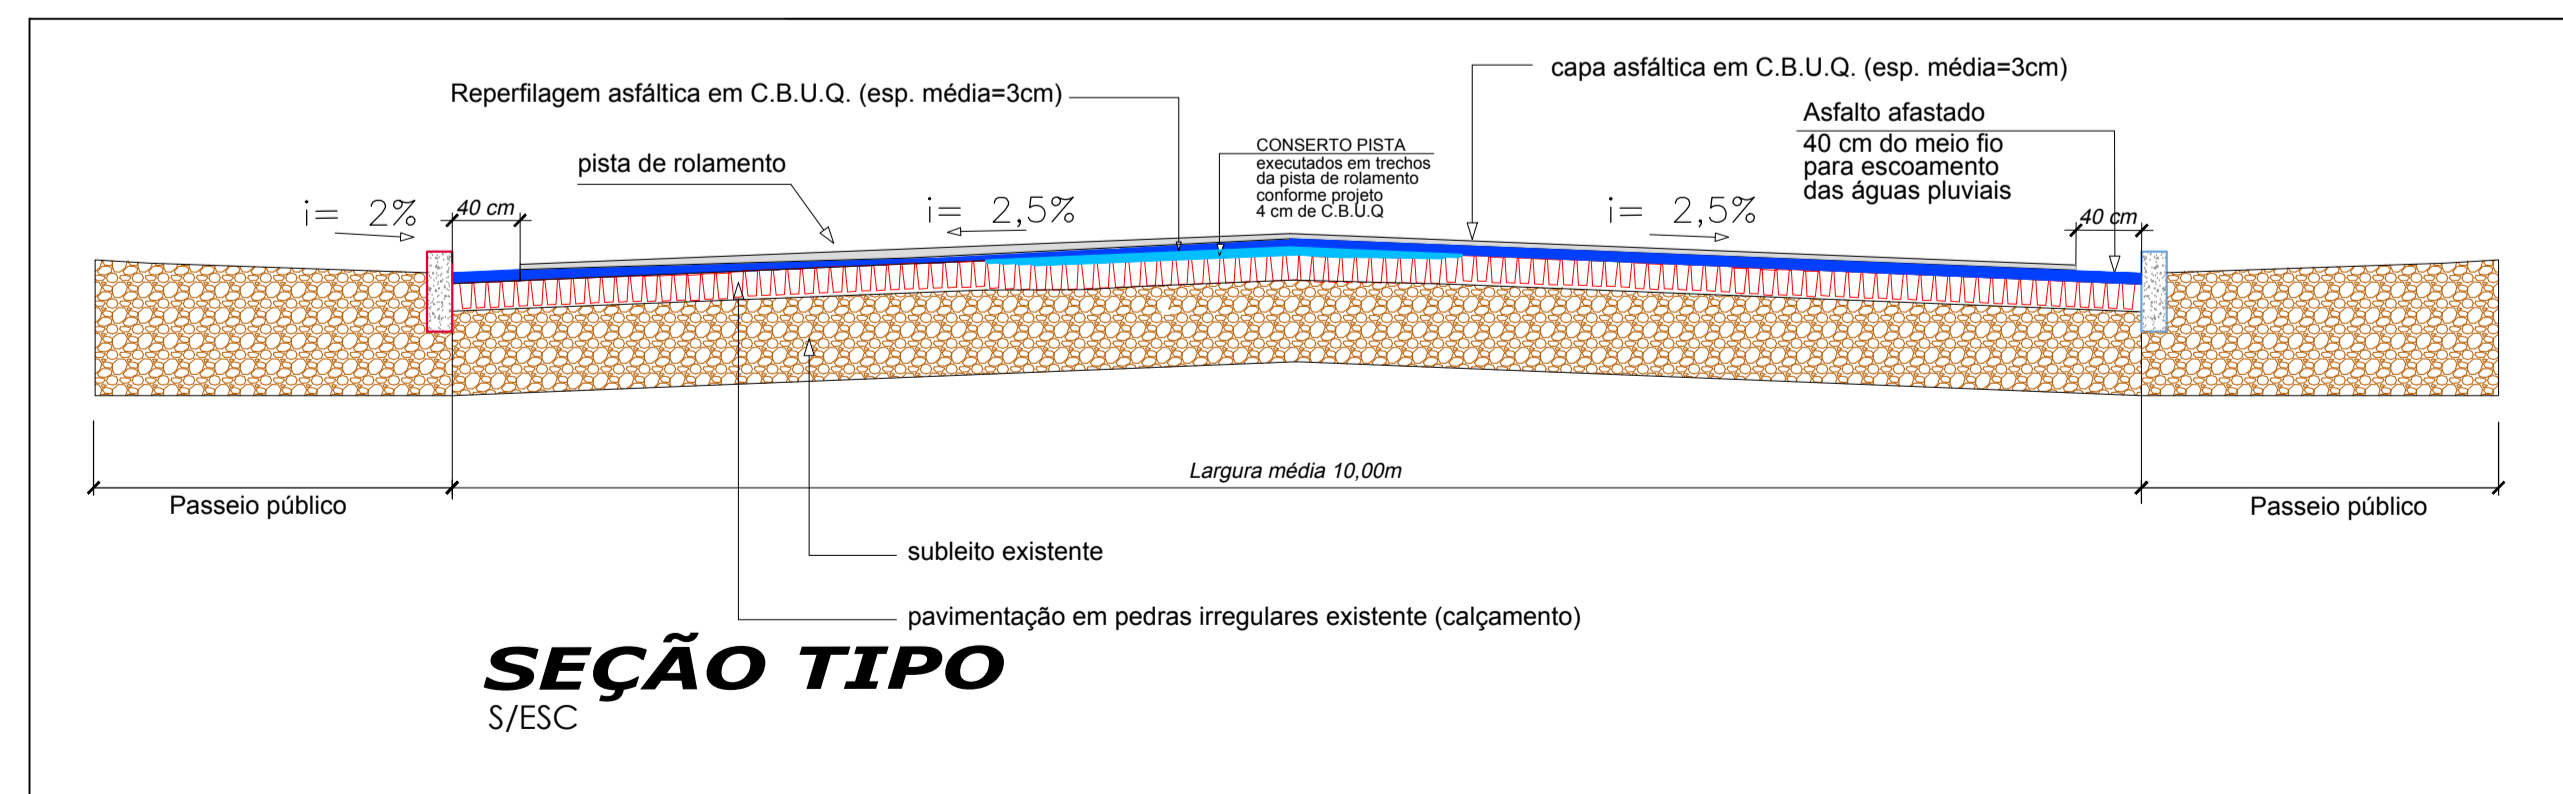


PERFIL LONGITUDINAL
Esc 1:1.000

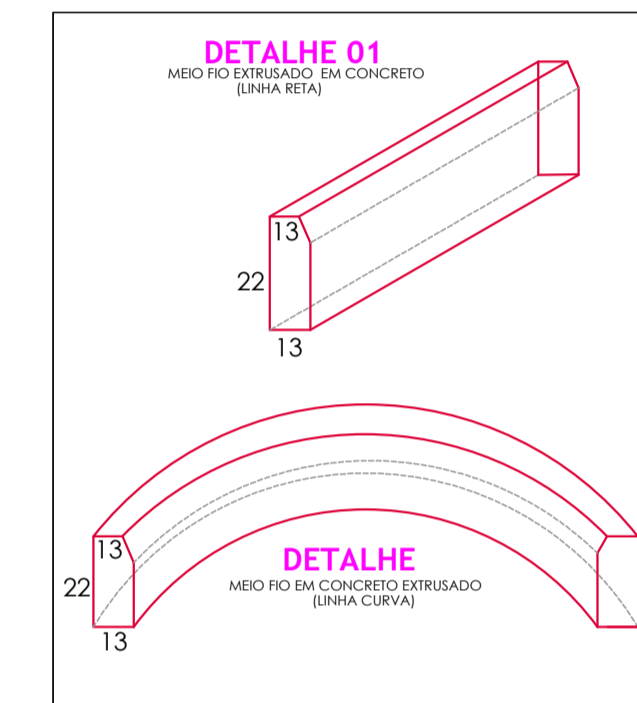

OBS.: Esse modelo será utilizado para placas de Sinalização de PARE e Velocidade.
- Os tubos deverão ser fechados na parte superior.

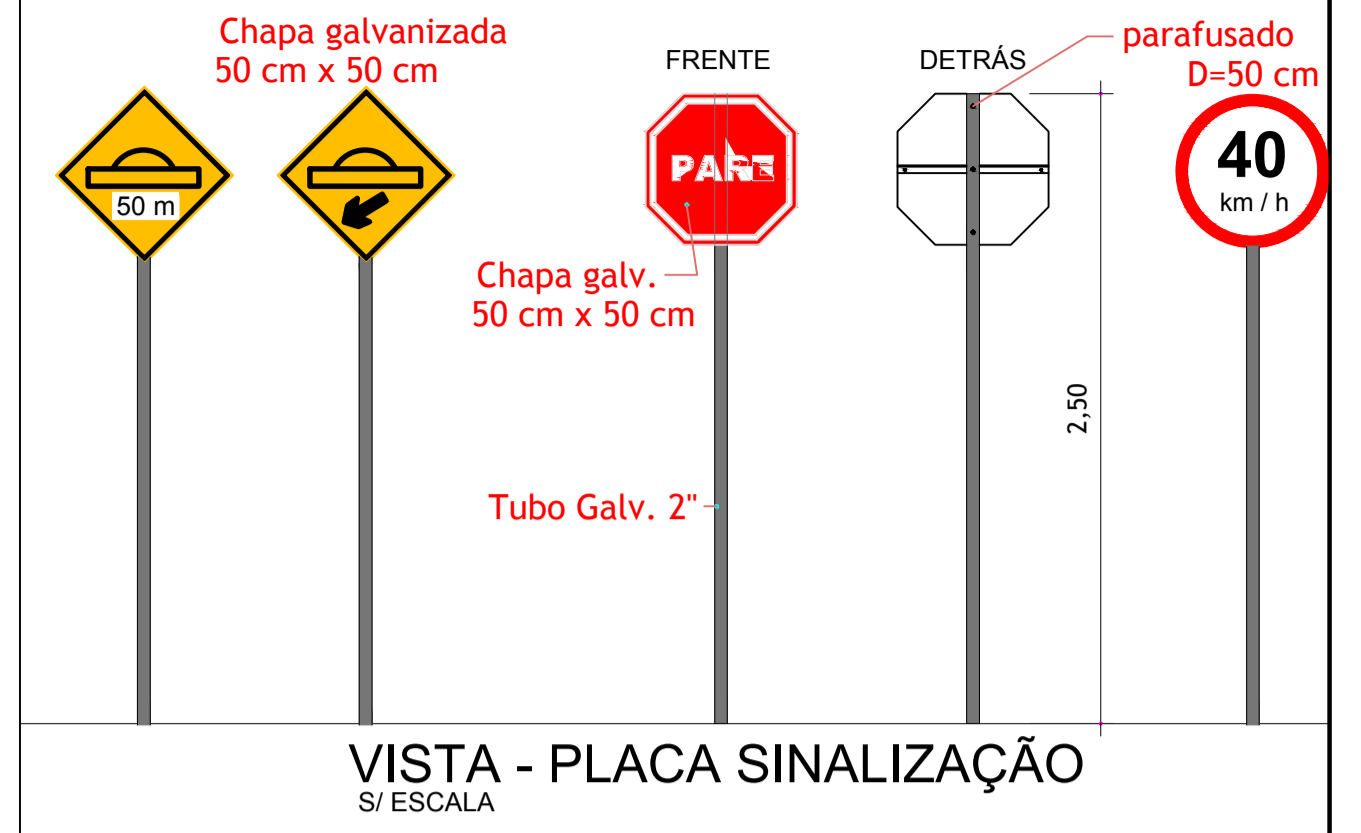

OBRA: PAVIMENTAÇÃO ASFÁLTICA EM C.B.U.Q.		ÁREA: 3.217,77 M ²
RUA PRESIDENTE VENCESLAU BRAS		ESCALA: INDICADA
BELMONTE - SC		DATA: DEZEMBRO 2021
PROJETO: PAVIMENTAÇÃO	REFERÊNCIA: - PLACAS DE SINALIZAÇÃO; - PERFIL LONGITUDINAL; - SESSÃO TIPO;	DESENHO: JOÃO L. KAYSER
PROPRIETÁRIO: MUNICÍPIO DE BELMONTE/SC CNPJ: 80.912.108/0001-90		ARQUIVO: PROJETOS 2021
URBANE ARQUITETURA ENGENHARIA TOPOGRAFIA SERVIÇOS IMOBILIÁRIOS 40-3643-0478	RESPONSÁVEL TÉCNICO: JOÃO LUIZ KAYSER ENGENHEIRO CIVIL CREA/SC 099517-1	PRANCHA: P3