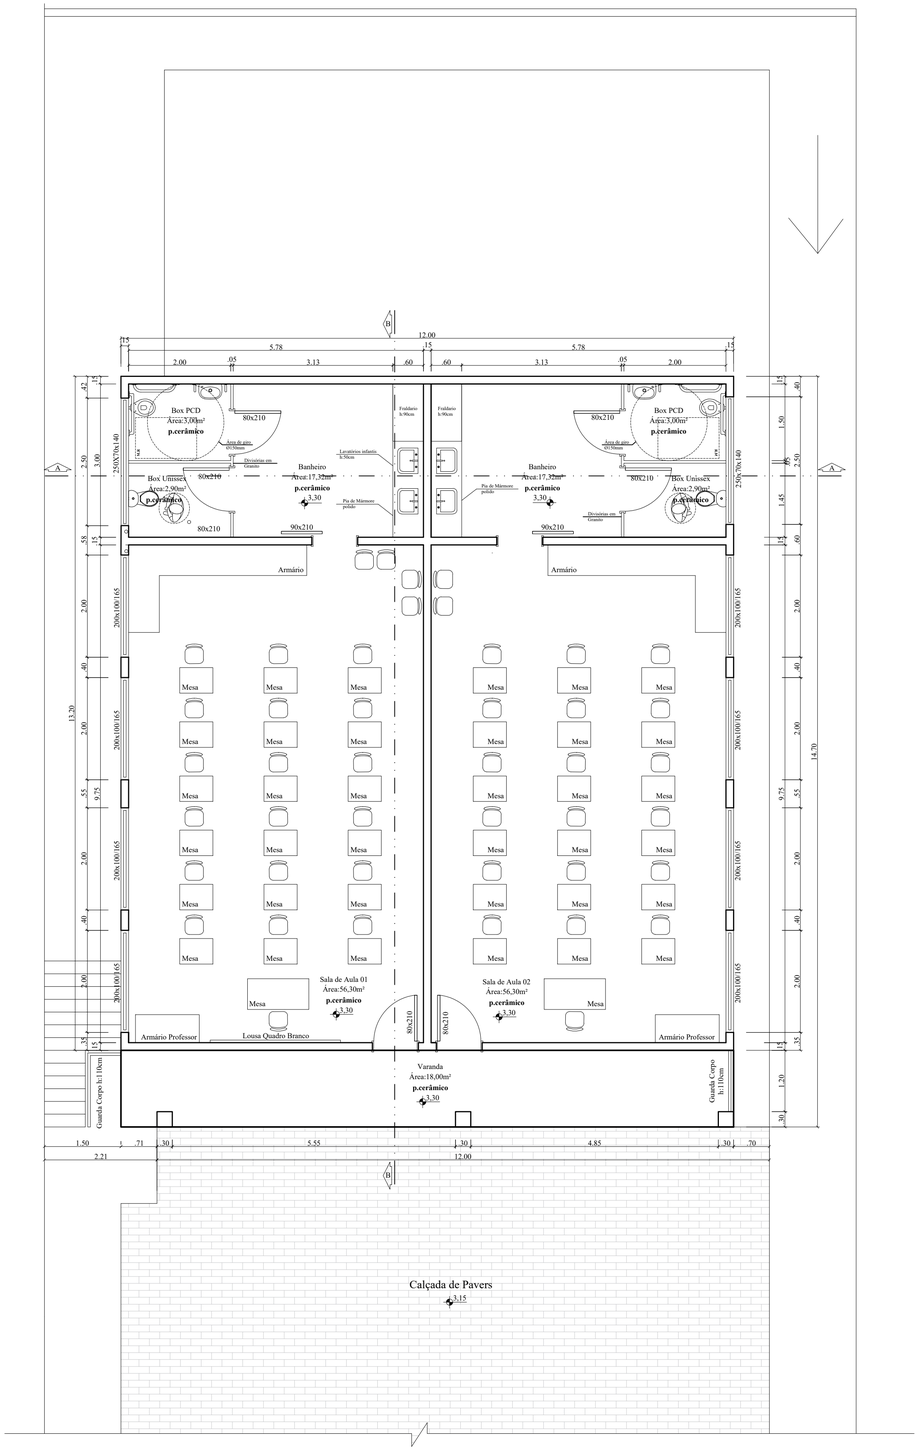

Planta Baixa 1º Pavimento (Salas de Aulas)
A:177,45m²
Esc:1/50

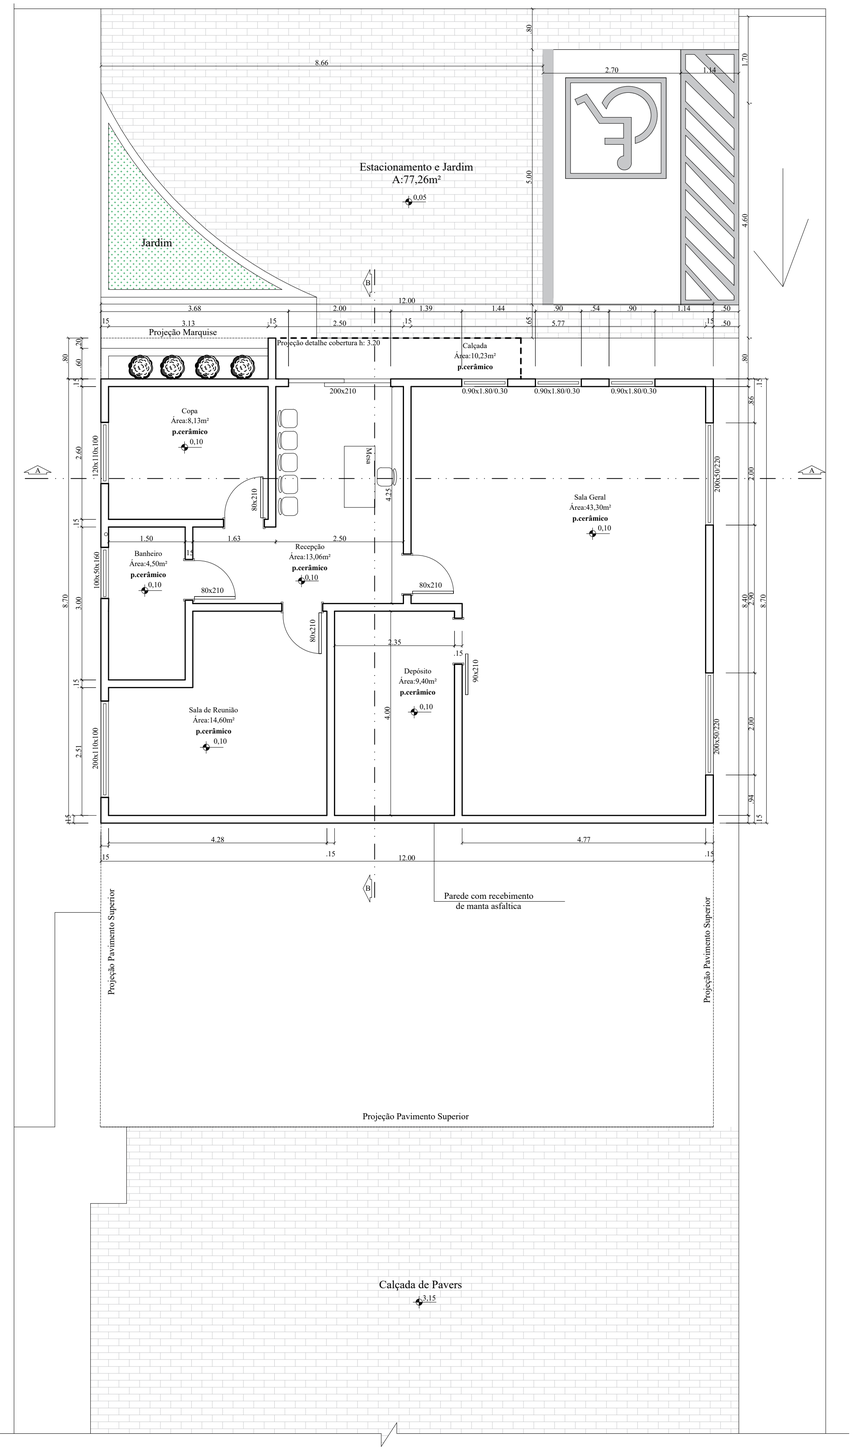

Secretária da Educação - Térreo
A:106,45m²
Esc:1/75

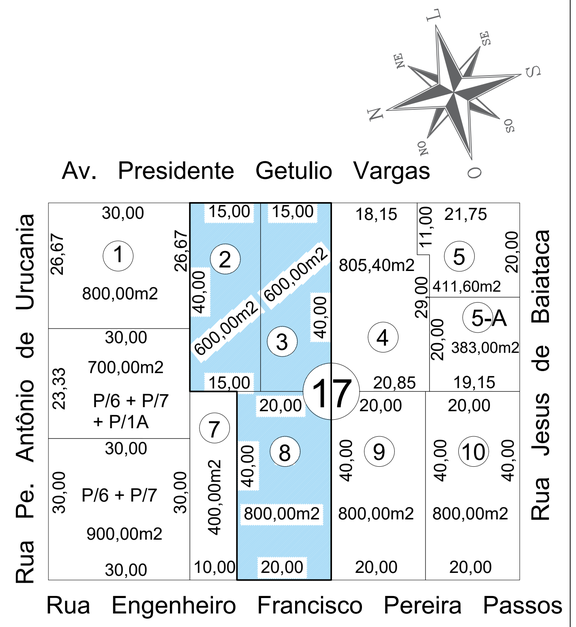

Projeto para construção do novo prédio, contendo no térreo a secretária da educação e no 1º pavimento 02 (duas) salas de aulas.

IF Projetos

Indianara Follmann
Arquiteta e Urbanista | CAU/SC 149411-2
(49) 991040658

arquitetaindianara@gmail.com

Projeto Educacional	ESCALA: INDICADA
DESCRIÇÃO: Planta Baixa Sala de Aula Planta Baixa Secretária da Educação	PRANCHA: 01/06 ARQUIVO: 00000
RESPONSÁVEL TÉCNICO: INDIANARA FOLLMANN:07647299930 — Assinado de forma digital por INDIANARA FOLLMANN:07647299930 Dados: 2022.01.24 16:36:46 -03'00' INDIANARA FOLLMANN ARQUITETA E URBANISTA CAU/SC A104830-9	DATA: 05/01/2022
PROPRIETÁRIOS: PREFEITURA MUNICIPAL DE BELMONTE-SC	AREA: 283,90m²