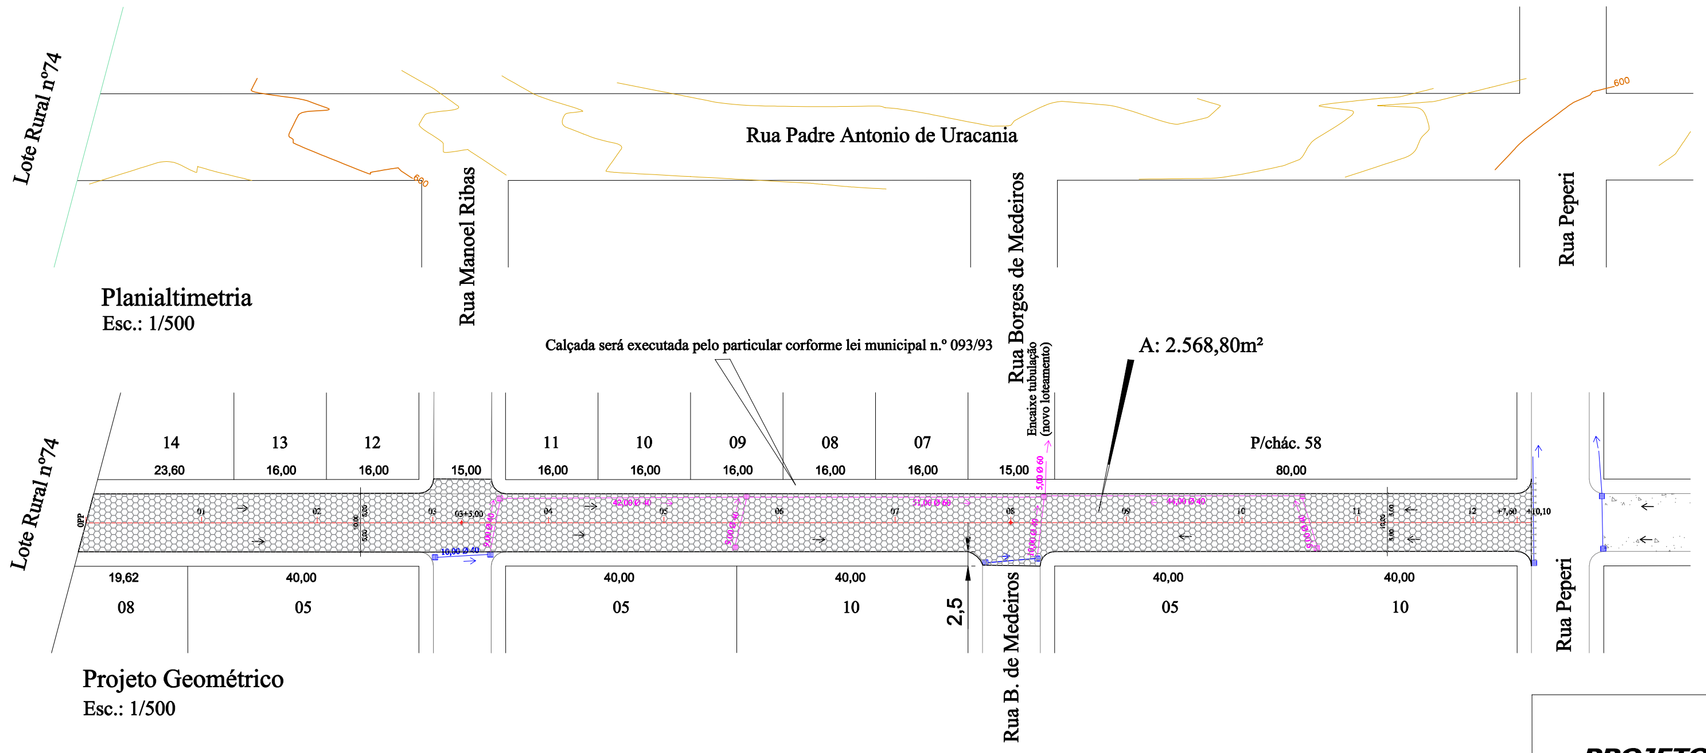

Planialtimetria
Esc.: 1/500

Projeto Geométrico
Esc.: 1/500

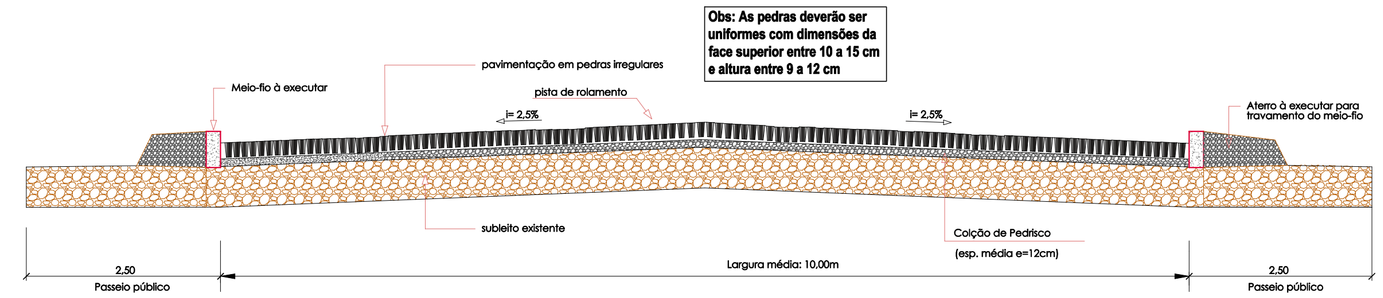

SEÇÃO TRANSVERSAL TIPO RUA Pd. ANTÔNIO DE URUCANIA
S/ESC

Resumo

- Pavimento = 2.595,80 m2
- Meio-fio = 485,85 m
- Meio-fio curvo = 20,00 m
- Boca de lobo ø 40 / 60 = 8 un
- BSTC ø 40 = 133,00 m
- BSTC ø 60 = 56,00 m

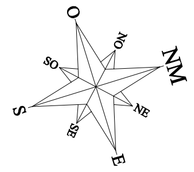

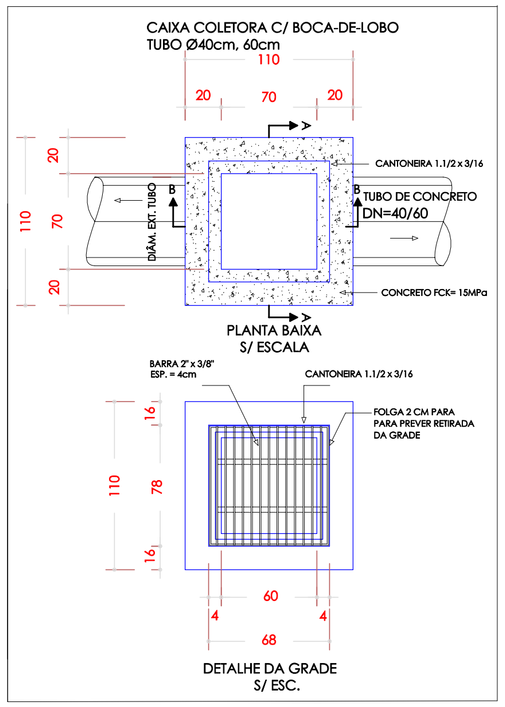

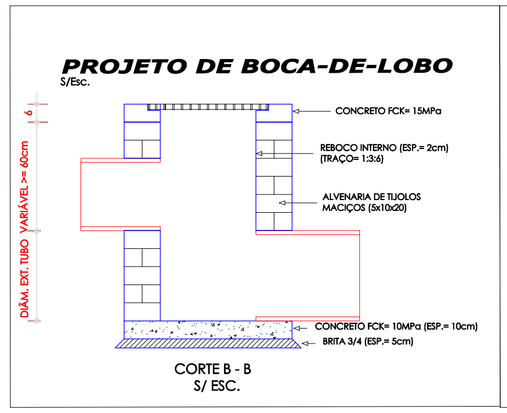

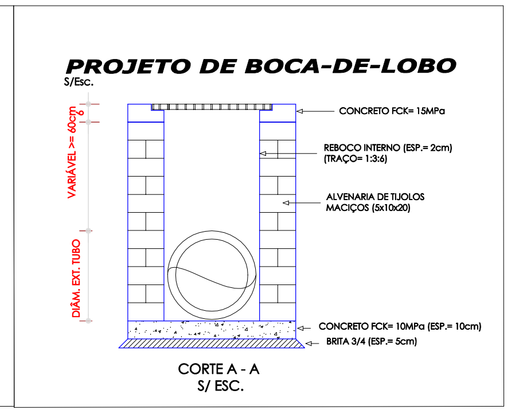

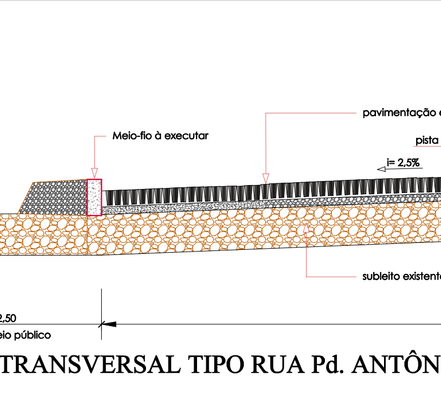

Greide da Rua Padre Antonio de Urucania - Trecho entre Rua Peperi e fim de rua

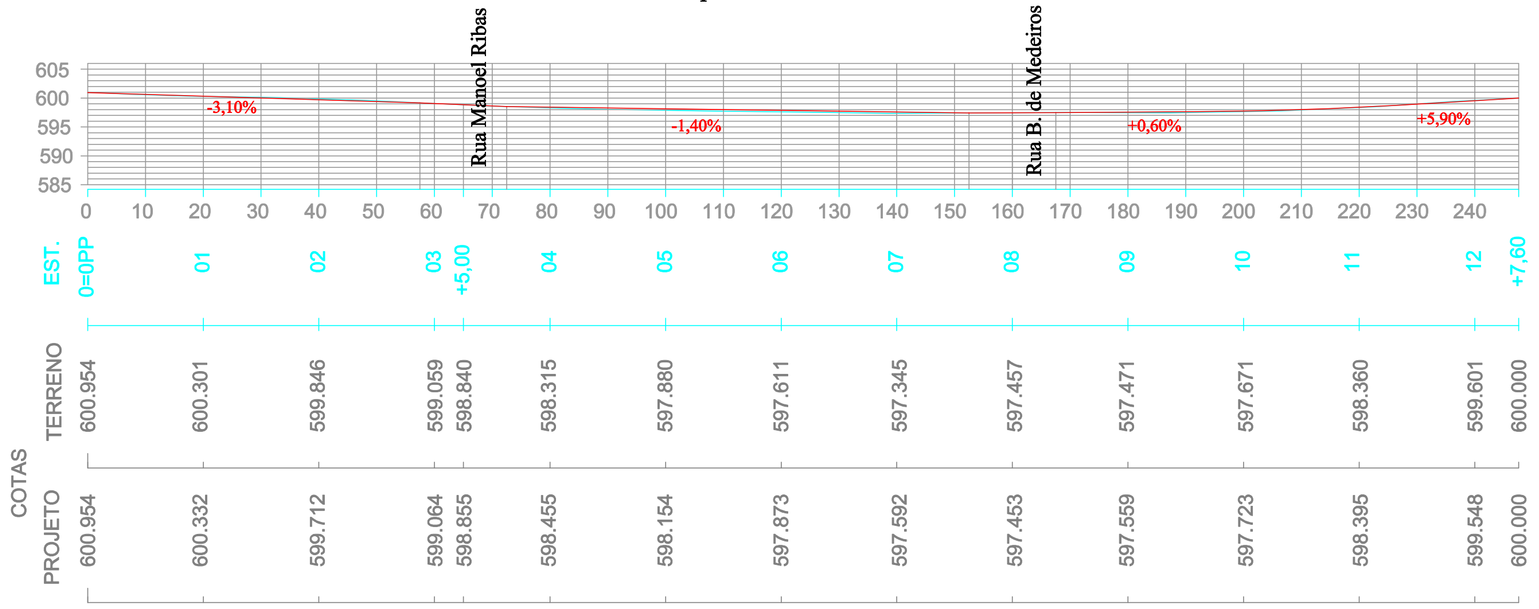

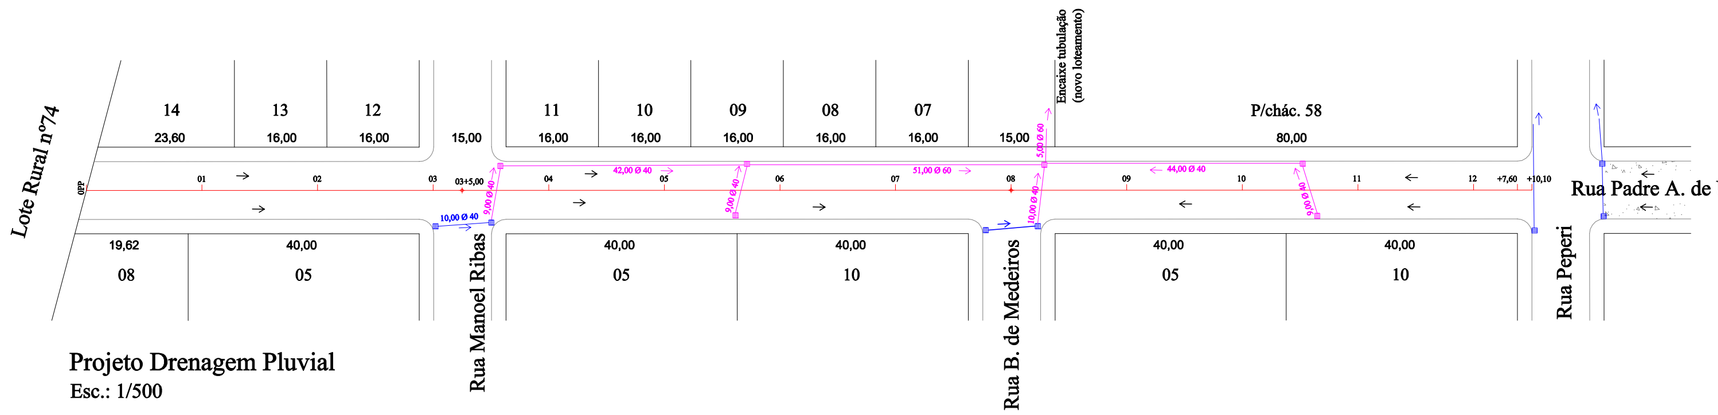

Projeto Drenagem Pluvial
Esc.: 1/500

Legenda

Planta Baixa

- TUBULAÇÃO PROJETADA
- CAIXA COLETORA PROJETADA
- TUBULAÇÃO EXISTENTE
- CAIXA COLETORA EXISTENTE

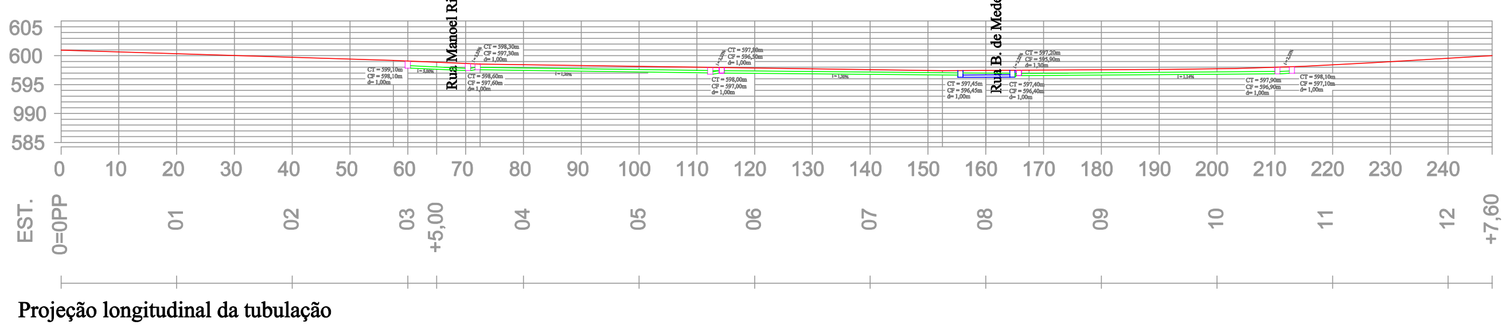

Projeção longitudinal da tubulação
Esc.: 1/500

Perfil longitudinal da tubulação

- TRAÇADO DO EIXO
- CAIXAS COLETORAS
- TUBULAÇÕES PROJETADAS

OBRA: **PAVIMENTAÇÃO CALÇAMENTO**
RUA Pe ANTÔNIO URACANIA - TRECHO ENTRE A RUA PEPERI ATE O FINAL DA RUA
BELMONTE - SC

PROJETO: PAVIMENTAÇÃO
RUA Pe ANTÔNIO URACANIA=2.568,80 m²
Av. P.GETÚLIO D.VARGAS = 4.621,50 m2
RUA HUMBERTO DE CAMPOS=1.710,00m²
ÁREA TOTAL = 8.900,30 m²

RESP. TÉC(PROJETO): SET - 2015
RODRIGO CADONÁ
ENG. CIVÍL - CREA-SC 76.550-3
ART - 17/09/2015 Nº 5579293-7

REFERÊNCIA:
- PLANIALTIMETRIA;
- PROJETO GEOMÉTRICO;
- PROJETO DE SINALIZAÇÃO;
- PROJETO DE DREN. PLUVIAL;
- PLACAS DE SINALIZAÇÃO;
- PERFIL LONGITUDINAL;
- SEÇÃO TIPO; DETALHES.

PROPRIETÁRIO:
MUNICÍPIO DE BELMONTE/SC
CNPJ: 80.912.108/0001-90

RESPONSÁVEL TÉCNICO ATUALIZAÇÃO:
RODRIGO ALBERTO GRASSIOLI:89295340906
Assinado de forma digital por RODRIGO ALBERTO GRASSIOLI:89295340906 Dados: 2022.04.25 15:22:36 -03'00'
RODRIGO A. GRASSIOLI
ARQUITETO E URBANISTA
CAU/SC A109540-4

ÁREA: 2.568,80m²
ESCALA: INDICADA
DATA: MARÇO 2022
DESENHO: RODRIGO GRASSIOLI
ARQUIVO: PROJETOS 2022
PRANCHA: P2