PERFIL LONGITUDINAL - TRECHO-01

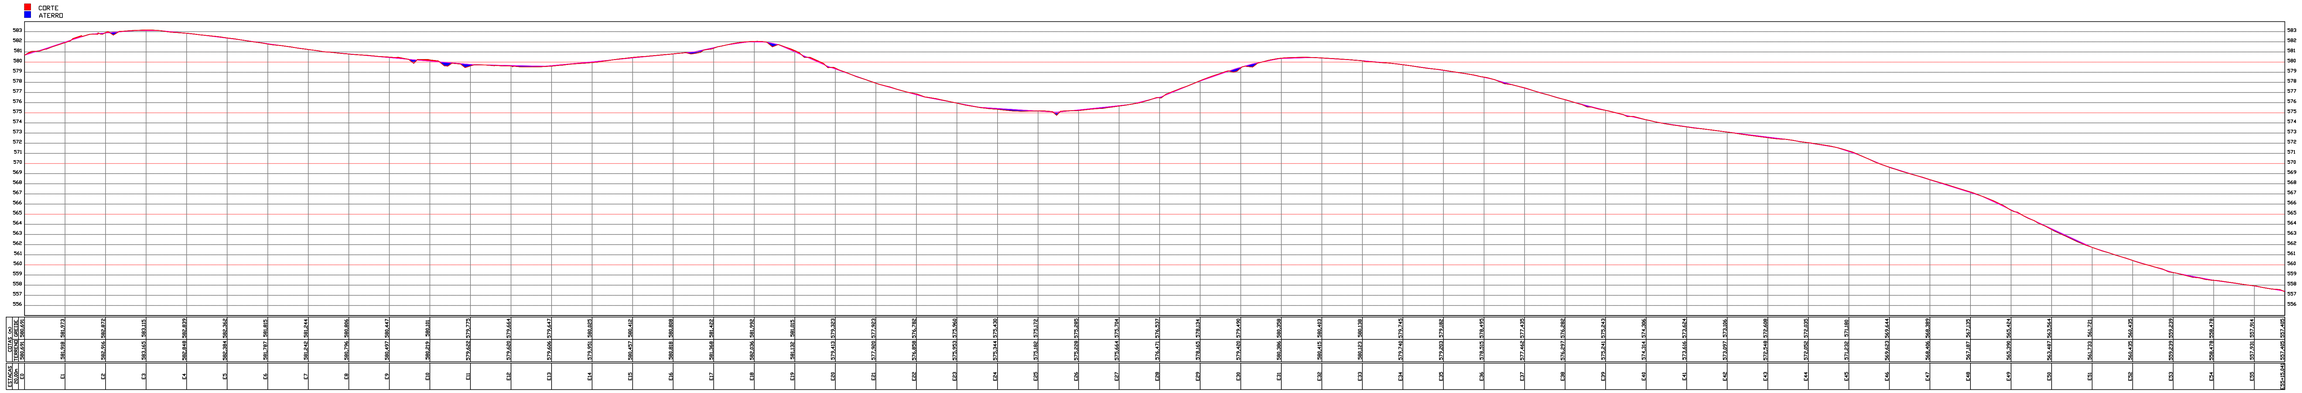

OBRA: **PAVIMENTAÇÃO ASFÁLTICA**

ESTRADA MUNICIPAL — BELMONTE/SC

PROJETO: ASFALTO

PROPRIETÁRIO: MUNICÍPIO DE BELMONTE/SC
CNPJ: 80.912.108/0001-90

REFERÊNCIA: - PERFIL LONGITUDINAL TRECHO-01

ÁREA : 16.541,63 M2

ESCALA: 1/150

DATA: MARÇO DE 2022

DESENHO: JOÃO KAYSER

ARQUIVO: PROJ./ 2022/ 86

URBANE
ARQUITETURA | ENGENHARIA
TOPOGRAFIA | SERVIÇOS IMOBILIÁRIOS
(49) 3643-0479

RESPONSÁVEL TÉCNICO:
JOAO LUIZ KAYSER:61702993904
Assinado de forma digital por JOAO LUIZ KAYSER:61702993904
Dados: 2022.03.14 14:27:00 -03'00'

JOÃO LUIZ KAYSER
ENGENHEIRO CIVIL
CREA/SC 099517-1

PRANCHA: L1