


PROJETO GEOMETRICO
ESCALA 1:500

PROJETO GEOMETRICO
ESCALA 1:500

---	EIXO DA ESTRADA	▬▬▬	ACESSOS EXISTENTES
—	CURVAS DE NIVEL, MESTRES	▬▬▬	LEITO DA ESTRADA EXISTENTE
—	CURVAS DE NIVEL, AUXILIARES	▬▬▬	MURO EXISTENTE
—	ESTRADA EXISTENTE	▬▬▬	BOCA B/TC A EXECUTAR
▬▬▬	FAIXA DE ROULAMENTO ESPESURA 5 CM	▬▬▬	DRENAGEM EXISTENTE
▬▬▬	MARGEM PAVIMENTADA ESPESURA 3 CM	▬▬▬	ASFALTO TRECHO EXISTENTE
▬▬▬	SAIBETA TRIANGULAR EM CONCRETO	▬▬▬	CAIXA COLETORA EXISTENTE
▬▬▬	TRANSPOSICAO DE SEGMENTO DE SAIBETA	▬▬▬	SENTIDO DAS AGUAS
▬▬▬	CAIXA COLETORA DE SAIBETAS COM GRELHA	▬▬▬	POSTE DE ENERGIA CELESC
▬▬▬	DRENAGEM Ø 40 A EXECUTAR	▬▬▬	00 ESTACQUEAMENTO EIXO 20 EM 20 M
▬▬▬	DRENAGEM Ø 60 A EXECUTAR	▬▬▬	CERCA EXISTENTE
▬▬▬	CALÇAMENTO TRECHO EXISTENTE	▬▬▬	PONTO DE ONIBUS

SEÇÃO TIPO

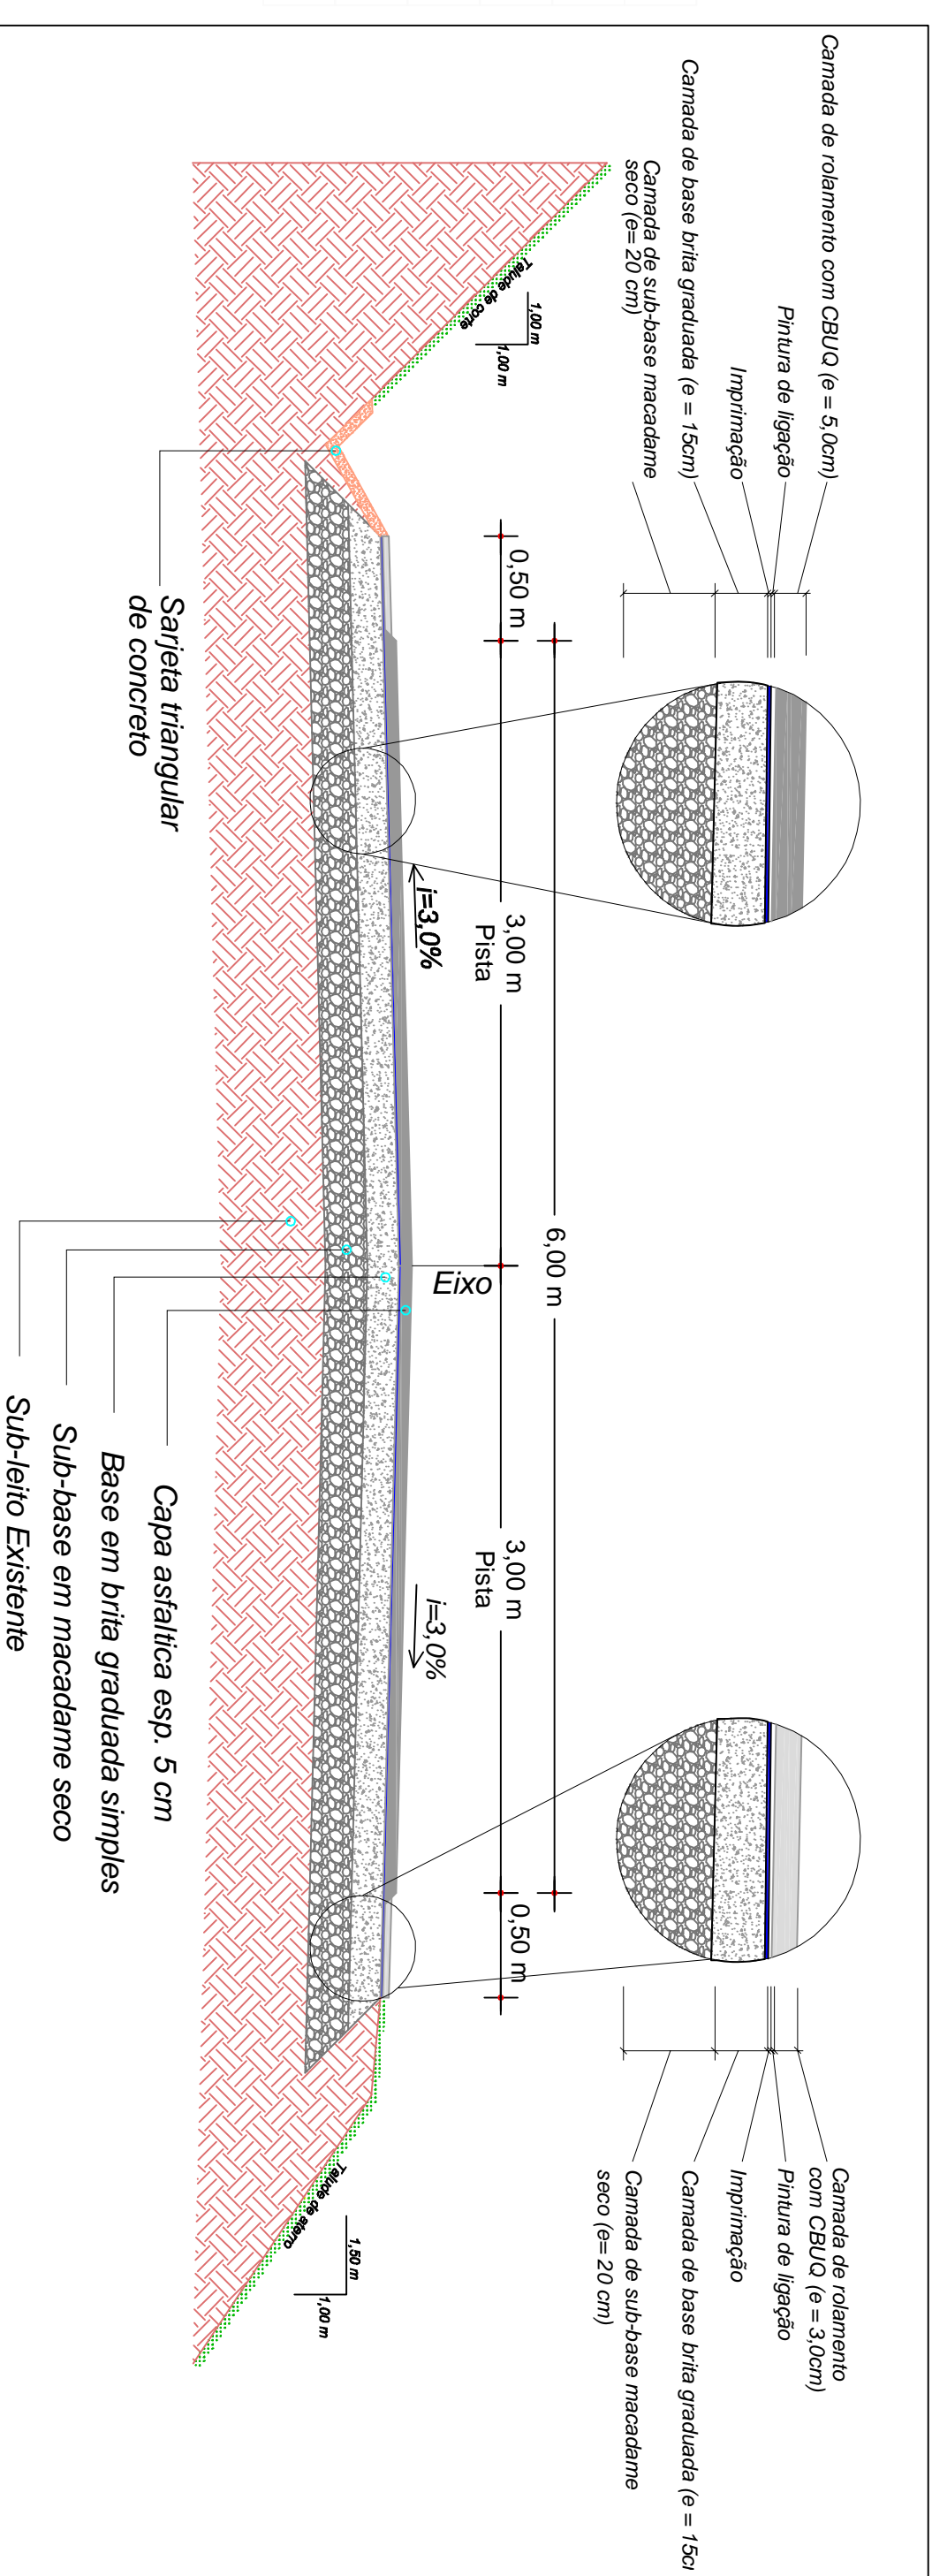

OPERAÇÃO PAVIMENTAÇÃO ASFALTICA ESTRADA MUNICIPAL		CLIENTE BELMONTE/SC	
PROJETO GEOMETRICO		PROJETO GEOMETRICO	
PROJETISTA MANUELO DE BELMONTE/SC CREA/SC 049.12.1580-00/190		PROJETADEIRO JOÃO LUIZ KAYSER CREA/SC 098917/1	
REVISOR JOÃO LUIZ KAYSER CREA/SC 098917/1		REVISOR JOÃO LUIZ KAYSER CREA/SC 098917/1	
DATA 16.04.2022		DATA 17/10	
DESCRIÇÃO PROJ / 2022 / BL		DESCRIÇÃO PROJ / 2022 / BL	

URBANE
 ARQUITETURA E ENGENHARIA
 TÉCNICAS E SERVIÇOS ASSOCIADOS

G1