




OBS.: DURANTE A EXECUÇÃO DA SINALIZAÇÃO VIÁRIA A EMPRESA CASO VERIFICAR A NECESSIDADE A MESMA PODERÁ REALIZAR AJUSTES NA SINALIZAÇÃO COM O OBJETIVO DE MELHORAR A SEGURANÇA E CONFORTO DOS USUÁRIOS

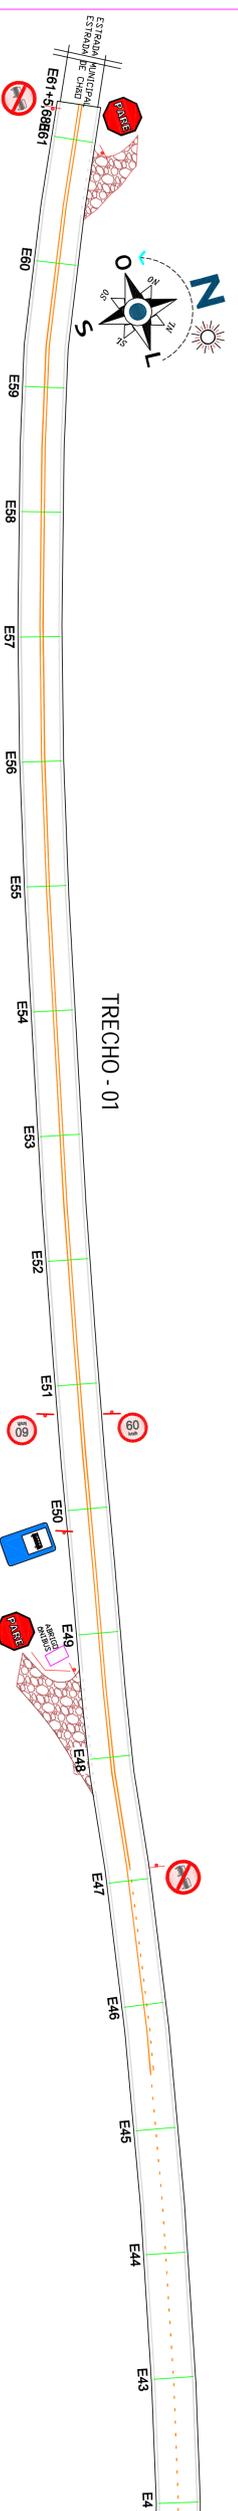


PROJETO SINALIZAÇÃO VIÁRIA
ESCALA 1:500

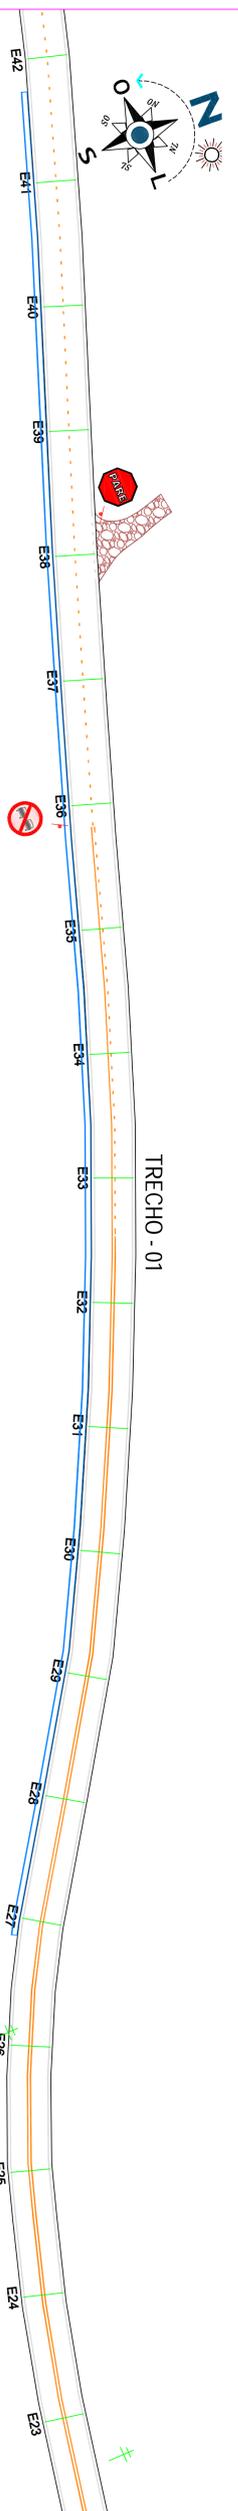

PROJETO SINALIZAÇÃO VIÁRIA
ESCALA 1:500

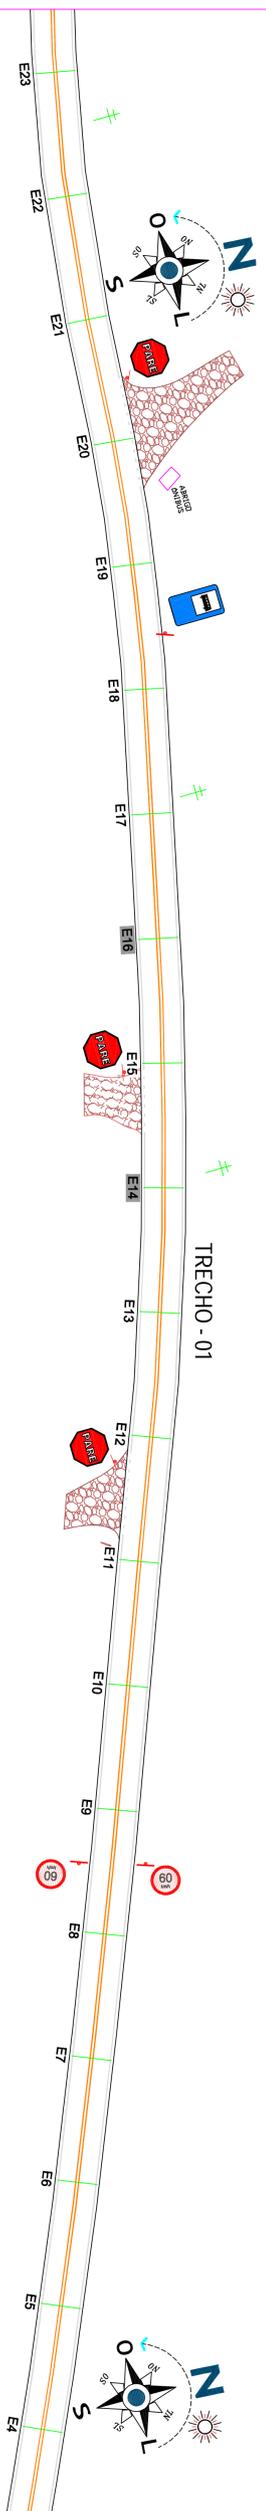


PROJETO SINALIZAÇÃO VIÁRIA
ESCALA 1:500

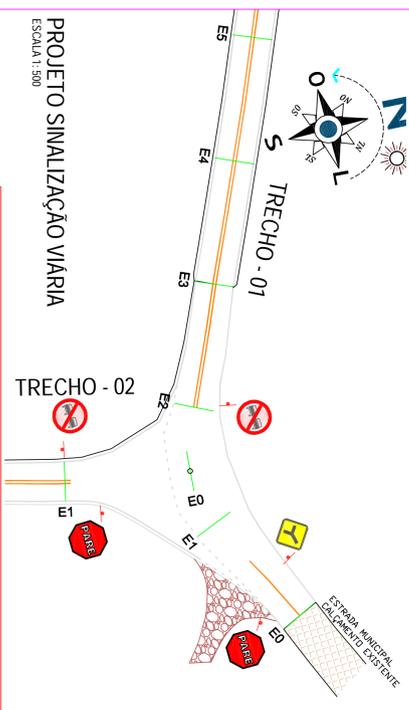

PROJETO SINALIZAÇÃO VIÁRIA
ESCALA 1:500

LARGURA DAS FAIXAS L= 10,0 CM

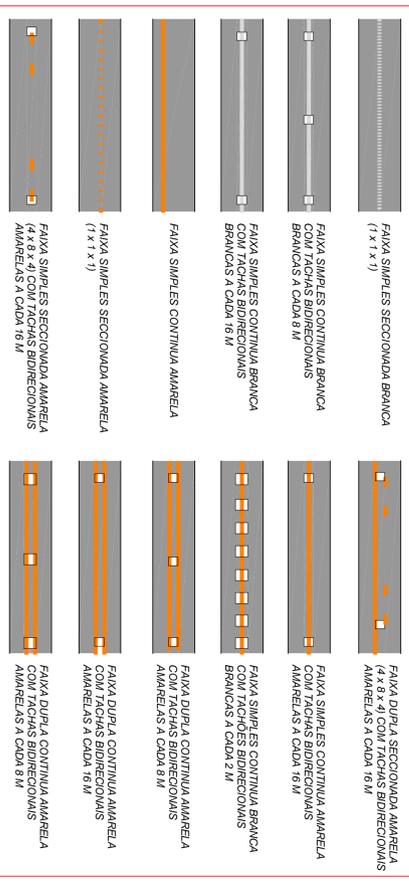

Forma	Cor	Dimensões
Octógono	Vermelha	400 x 400
Letras	Preta	100 x 100



Forma	Cor	Dimensões
Quadrado	Preta	400 x 400
Letras	Branca	100 x 100



Forma	Cor	Dimensões
Círculo	Branca	400 x 400
Letras	Preta	100 x 100



Forma	Cor	Dimensões
Quadrado	Amarela	400 x 400
Letras	Preta	100 x 100



Forma	Cor	Dimensões
Quadrado	Amarela	400 x 400
Letras	Preta	100 x 100



Forma	Cor	Dimensões
Quadrado	Amarela	400 x 400
Letras	Preta	100 x 100

	PAVIMENTAÇÃO ASFALTICA ESTRADA MUNICIPAL	BILMONT/SC 1/150
	SINALIZAÇÃO	- SINALIZAÇÃO VIÁRIA TRECHO-01
MANUFRIO DE BELMONT/SC CREA: 5.651/12.158/003/19	RESPONSÁVEL TÉCNICO: JOÃO LUIZ KAYSER ENGENHEIRO CIVIL CREA/SC 0985171	DATA: MARÇO DE 2022
	PROJ. / 2022 / BL	ESCALA: 1/150