
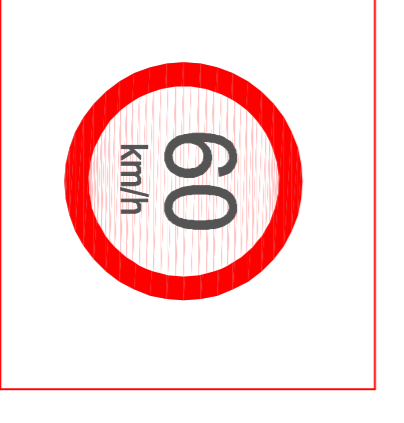
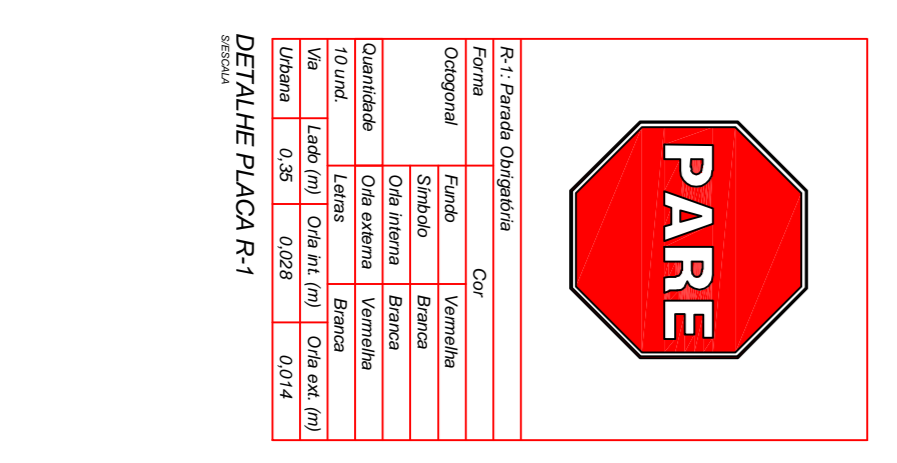
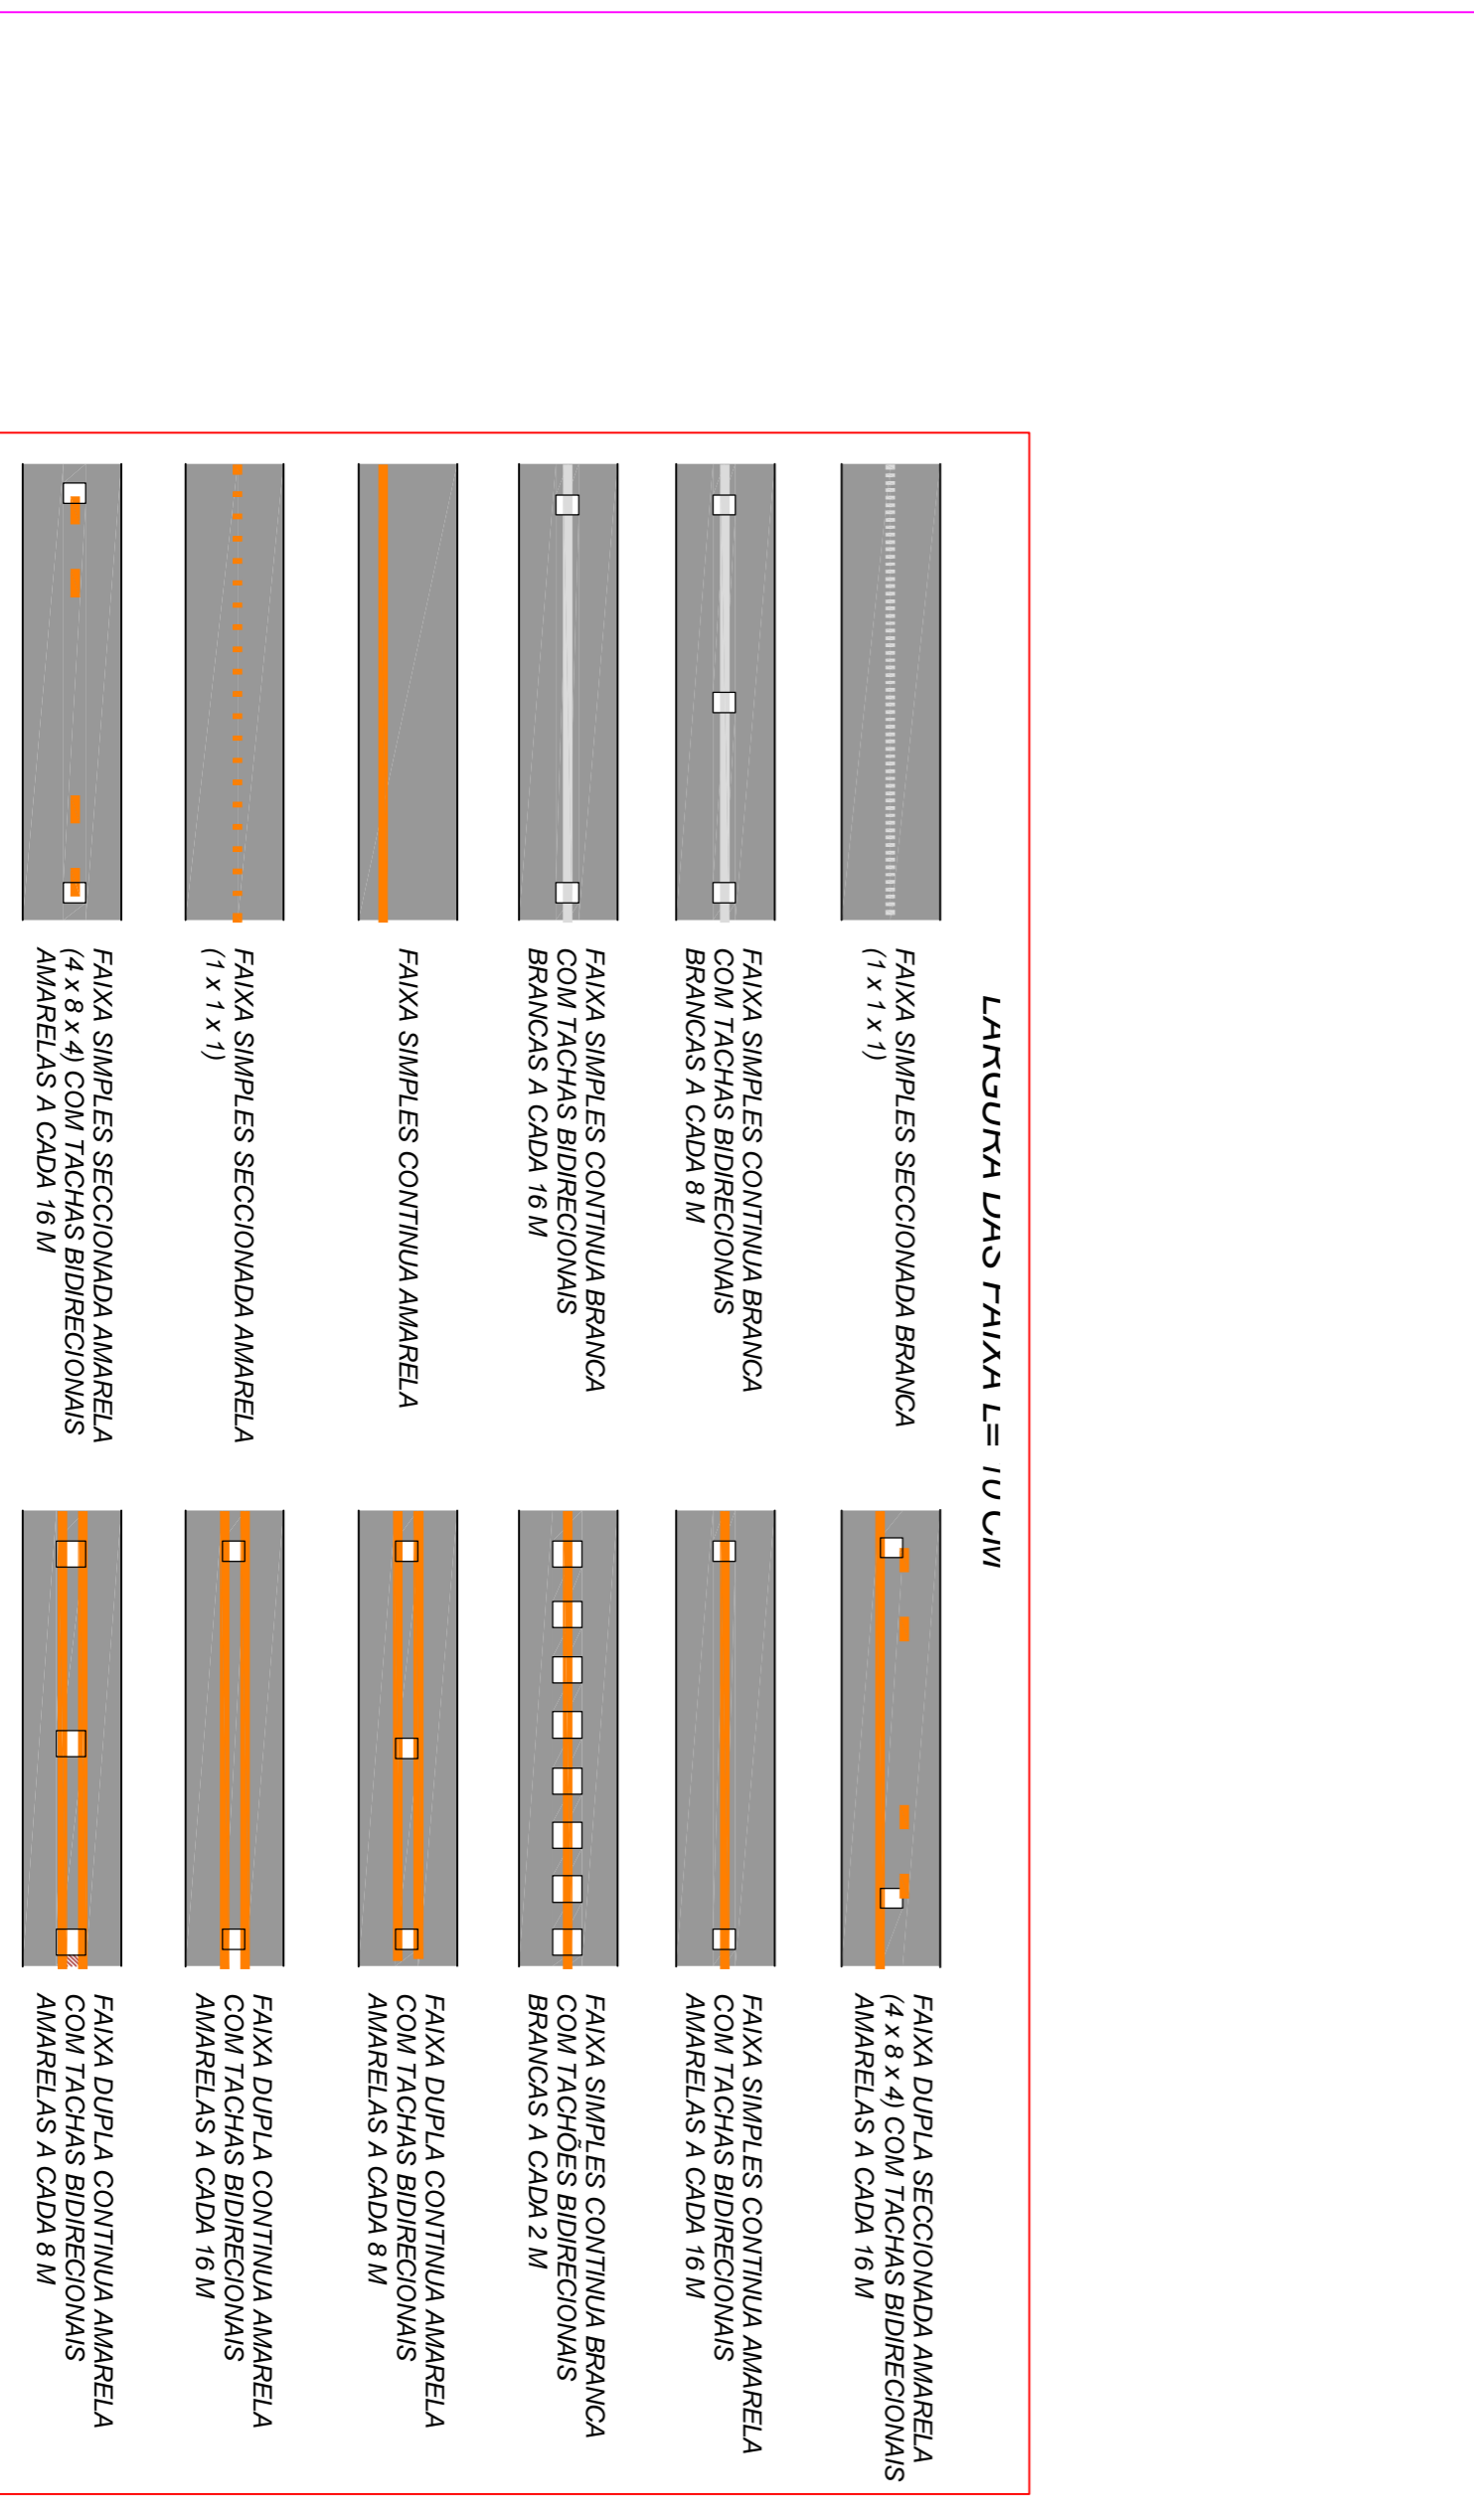
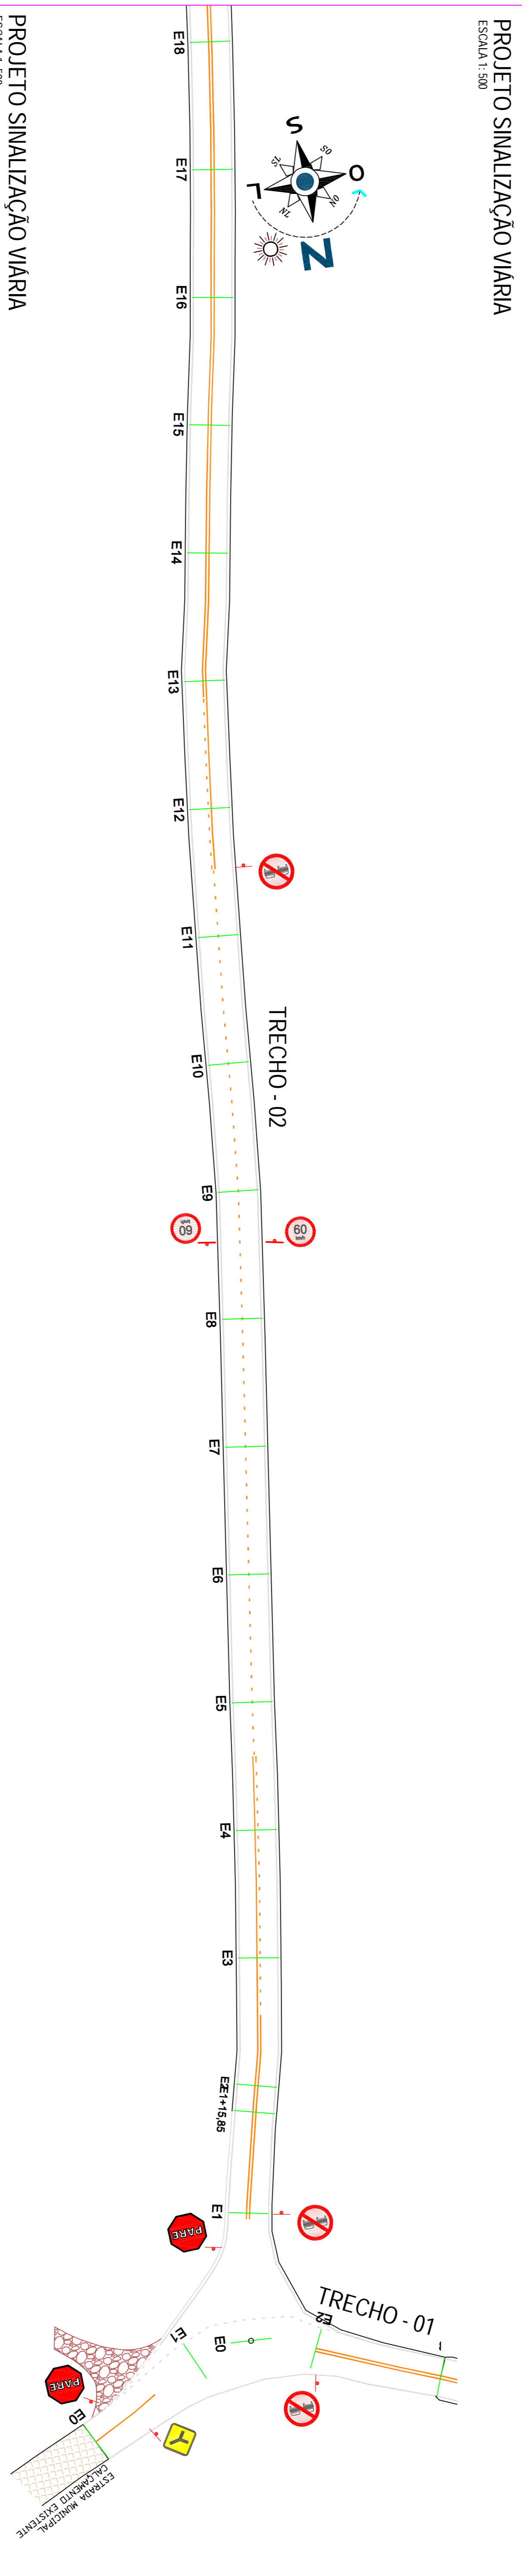


OBS.: DURANTE A EXECUÇÃO DA SINALIZAÇÃO VIÁRIA A EMPRESA CASO VERIFICAR A NECESSIDADE, A MESMA PODERÁ REALIZAR AJUSTES NA SINALIZAÇÃO COM O OBJETIVO DE MELHORAR A SEGURANÇA E CONFORTO DOS USUÁRIOS

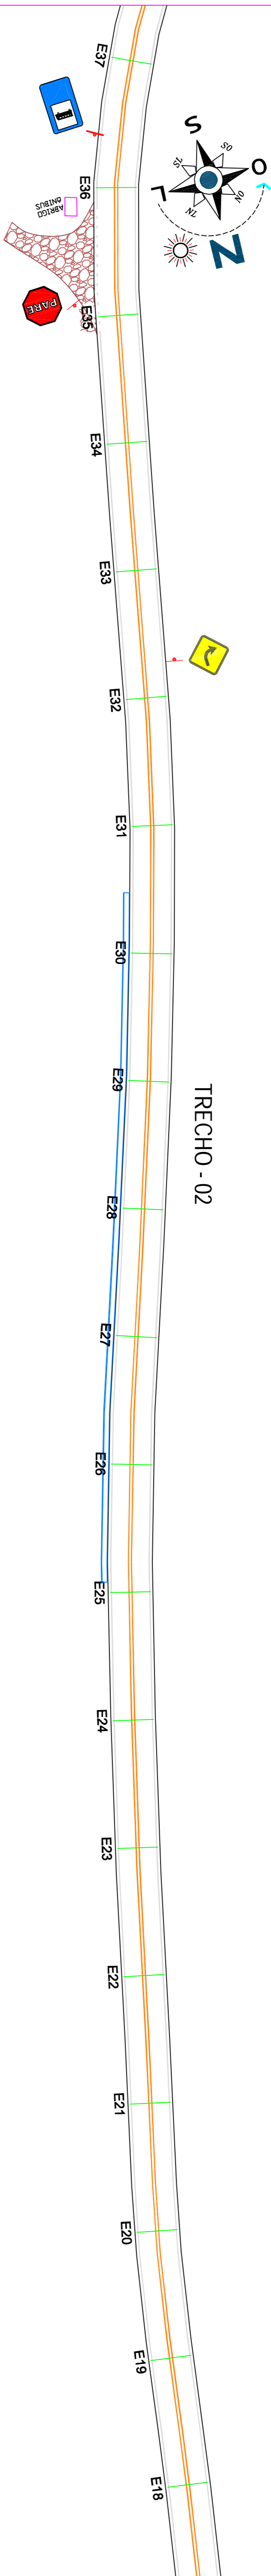

<b>OBJETO</b> <b>PAVIMENTAÇÃO ASFALTICA</b> ESTRAVA MUNICIPAL		<b>LOCAL</b> BELMONT/SC	
<b>PROJETO</b> <b>SINALIZAÇÃO</b> ROBERT LITVAK		<b>REFERENCIAL</b> - SINALIZAÇÃO VIÁRIA TRECHO-02	
<b>MANUFRATO DE BELMONT/SC</b> S/Nº 531/12, 1300-505/190		<b>DATA</b> MARÇO DE 2022	
<b>RESPONSÁVEL TÉCNICO</b> JOÃO LUIZ KAYSER ENGENHEIRO CIVIL CRM/SC 094517/1		<b>ESCALA</b> 1/150	
<b>PROJETO</b> PROJ. / 2022 / BL		<b>APROVADO</b> PROJ. / 2022 / BL	