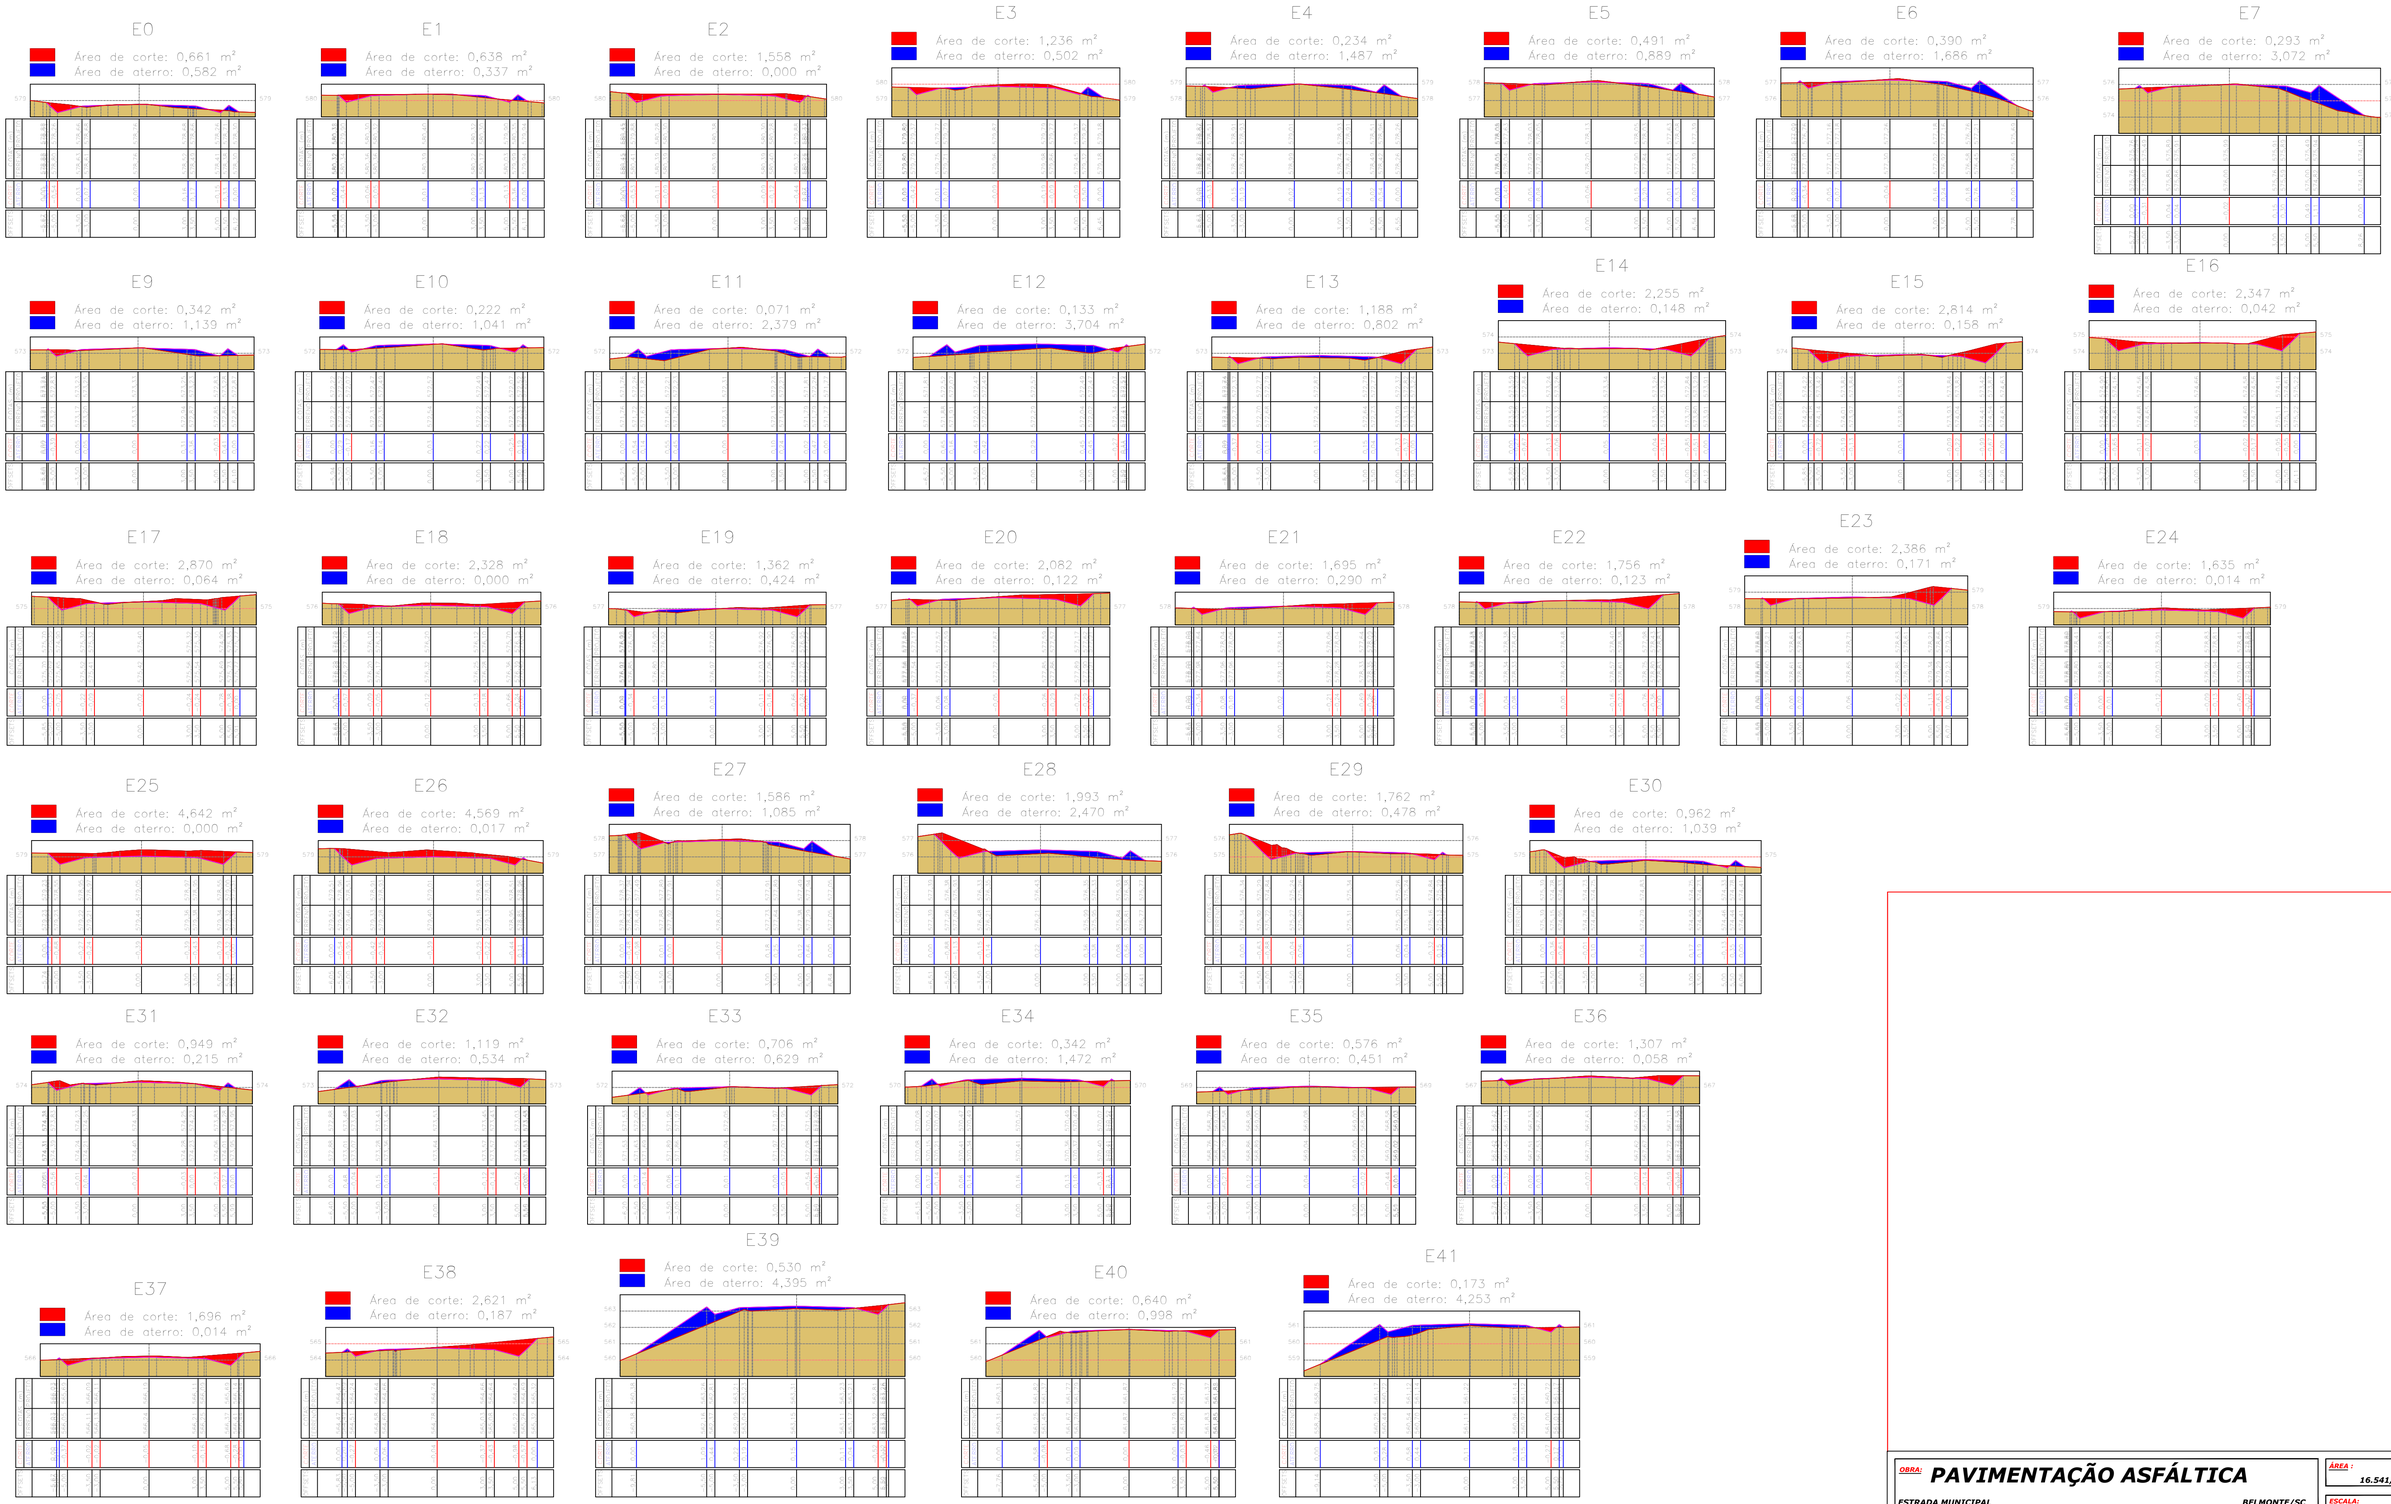

OBRA: **PAVIMENTAÇÃO ASFÁLTICA**

ESTRADA MUNICIPAL — **BELMONTE/SC**

ÁREA : 16.541,63 M2

ESCALA: 1/150

DATA: MARÇO DE 2022

DESENHO: JOÃO KAYSER

ARQUIVO: PROJ./ 2022/ PS

PROJETO: ASFALTO

REFERÊNCIA: - PERFIL TRANVERSAL TRECHO-01

PROPRIETÁRIO:

MUNICÍPIO DE BELMONTE/SC
CNPJ: 80.912.108/0001-90

URBANE
ARQUITETURA | ENGENHARIA
TOPOGRAFIA | SERVIÇOS IMOBILIARIOS
(49) 3643-0479

RESPONSÁVEL TÉCNICO:

JOAO LUIZ KAYSER:03770295994
Assinado de forma digital por JOAO LUIZ KAYSER:03770295994
Dados: 2022.03.18 16:44:59 -03'00'

JOÃO LUIZ KAYSER
ENGENHEIRO CIVIL
CREA/SC 099517-1

PRANCHA: T1