
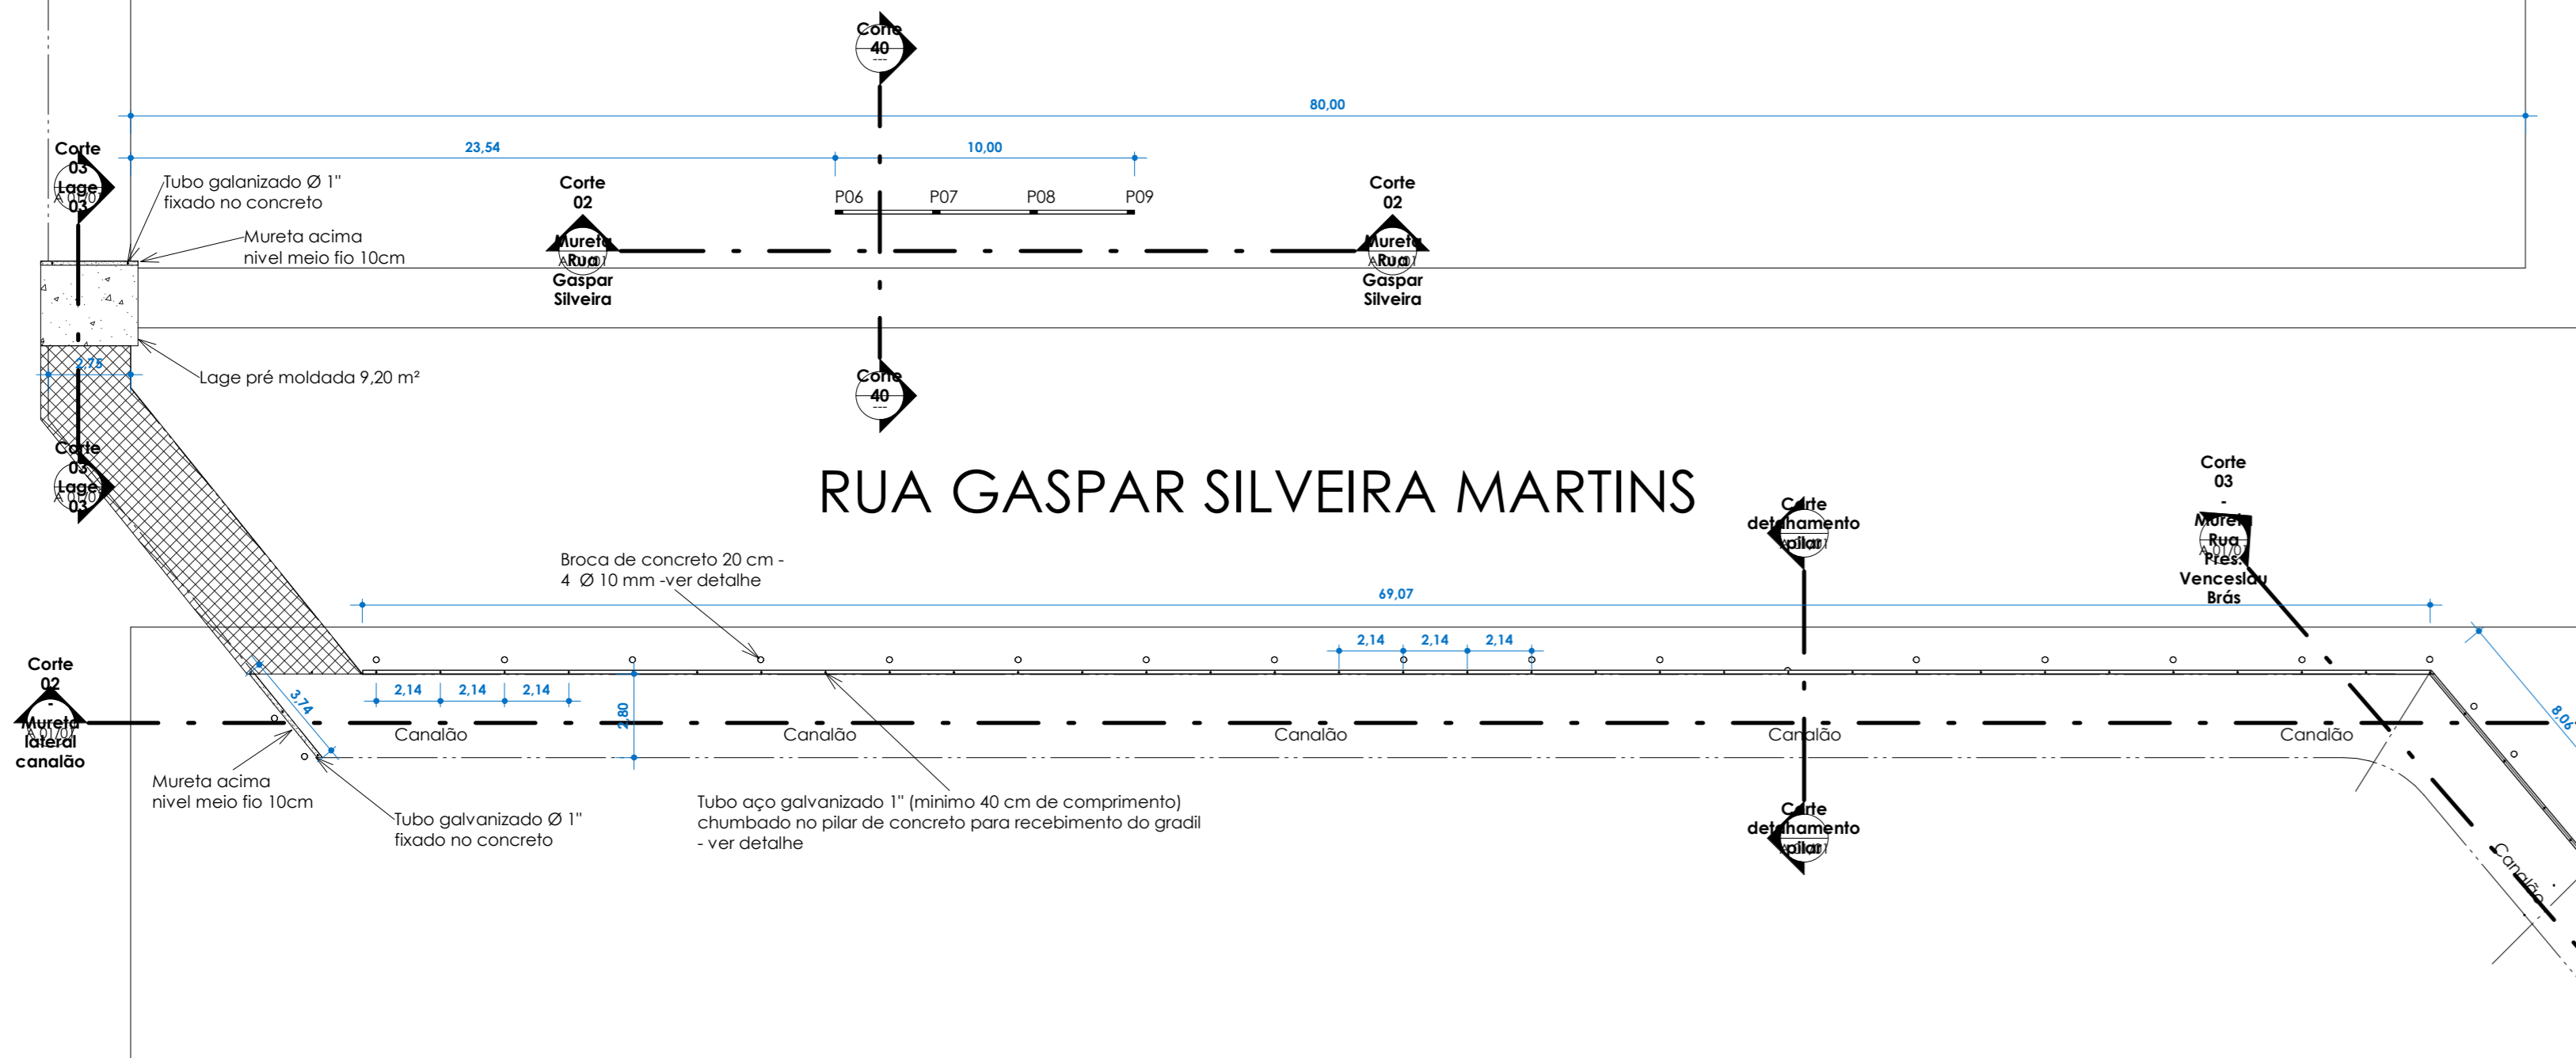


RUA MAURICIO VARDOSO


RUA HUMBERTO DE CAMPOS

QUADRA 02









RUA PRESIDENTE VENCESLAU BRÁS

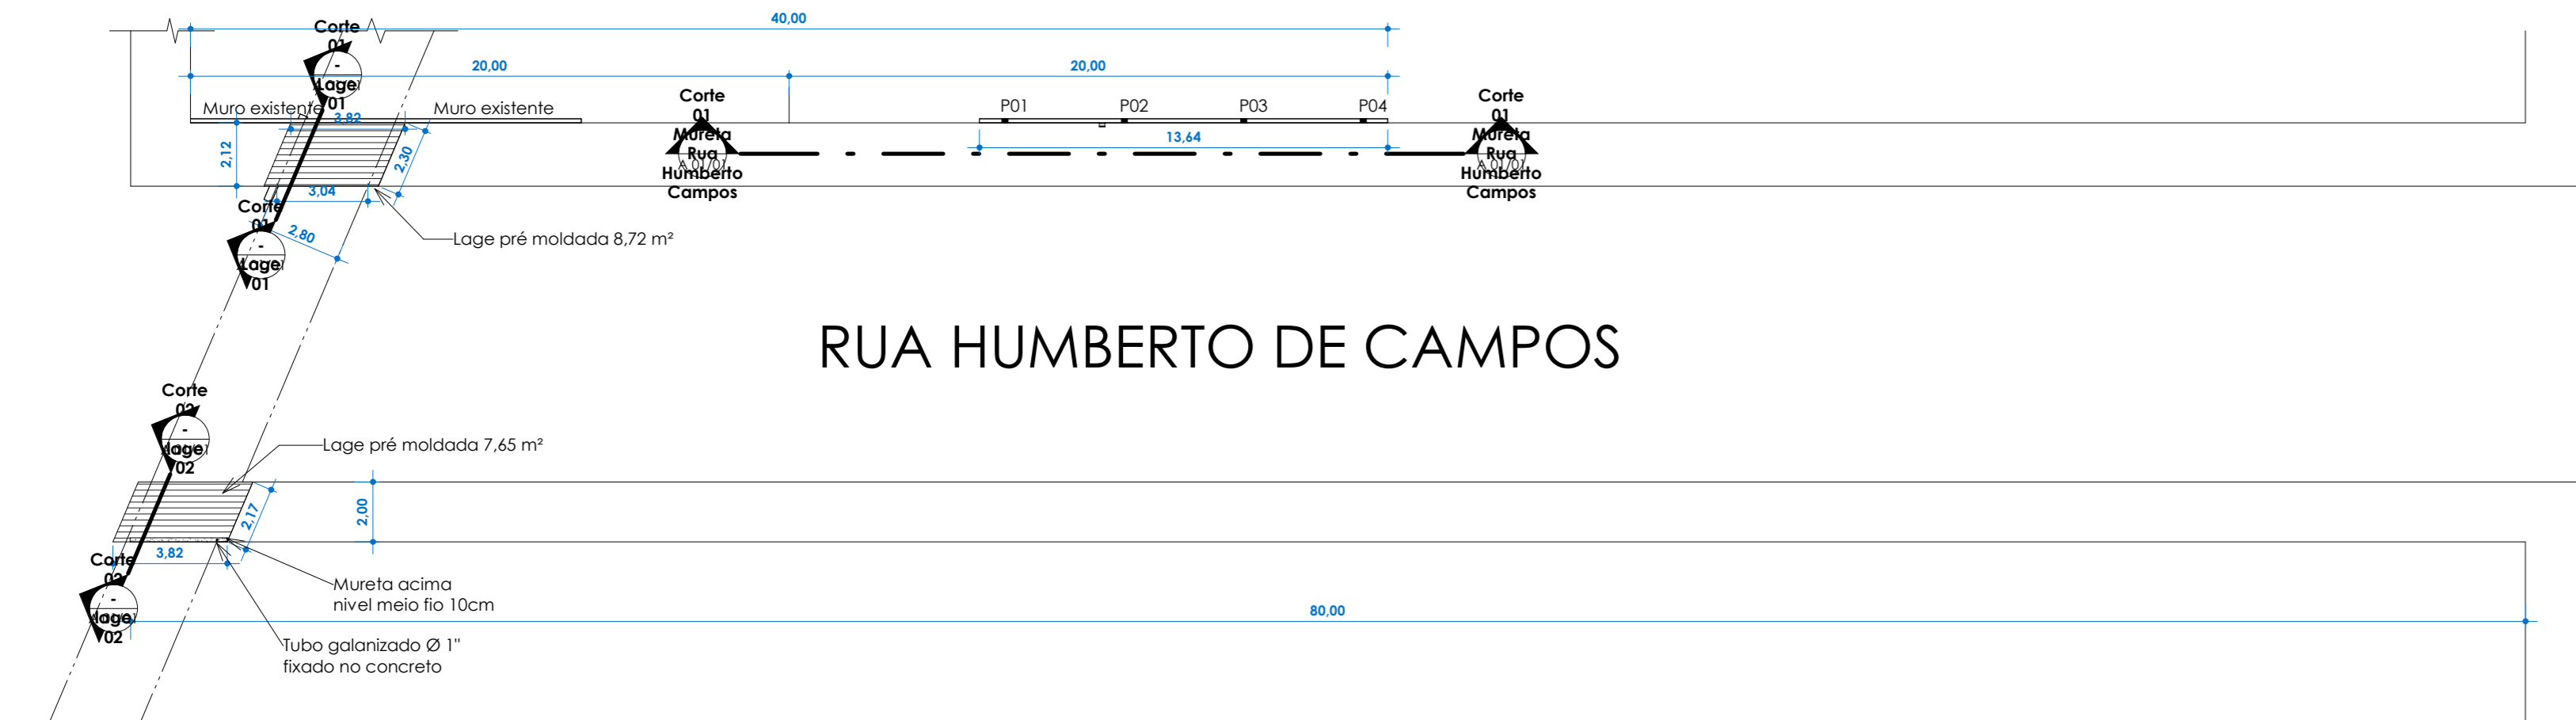

1 Arruamento 1:200

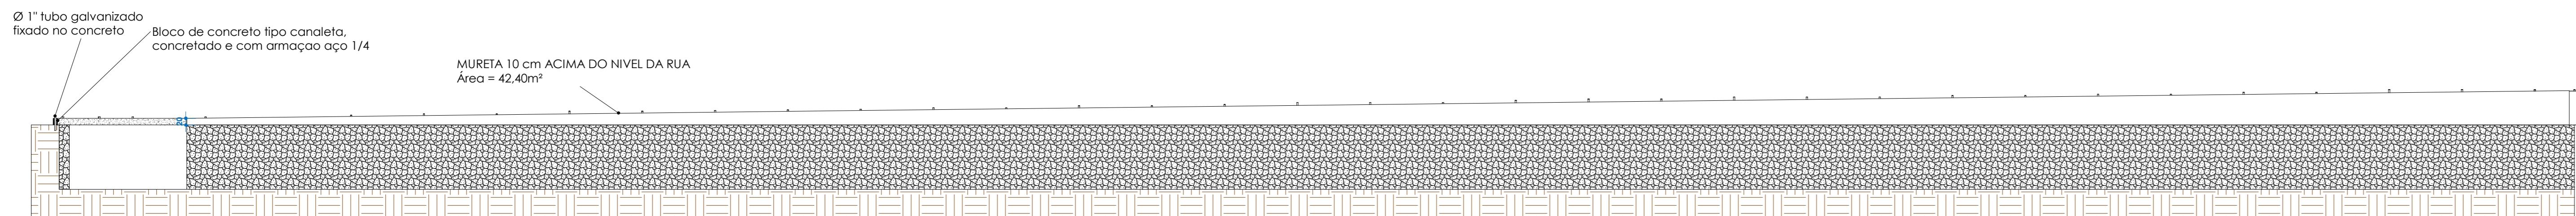

2 Corte 02 - Mureta lateral canalão 1:100

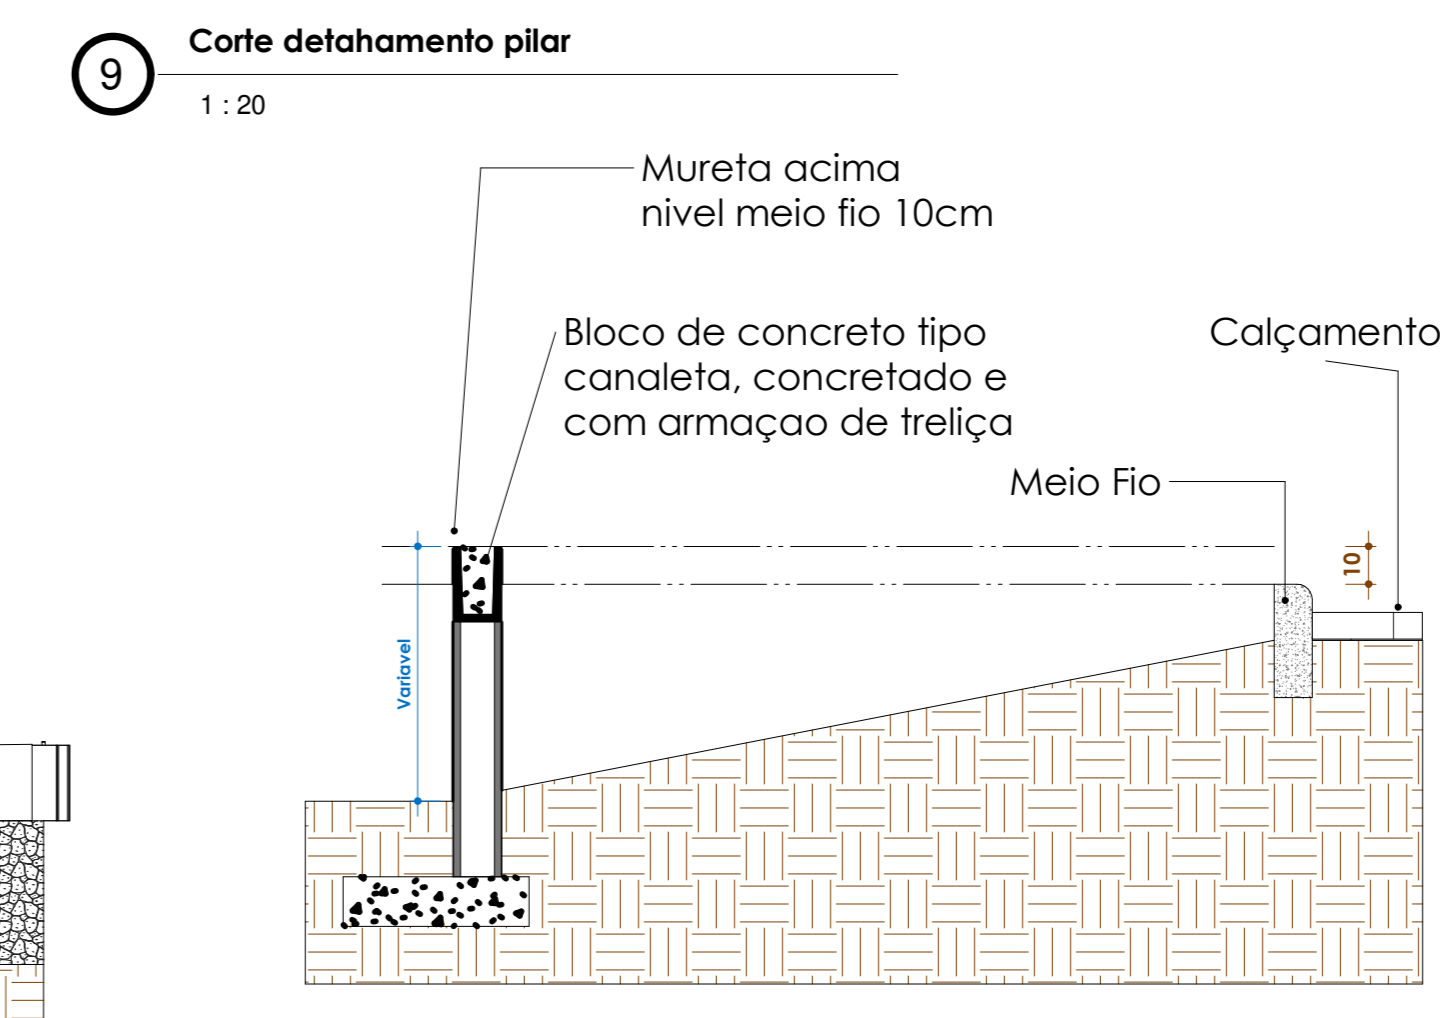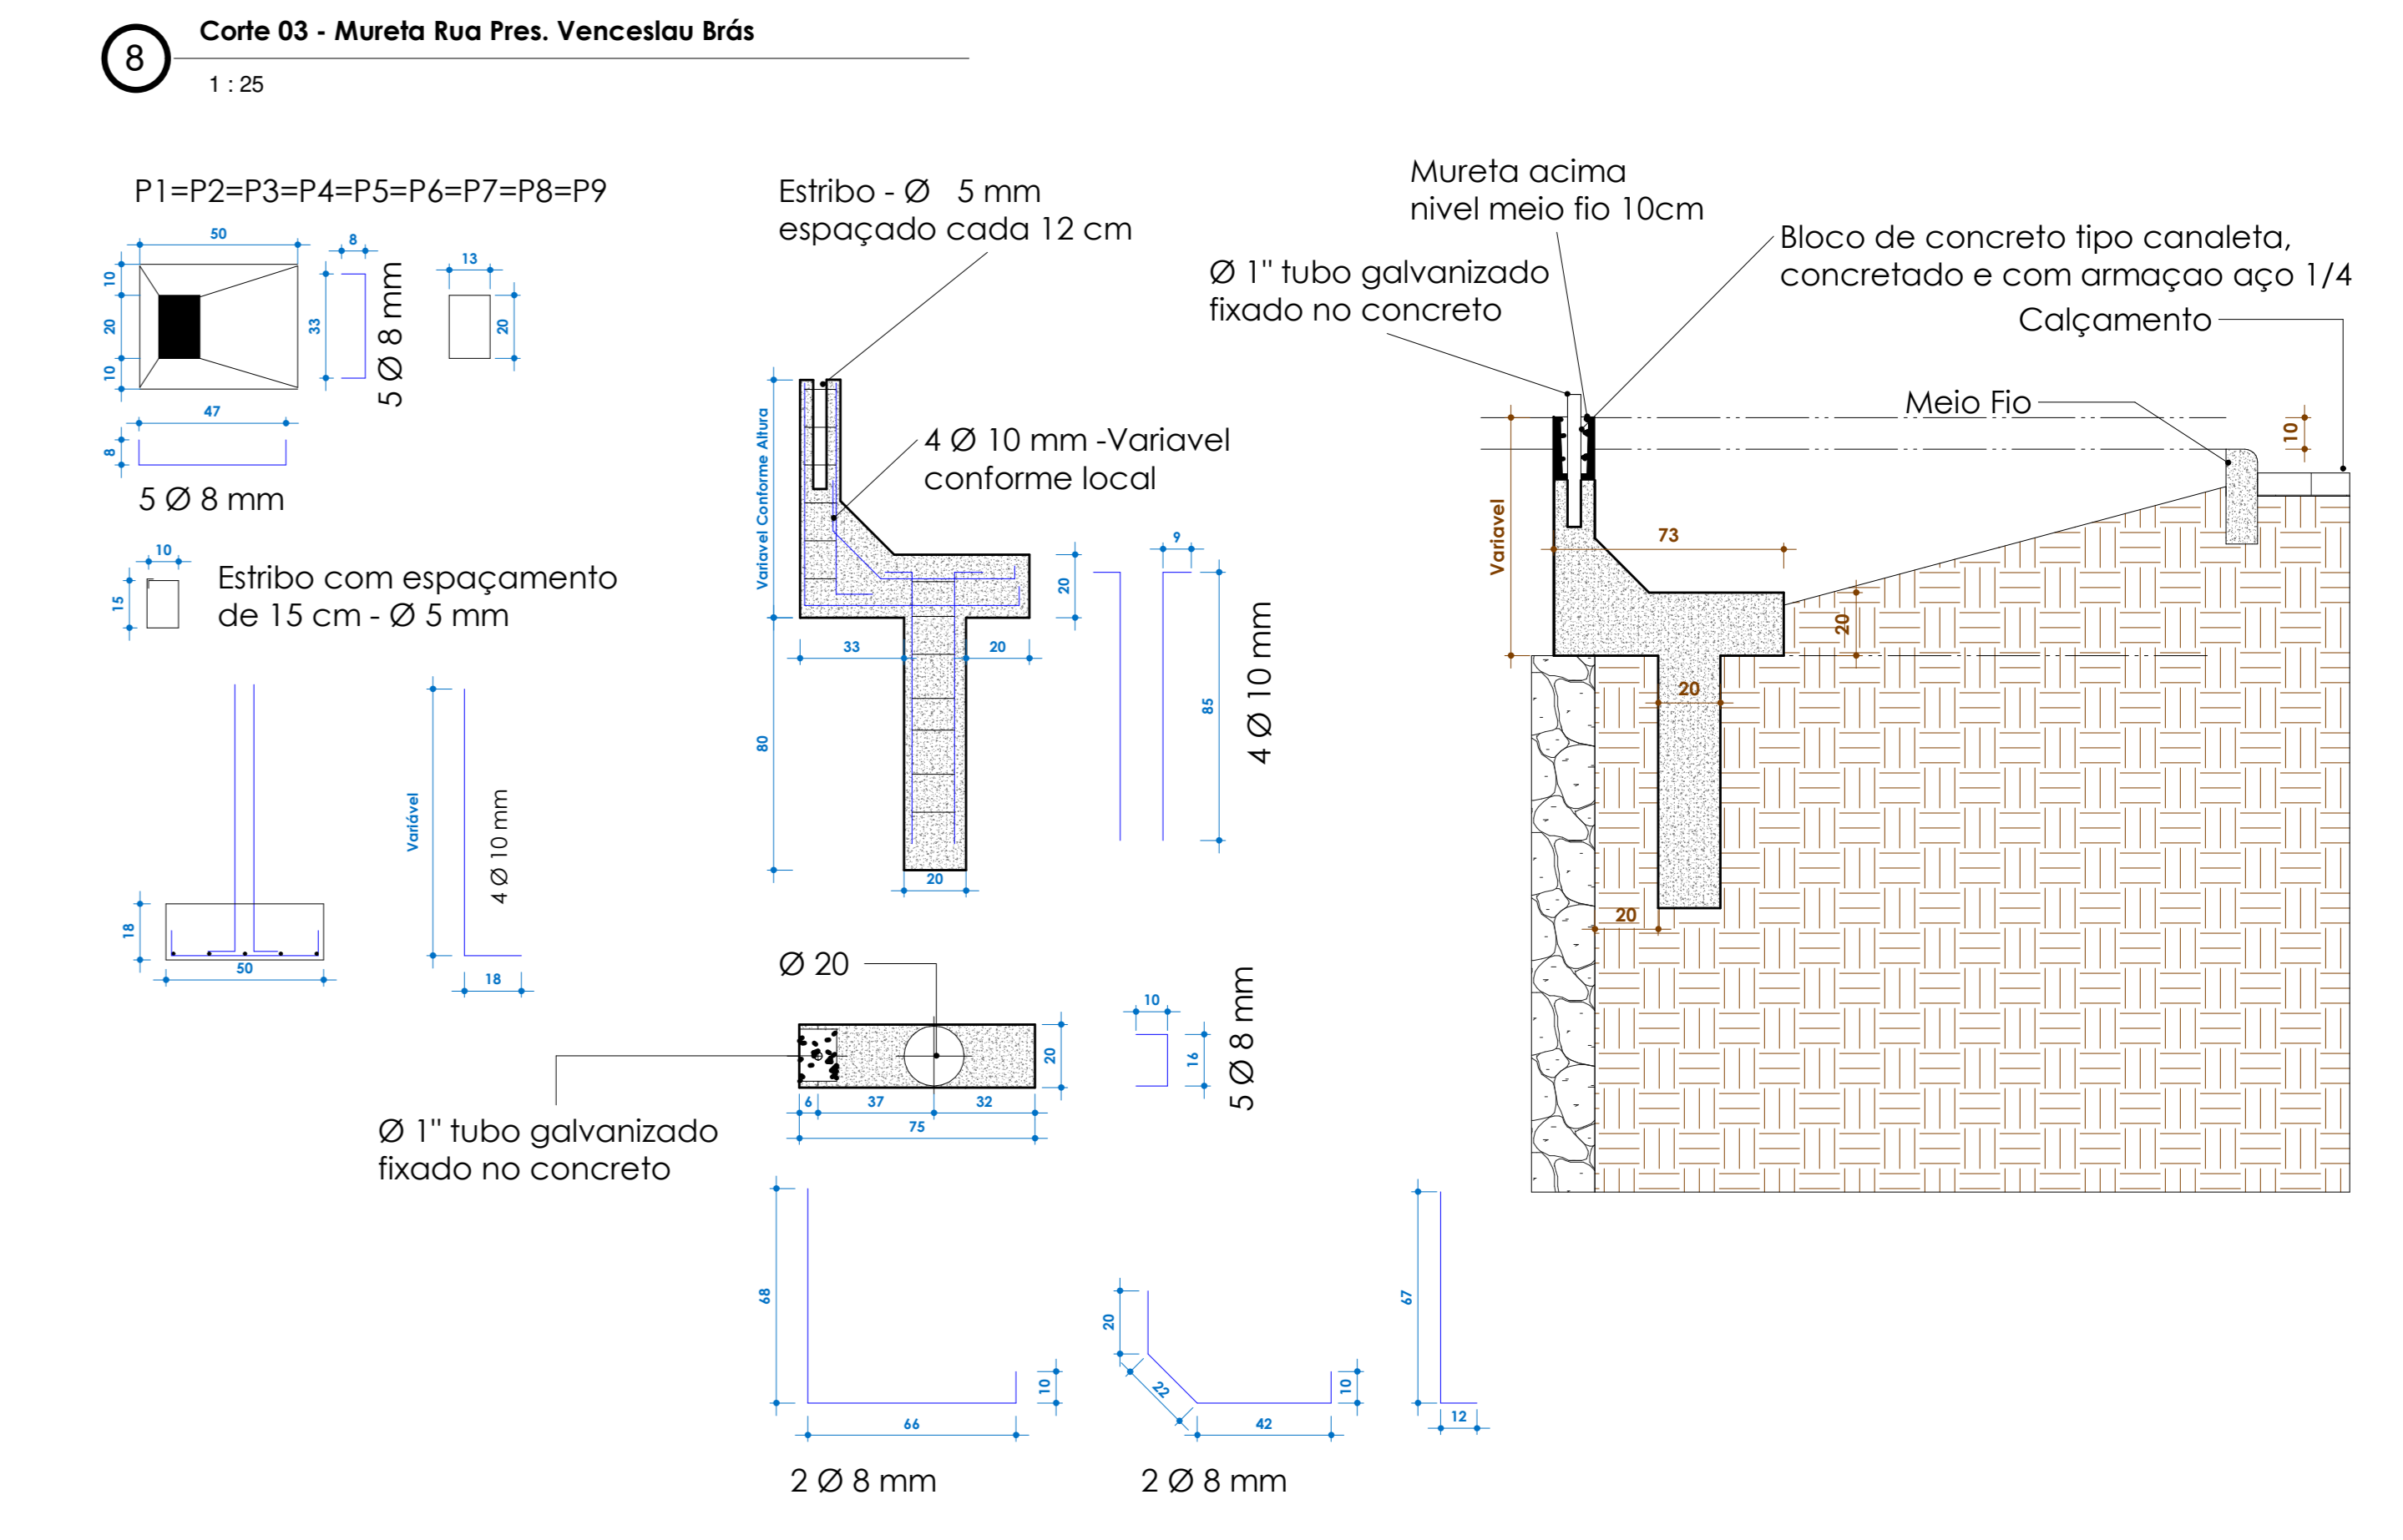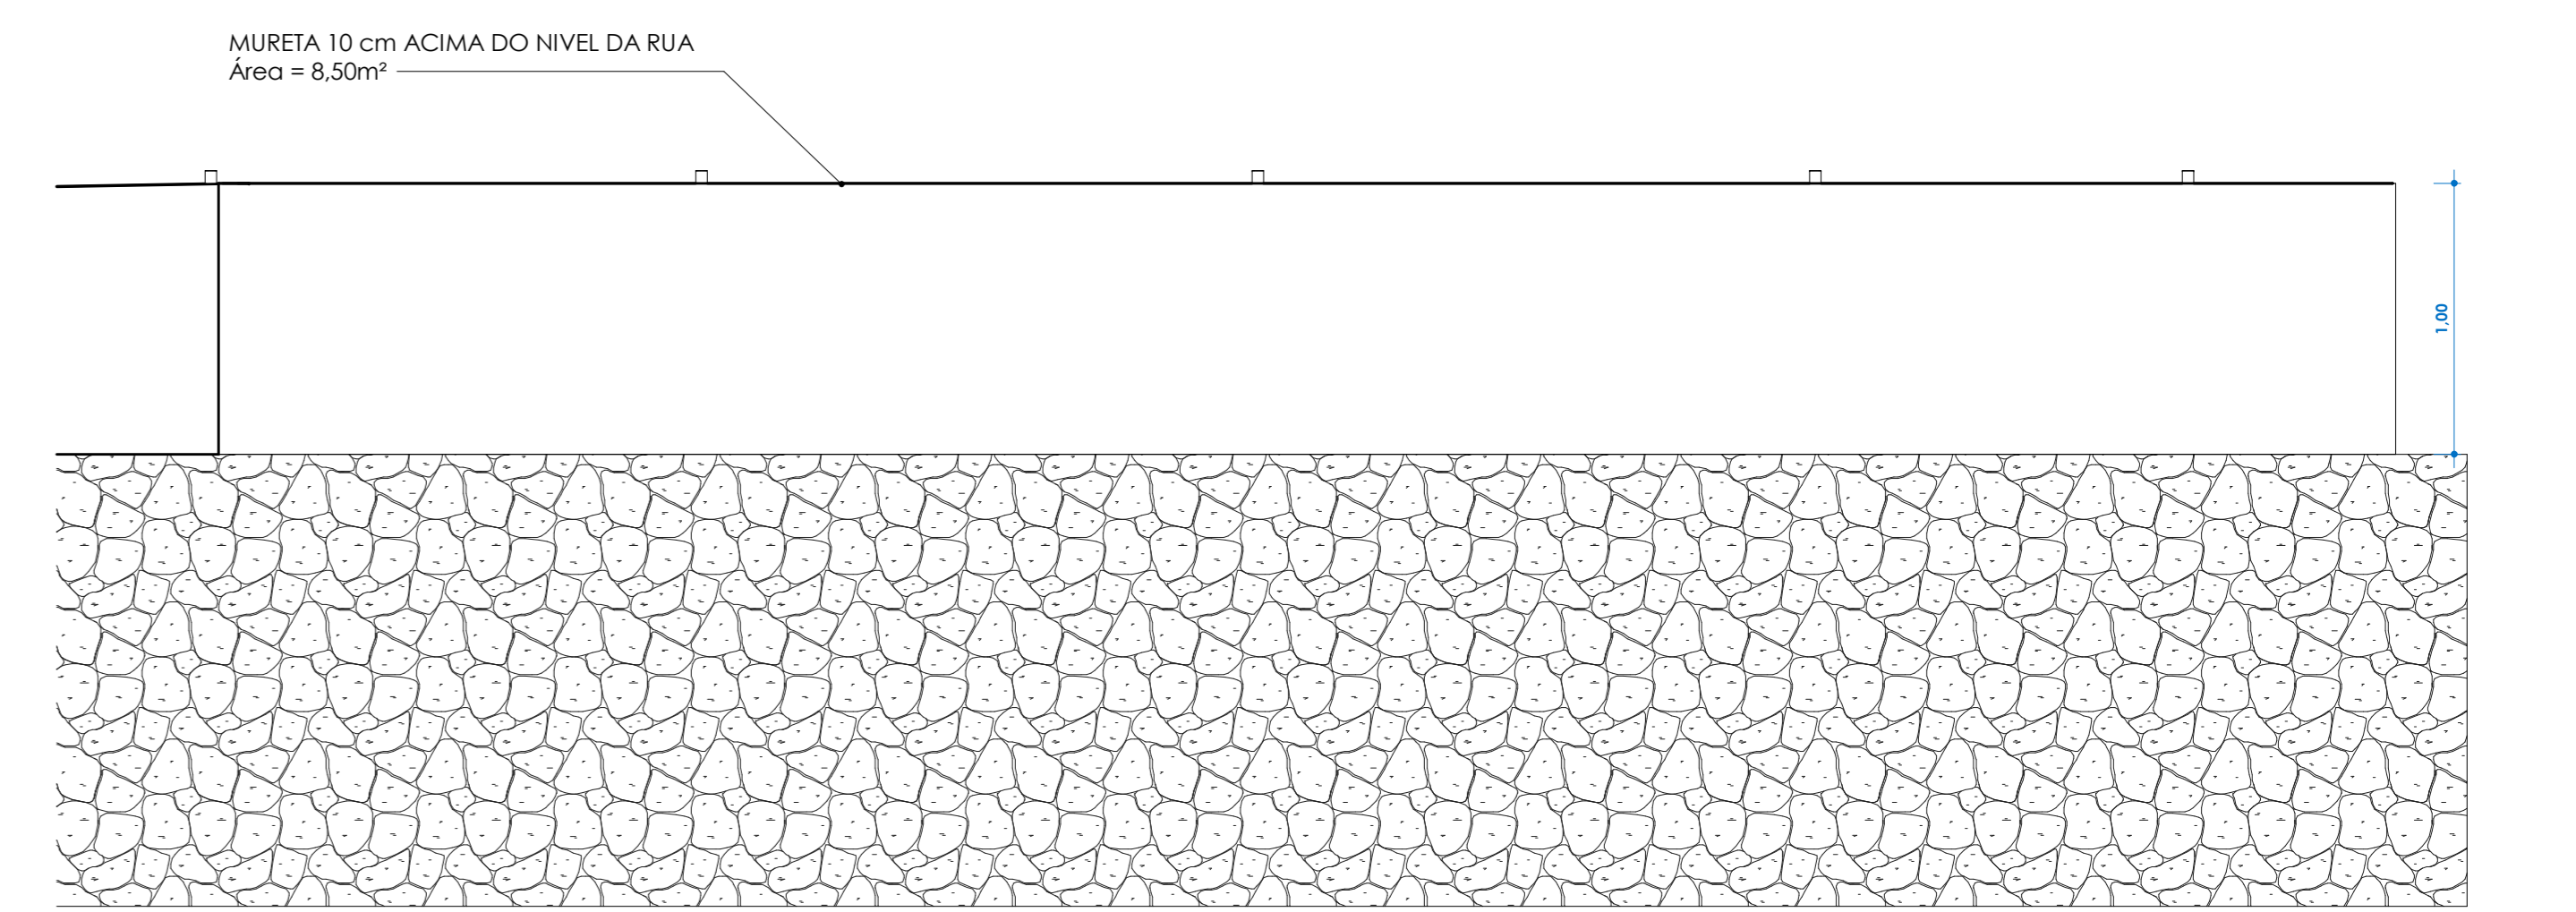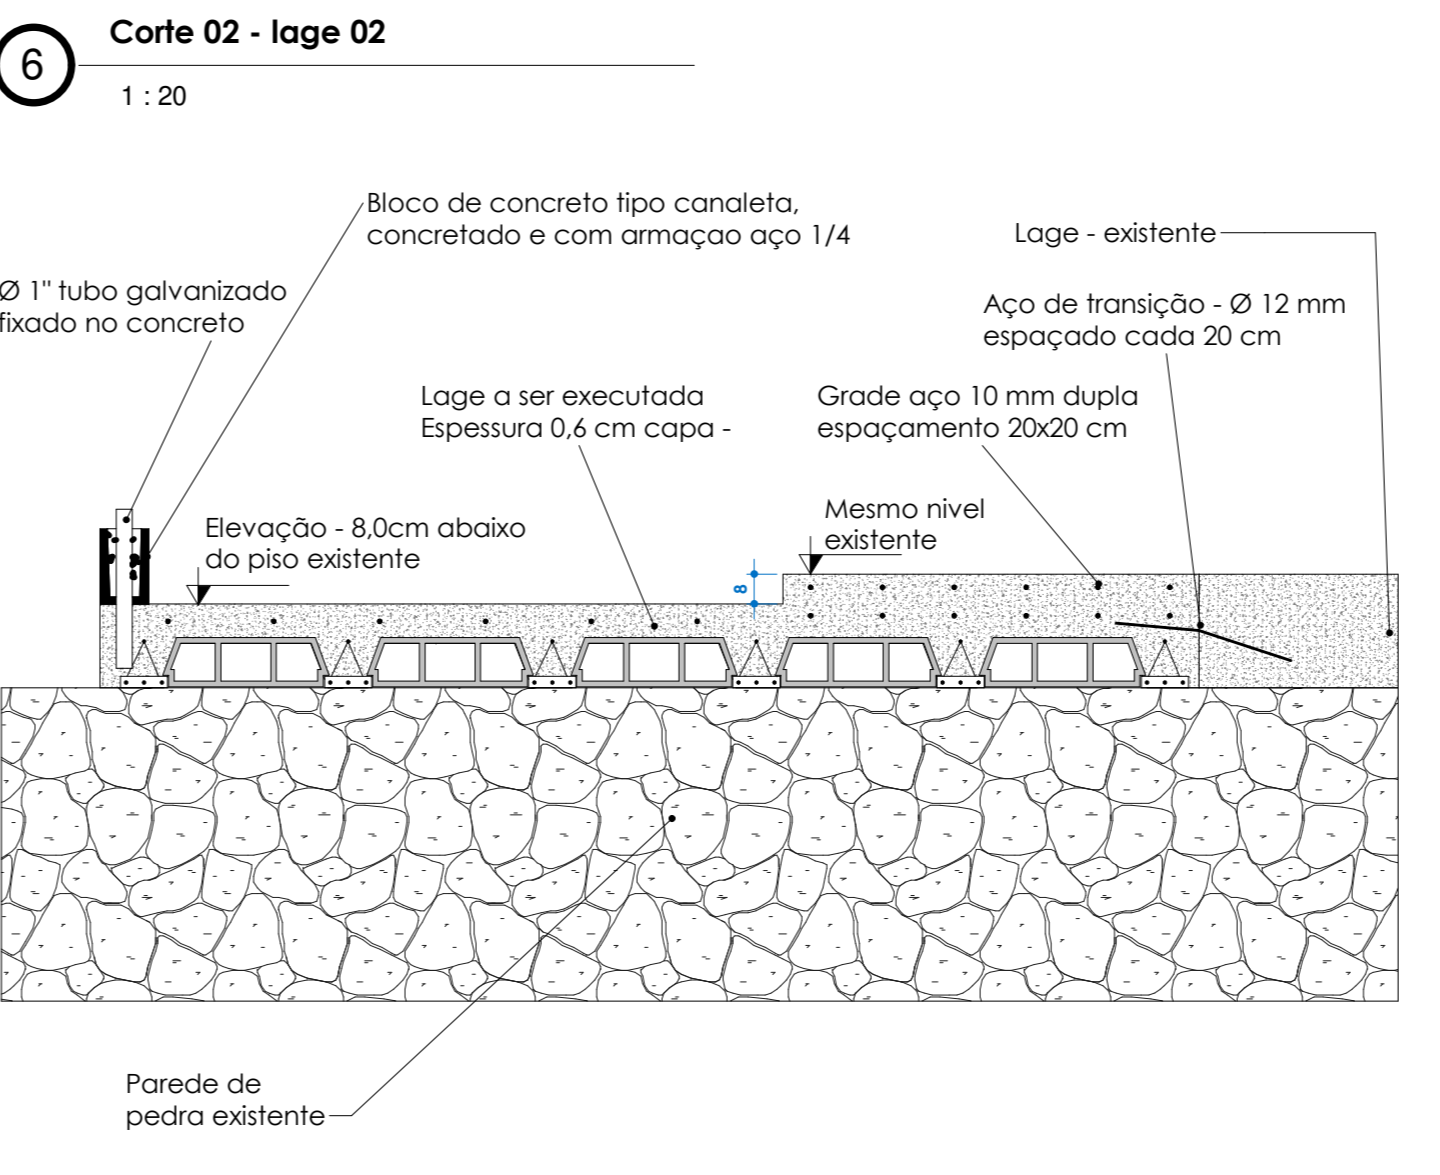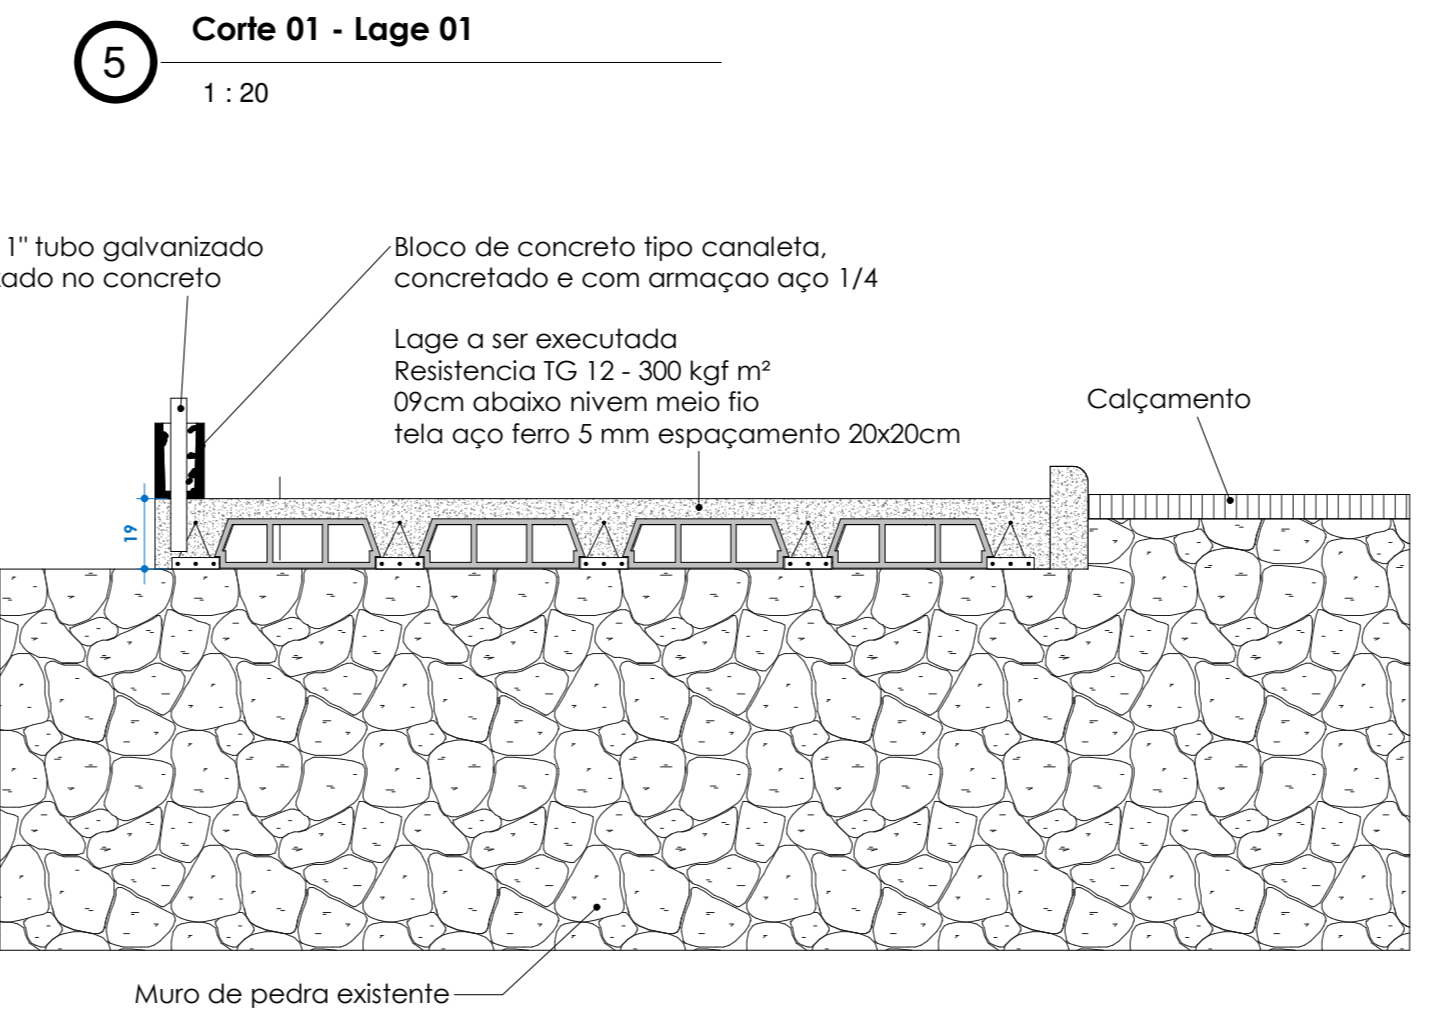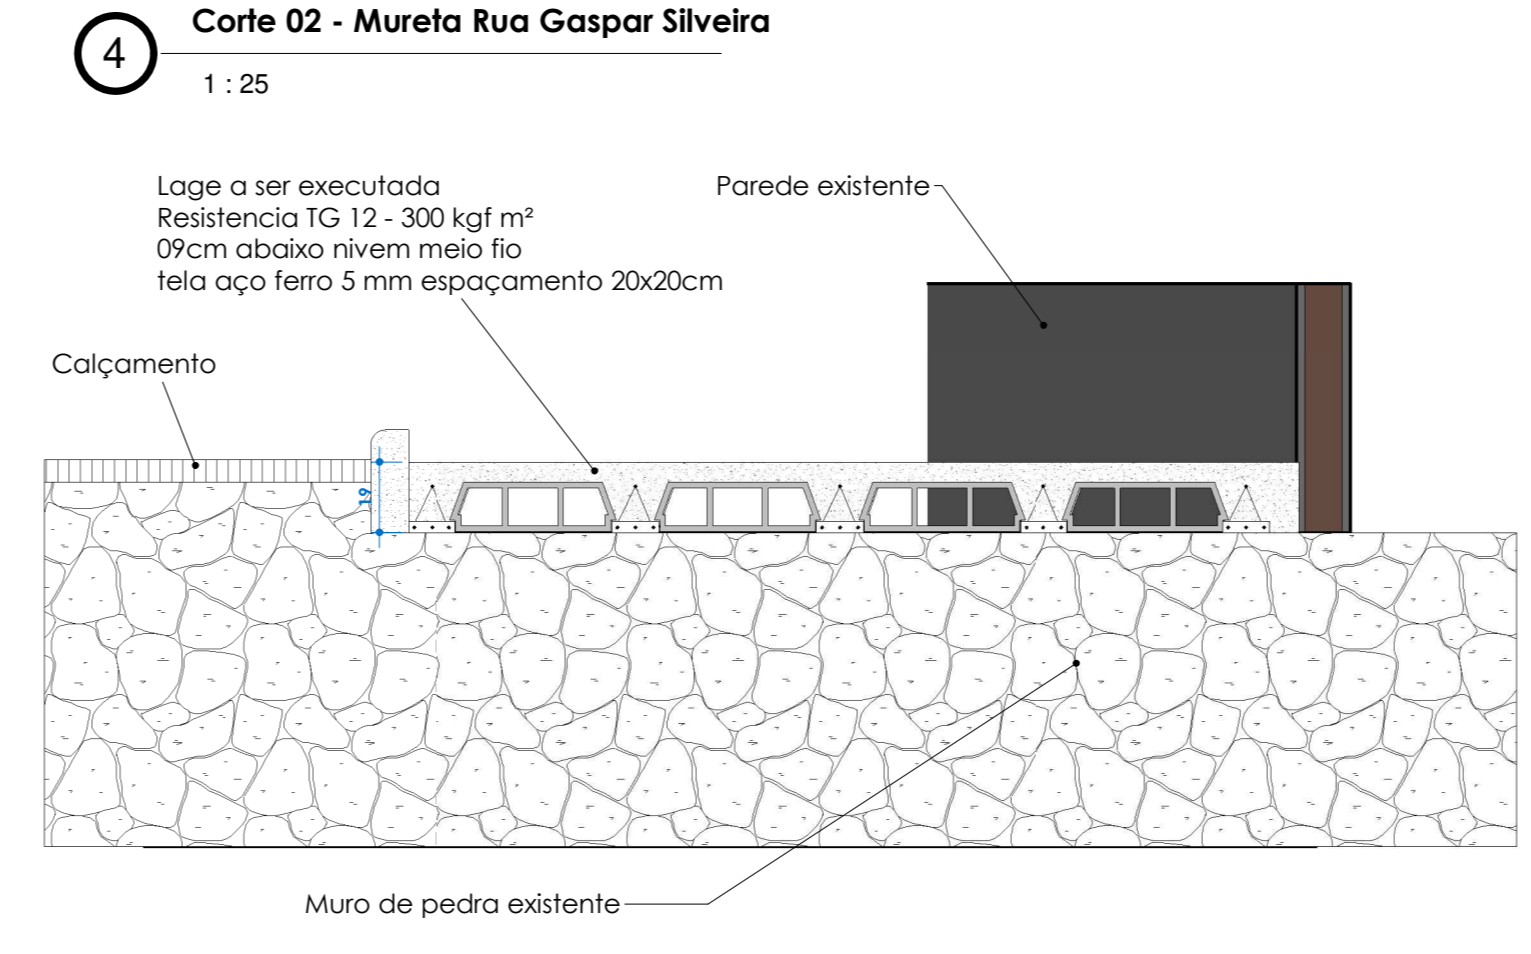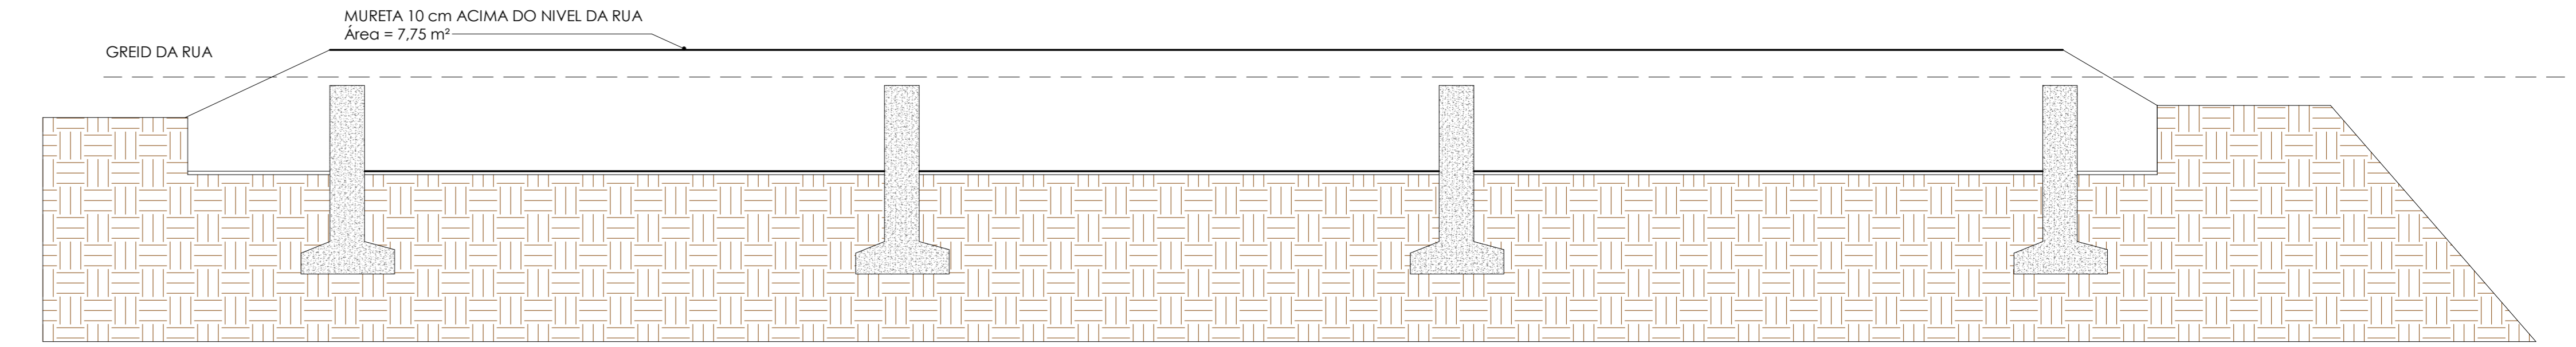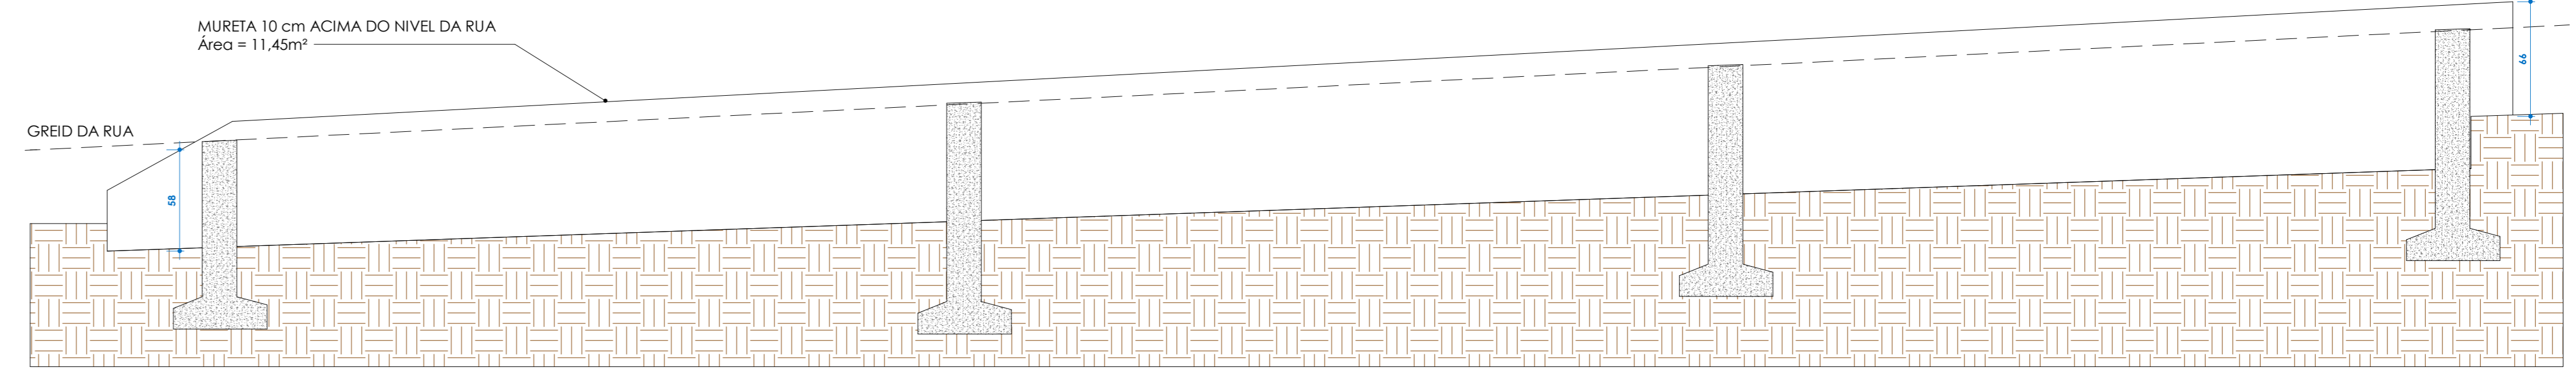

ORGÃOS PÚBLICOS:

PREFEITURA MUNICIPAL BELMONTE - SC

Projeto: **ARQUITETÔNICO** Área: 50,30m²

Obra: Adequação de calçadas Escale: Como indicado

Local: Rua Gaspar Silveira Martins e Rua Humberto de Campos Localização: PLANTA LOCALIZAÇÃO

Cidade: Belmonte Estado: Santa Catarina Data: 10/06/2022

Projeto: Belmonte Estado: Santa Catarina Desenho: Rodrigo Grassioli

PROPRIETÁRIO: PREFEITURA MUNICIPAL DE BELMONTE CNPJ: 80.912.108/0001-90 RESPONSÁVEL TÉCNICO: RODRIGO ALBERTO GRASSIOLI ARQUITETO OAB/SC Nº 10558-4 ENGENHEIRO DE SEGURANÇA DO TRABALHO

Nº FOLHA: **A 01/01**