



1 PLANTA ELÉTRICA
1 : 125

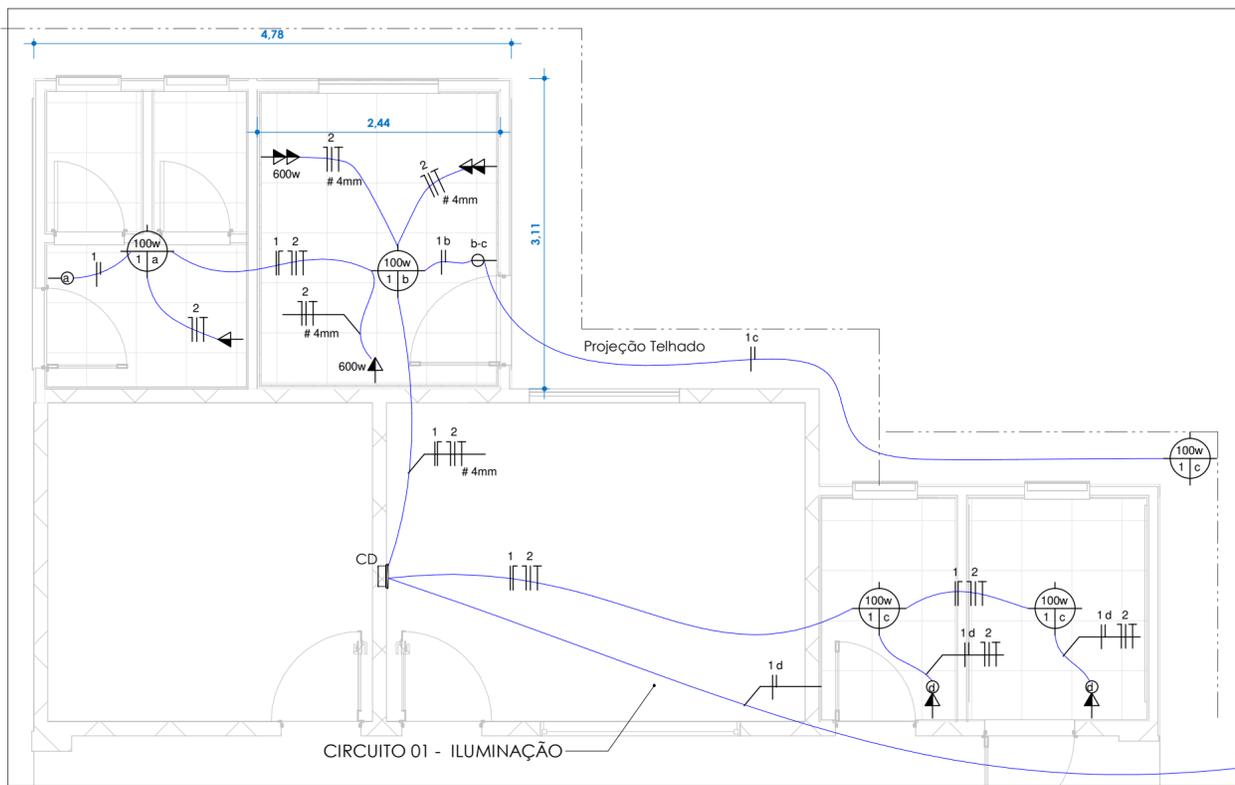

2 CHAMA DE DETALHE - PLANTA BAIXA ELETRICO SALAS
1 : 50

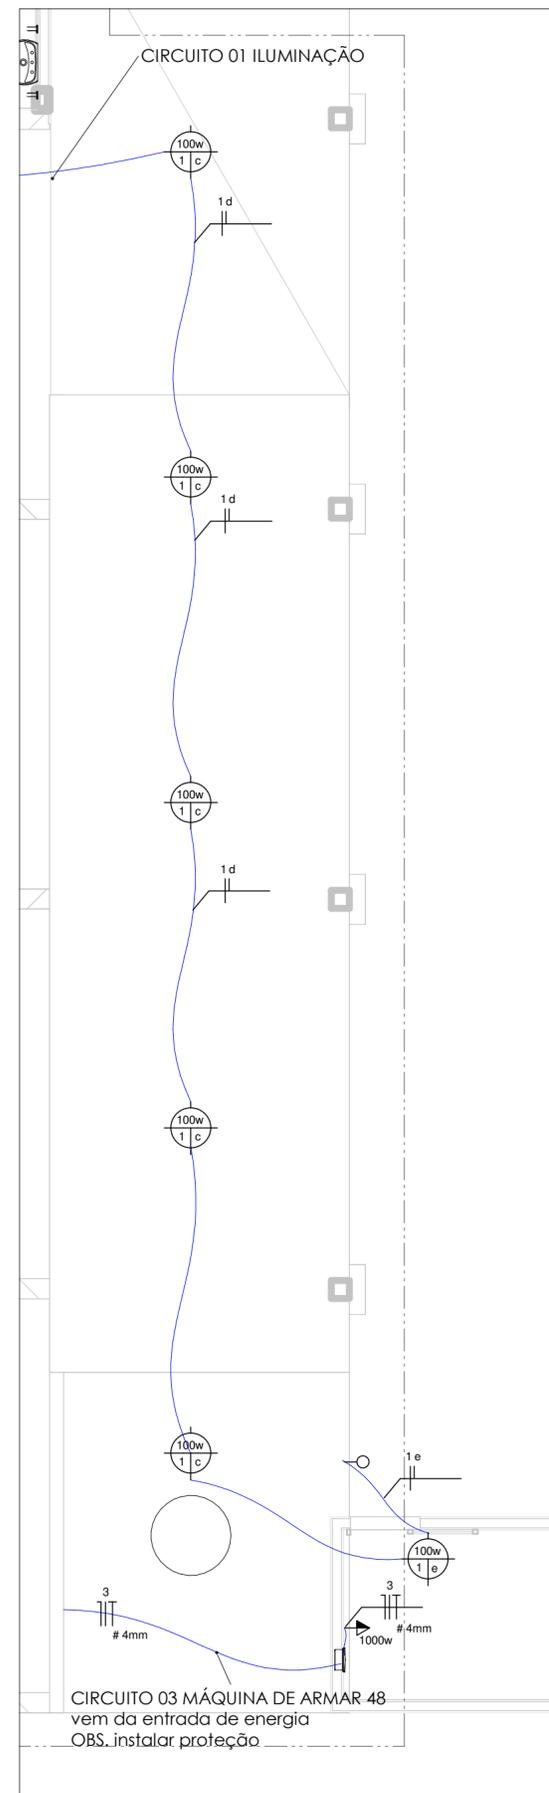

3 PLANTA BAIXA ELETRICO - CANCHA 48
1 : 50

Tabela de Carga												
Nº CDs	Nº Circ.	Lampadas			Tomadas				Nº de Pontos	Condutor (mm ²)	Dijuntor A	Carga (W)
		100w	160w	220w	100w	600w	1000w	4000w				
	1	11							10	2.5	10	1.100
	2				5	3			9	4.0	20	2.300
	3							1	01	6.0	20	1.000
	4											
	5											
	6											
	7											
	8											
	9											
	10											
	11											
Total Geral											Total Geral	4.400

LEGENDA ELETRICA


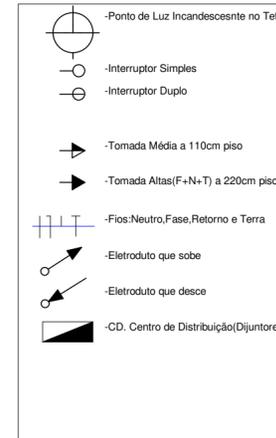


DIAGRAMA UNIFILAR

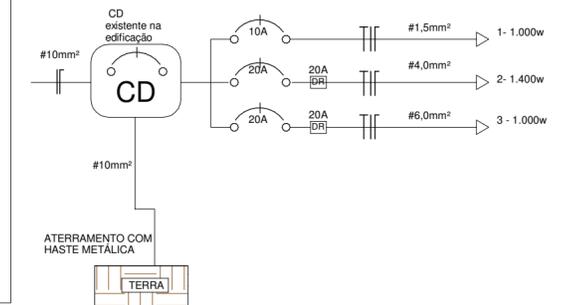

LEGENDA ELETRICA
1 : 50

ORGÃOS PÚBLICOS:

PREFEITURA MUNICIPAL BELMONTE - SC

Projeto: **ELÉTRICO**

ÁREA: 72,00m²

Obra: Reforma Salão Linha São Jorge

Especificação:

ESCALA:
Como indicado

Local: Linha São Jorge

Projeto Elétrico
Diagrama Unifilar
Legenda

DATA:
30/06/2022

Cidade: Belmonte

Estado: Santa Catarina

DESENHO:
Rodrigo Grassioli

PROPRIETÁRIO:

RESPONSÁVEL
TÉCNICO :

Nº FOLHA:

PREFEITURA MUNICIPAL DE BELMONTE
CNPJ: 80.912.108/0001-90

RODRIGO ALBERTO GRASSIOLI
ARQUITETO E URBANISTA - CAU - A109540-4
ENGENHEIRO DE SEGURANÇA DO TRABALHO

E01/01