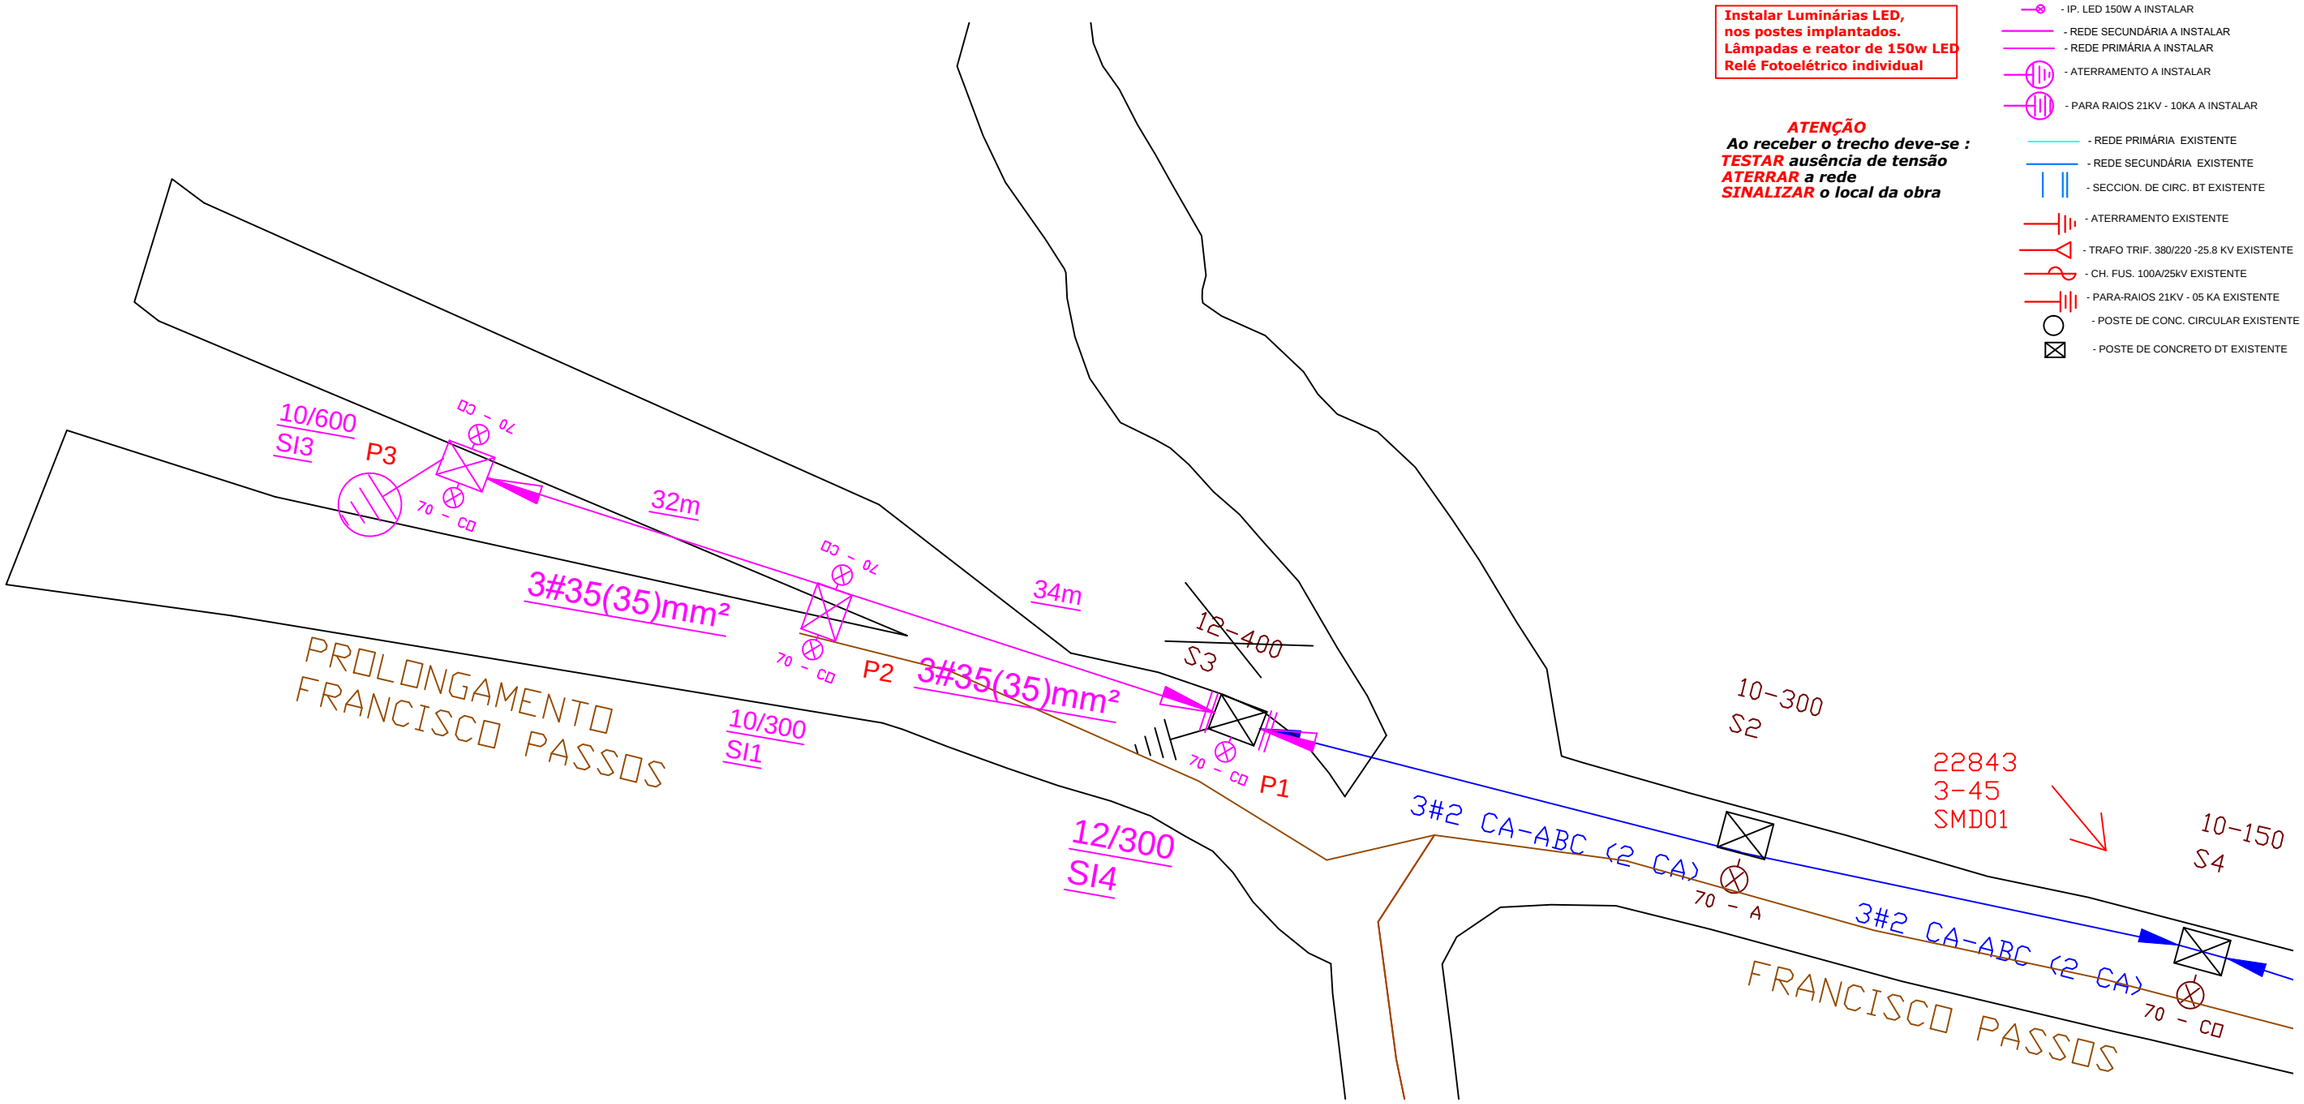

Instalar Luminárias LED,
nos postes implantados.
Lâmpadas e reator de 150w LED
Relé Fotoelétrico individual

ATENÇÃO
Ao receber o trecho deve-se :
TESTAR ausência de tensão
ATERRAR a rede
SINALIZAR o local da obra

LEGENDA

- POSTE DE CONC. CIRCULAR A INSTALAR
- POSTE DE CONCRETO DT A INSTALAR
- IP. LED 150W A INSTALAR
- REDE SECUNDÁRIA A INSTALAR
- REDE PRIMÁRIA A INSTALAR
- ATERRAMENTO A INSTALAR
- PARA RAIOS 21KV - 10KA A INSTALAR
- REDE PRIMÁRIA EXISTENTE
- REDE SECUNDÁRIA EXISTENTE
- SECCION. DE CIRC. BT EXISTENTE
- ATERRAMENTO EXISTENTE
- TRAFO TRIF. 380/220 -25.8 KV EXISTENTE
- CH. FUS. 100A/25kV EXISTENTE
- PARA-RAIOS 21KV - 05 KA EXISTENTE
- POSTE DE CONC. CIRCULAR EXISTENTE
- POSTE DE CONCRETO DT EXISTENTE

PROJETO:
ILUMINAÇÃO PUBLICA

Schneider projetos elétricos
tel: (49) 999 054 585

ESPECIFICAÇÃO:
CROQUI DE REDE

LOCAL:
R. ENG. FRANCISCO PASSOS
BELMONTE SC

RESPONSÁVEL TÉCNICO:
Cristiano Schneider
CREA-SC 188418-7

CR 01

PROPRIETÁRIO (a):
MUNICÍPIO DE BELMONTE
CPF/CNPJ: 80.912.108/0001-90

SETEMBRO 2022

ESCALA:
50:1