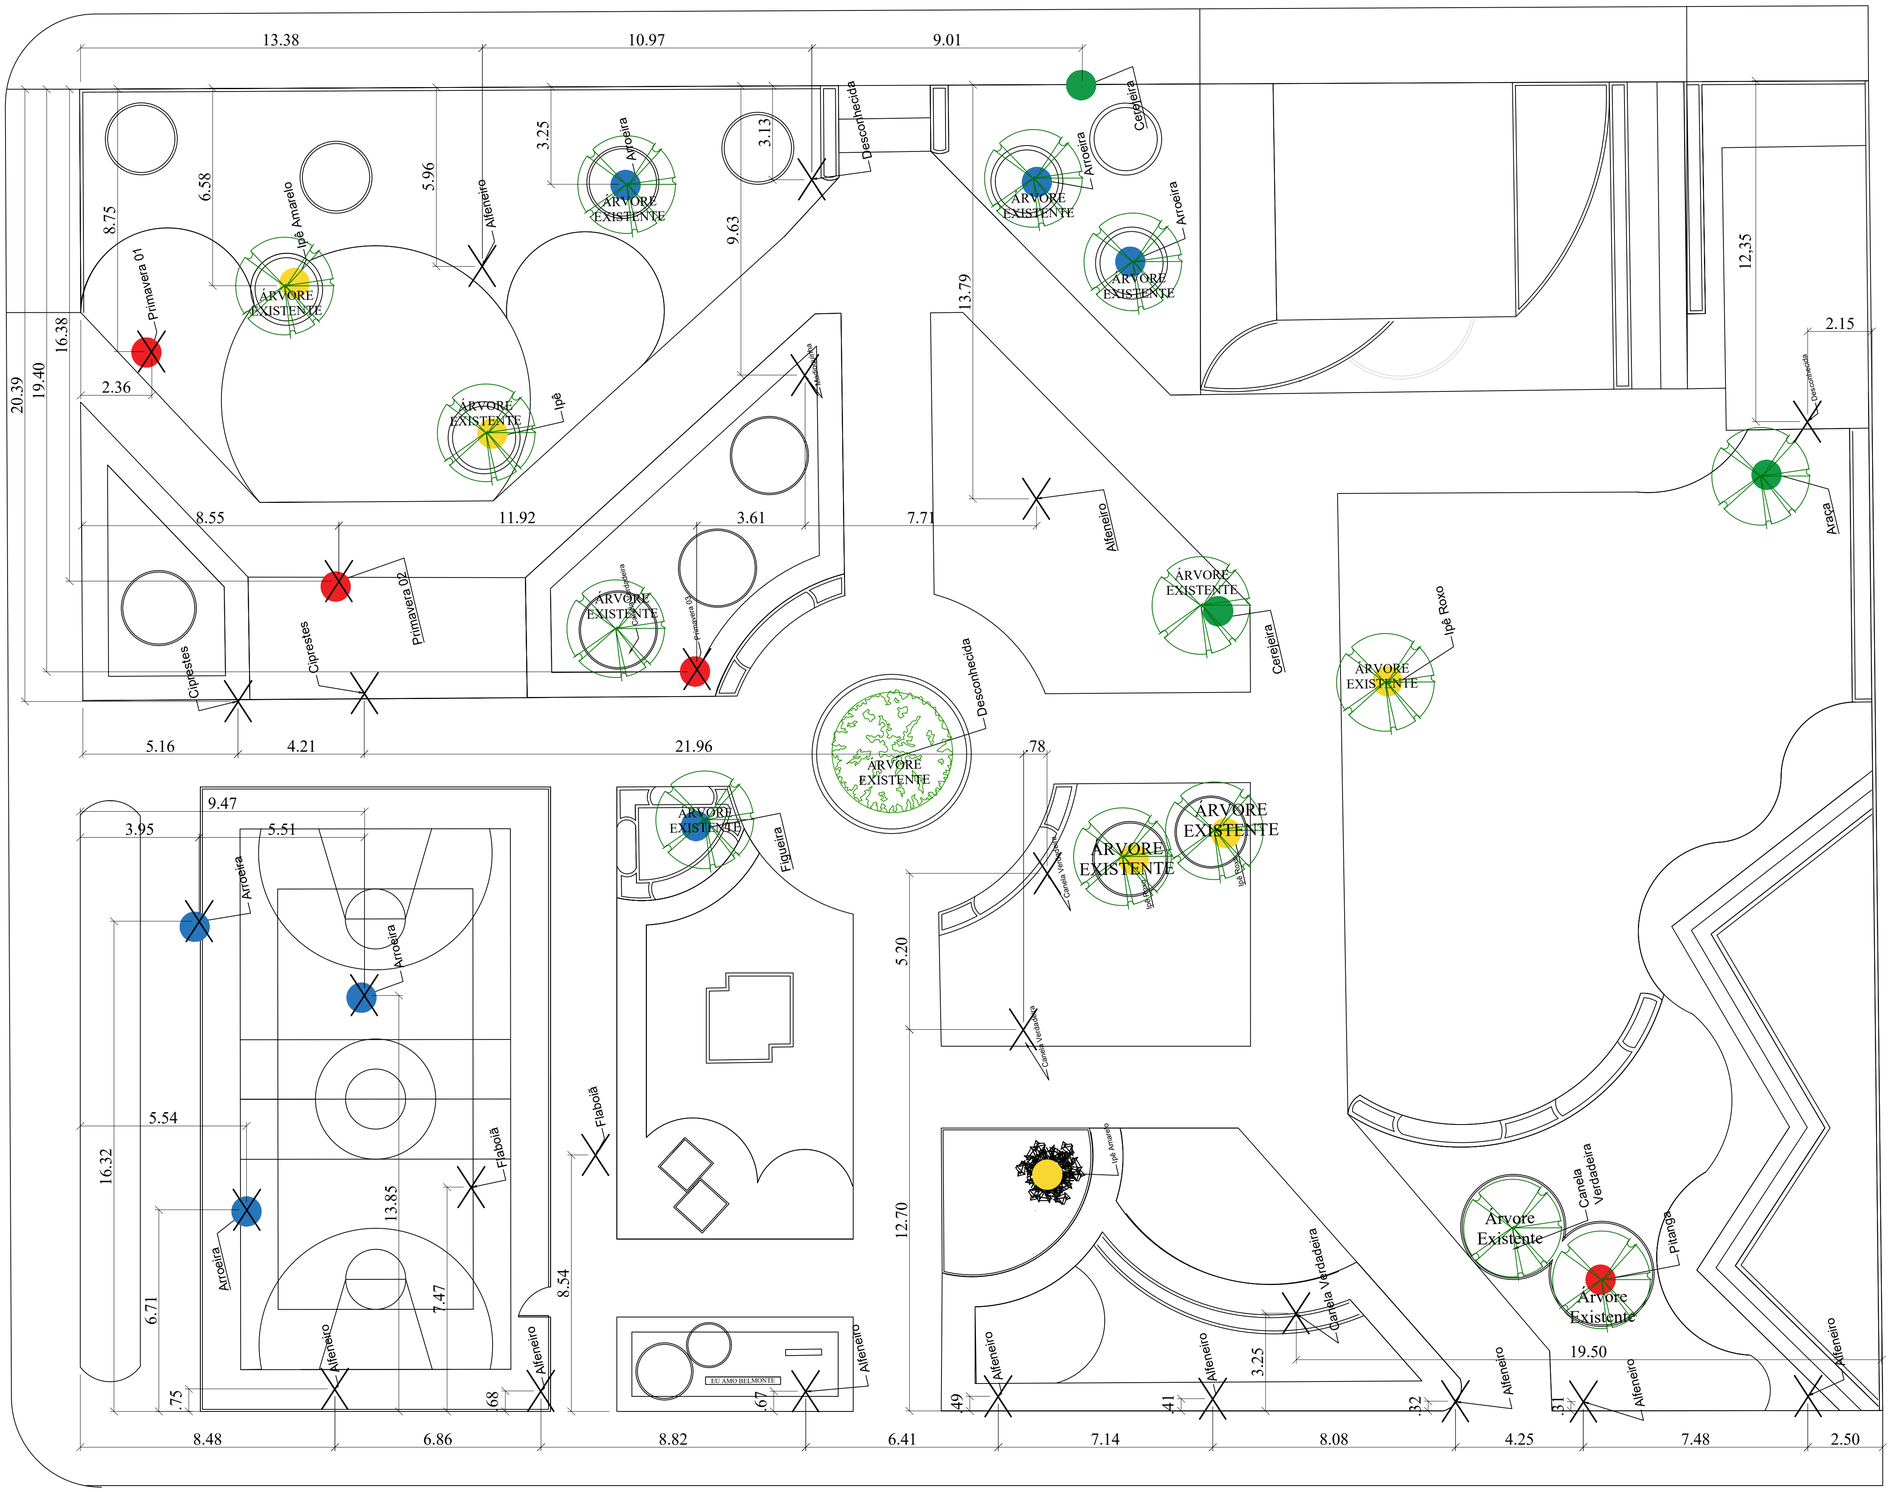

Obs: O corte de árvore ficara por conta do setor responvável da prefeitura municipal, para iniciar as obras conversar e ver sobre as remoções, com pedido de 60 dias antes de iniciar as obras.

Planta Baixa Remoção de Árvores
Esc 1:100

X ÁRVORES A SERAM RETIRADAS
OBS: Árvores primavera replantadas

IF Projetos

Indianara Follmann
Arquiteta e Urbanista | CAU/SC 149411-2
(49) 991040658
arquitetaindianara@gmail.com

Projeto Urbano Praça

ESCALA: INDICADA

DESCRIÇÃO: Planta remoção de árvores

PRANCHA: 01/07

ARQUIVO: 00000

RESPONSÁVEL TÉCNICO: INDIANARA FOLLMANN:07647299930
Assinado de forma digital por INDIANARA FOLLMANN:07647299930
Dados: 2022.10.07 10:14:05 -03'00'
INDIANARA FOLLMANN
ARQUITETA E URBANISTA CAU/SC A104830-9

DATA: 21/04/2022

PROPRIETÁRIOS:
PREFEITURA BELMONTE

AREA: 3.052,57 m2