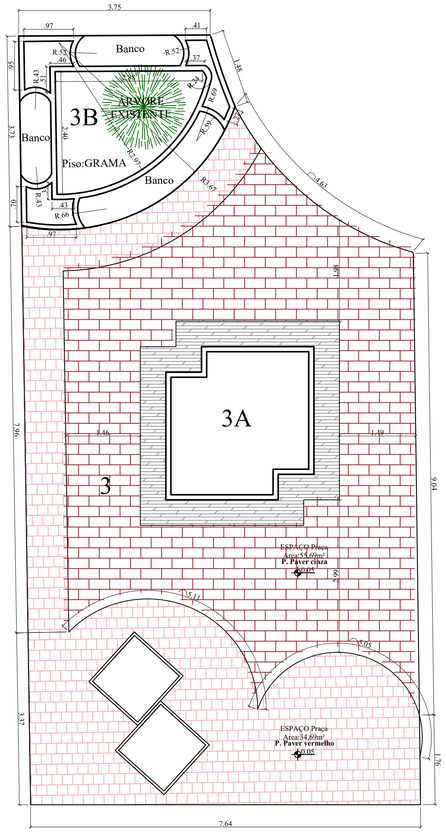

N 03- Planta Baixa
Esc 1:50

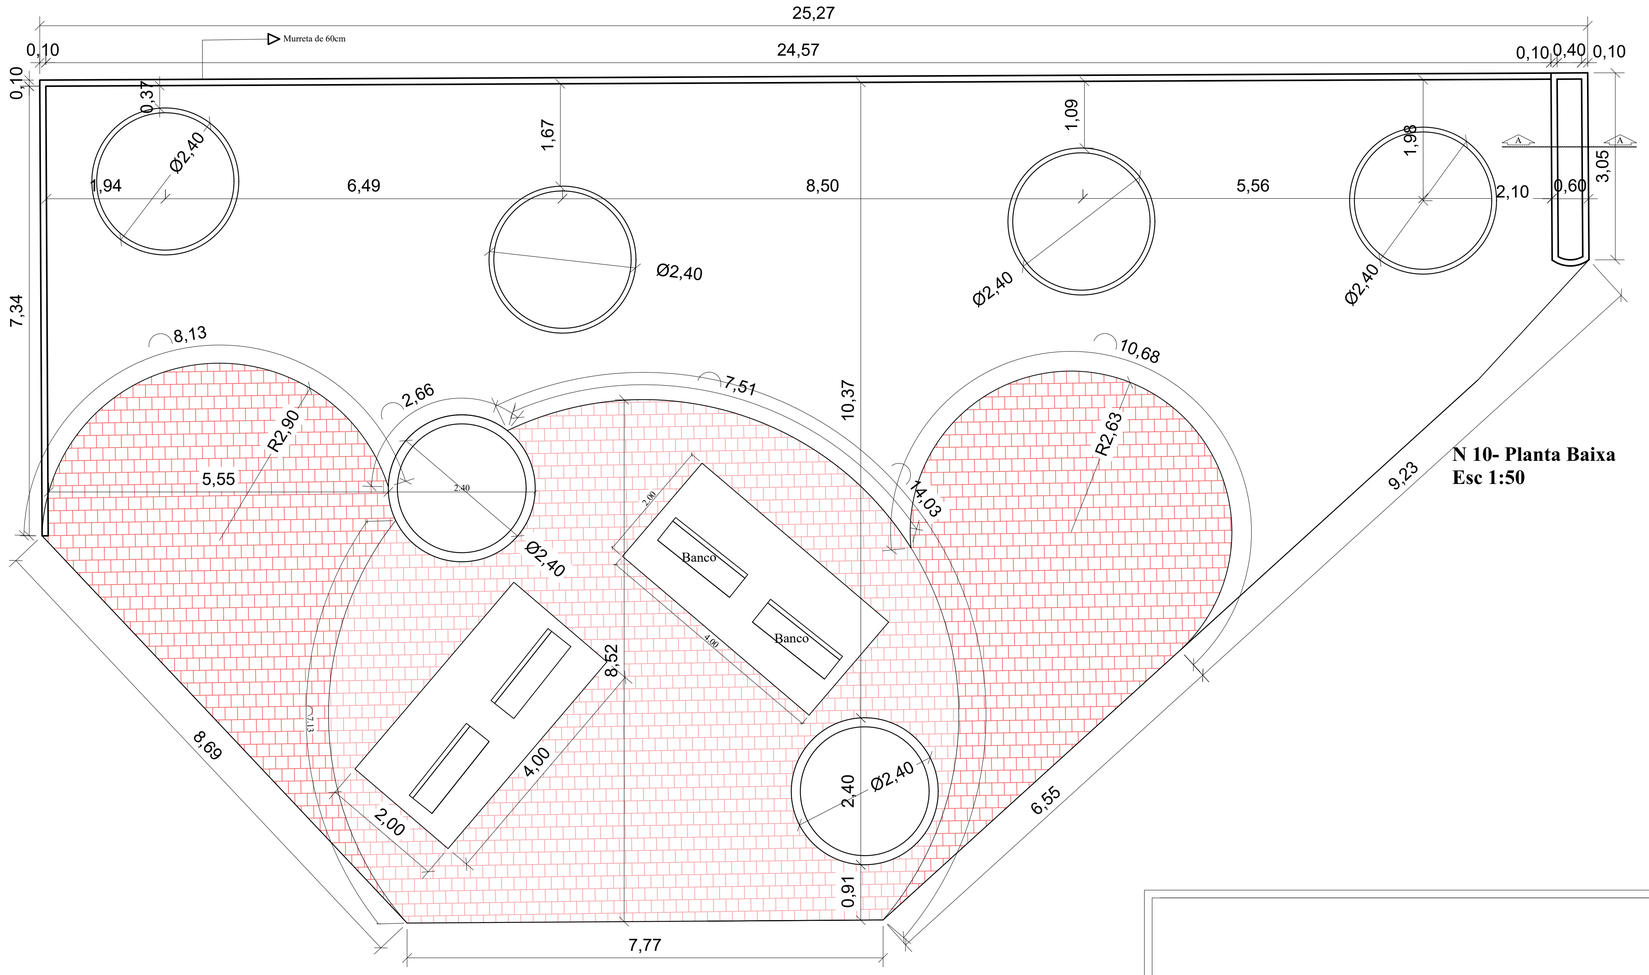

N 10- Planta Baixa
Esc 1:50

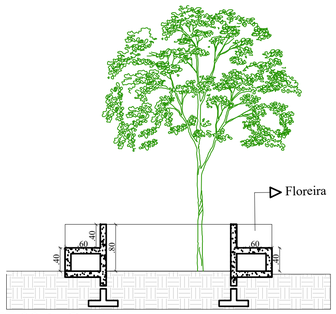

N 03B- Corte A-A
Esc 1:50

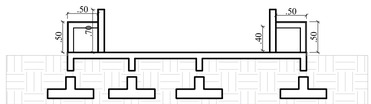

N 03A- Corte A-A
Esc 1:50

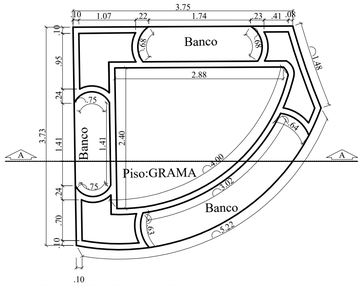

N 03B- Planta Baixa
Esc 1:50

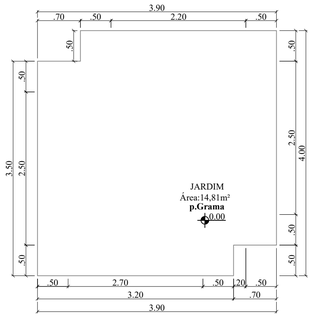

N 03A- Planta Baixa
Esc 1:50

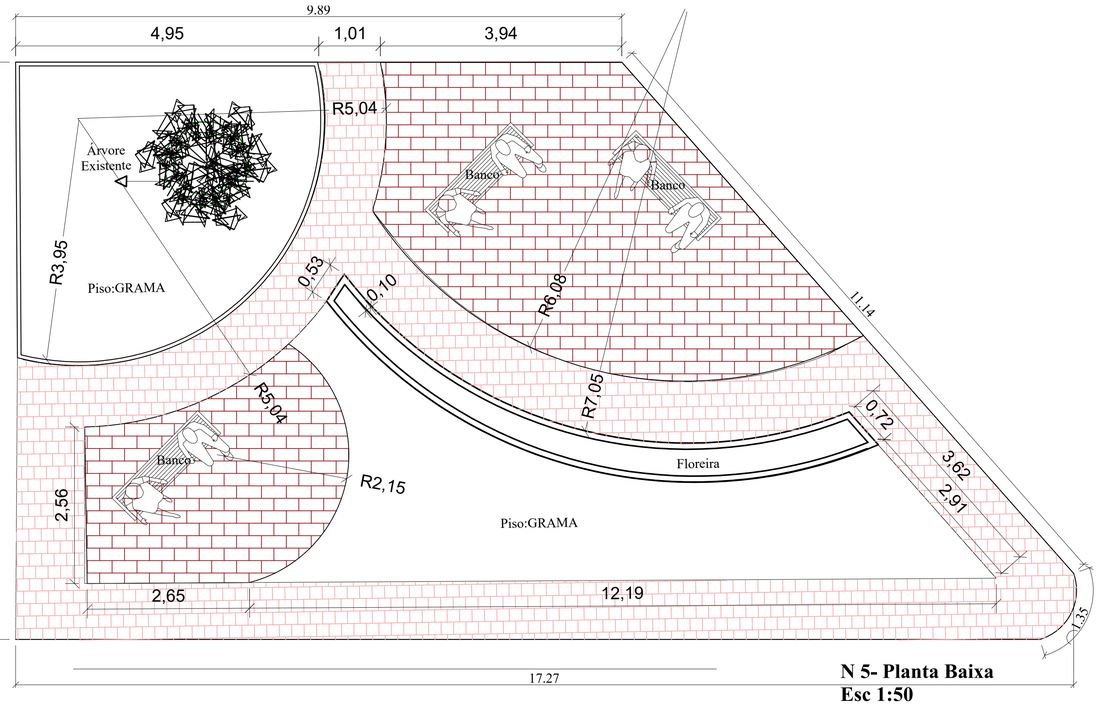

N 5- Planta Baixa
Esc 1:50

IF Projetos

Indianara Follmann
Arquiteta e Urbanista | CAU/SC 149411-2
(49) 991040658

arquitetaindianara@gmail.com

Projeto Urbano Praça	ESCALA: INDICADA
DESCRIÇÃO: Detalhamento Jardins	PRANCHA: 04/07
	ARQUIVO: 00000
RESPONSÁVEL TÉCNICO: INDIANARA FOLLMANN:07647299930 — Assinado de forma digital por INDIANARA FOLLMANN:07647299930 Dados: 2022.10.07 10:13:27 -03'00' — INDIANARA FOLLMANN, ARQUITETA E URBANISTA CAU/SC A104830-9	DATA: 21/04/2022
PROPRIETÁRIOS: PREFEITURA BELMONTE	AREA: 3.052,57 m2