




**N 00**  
Esc 1:50

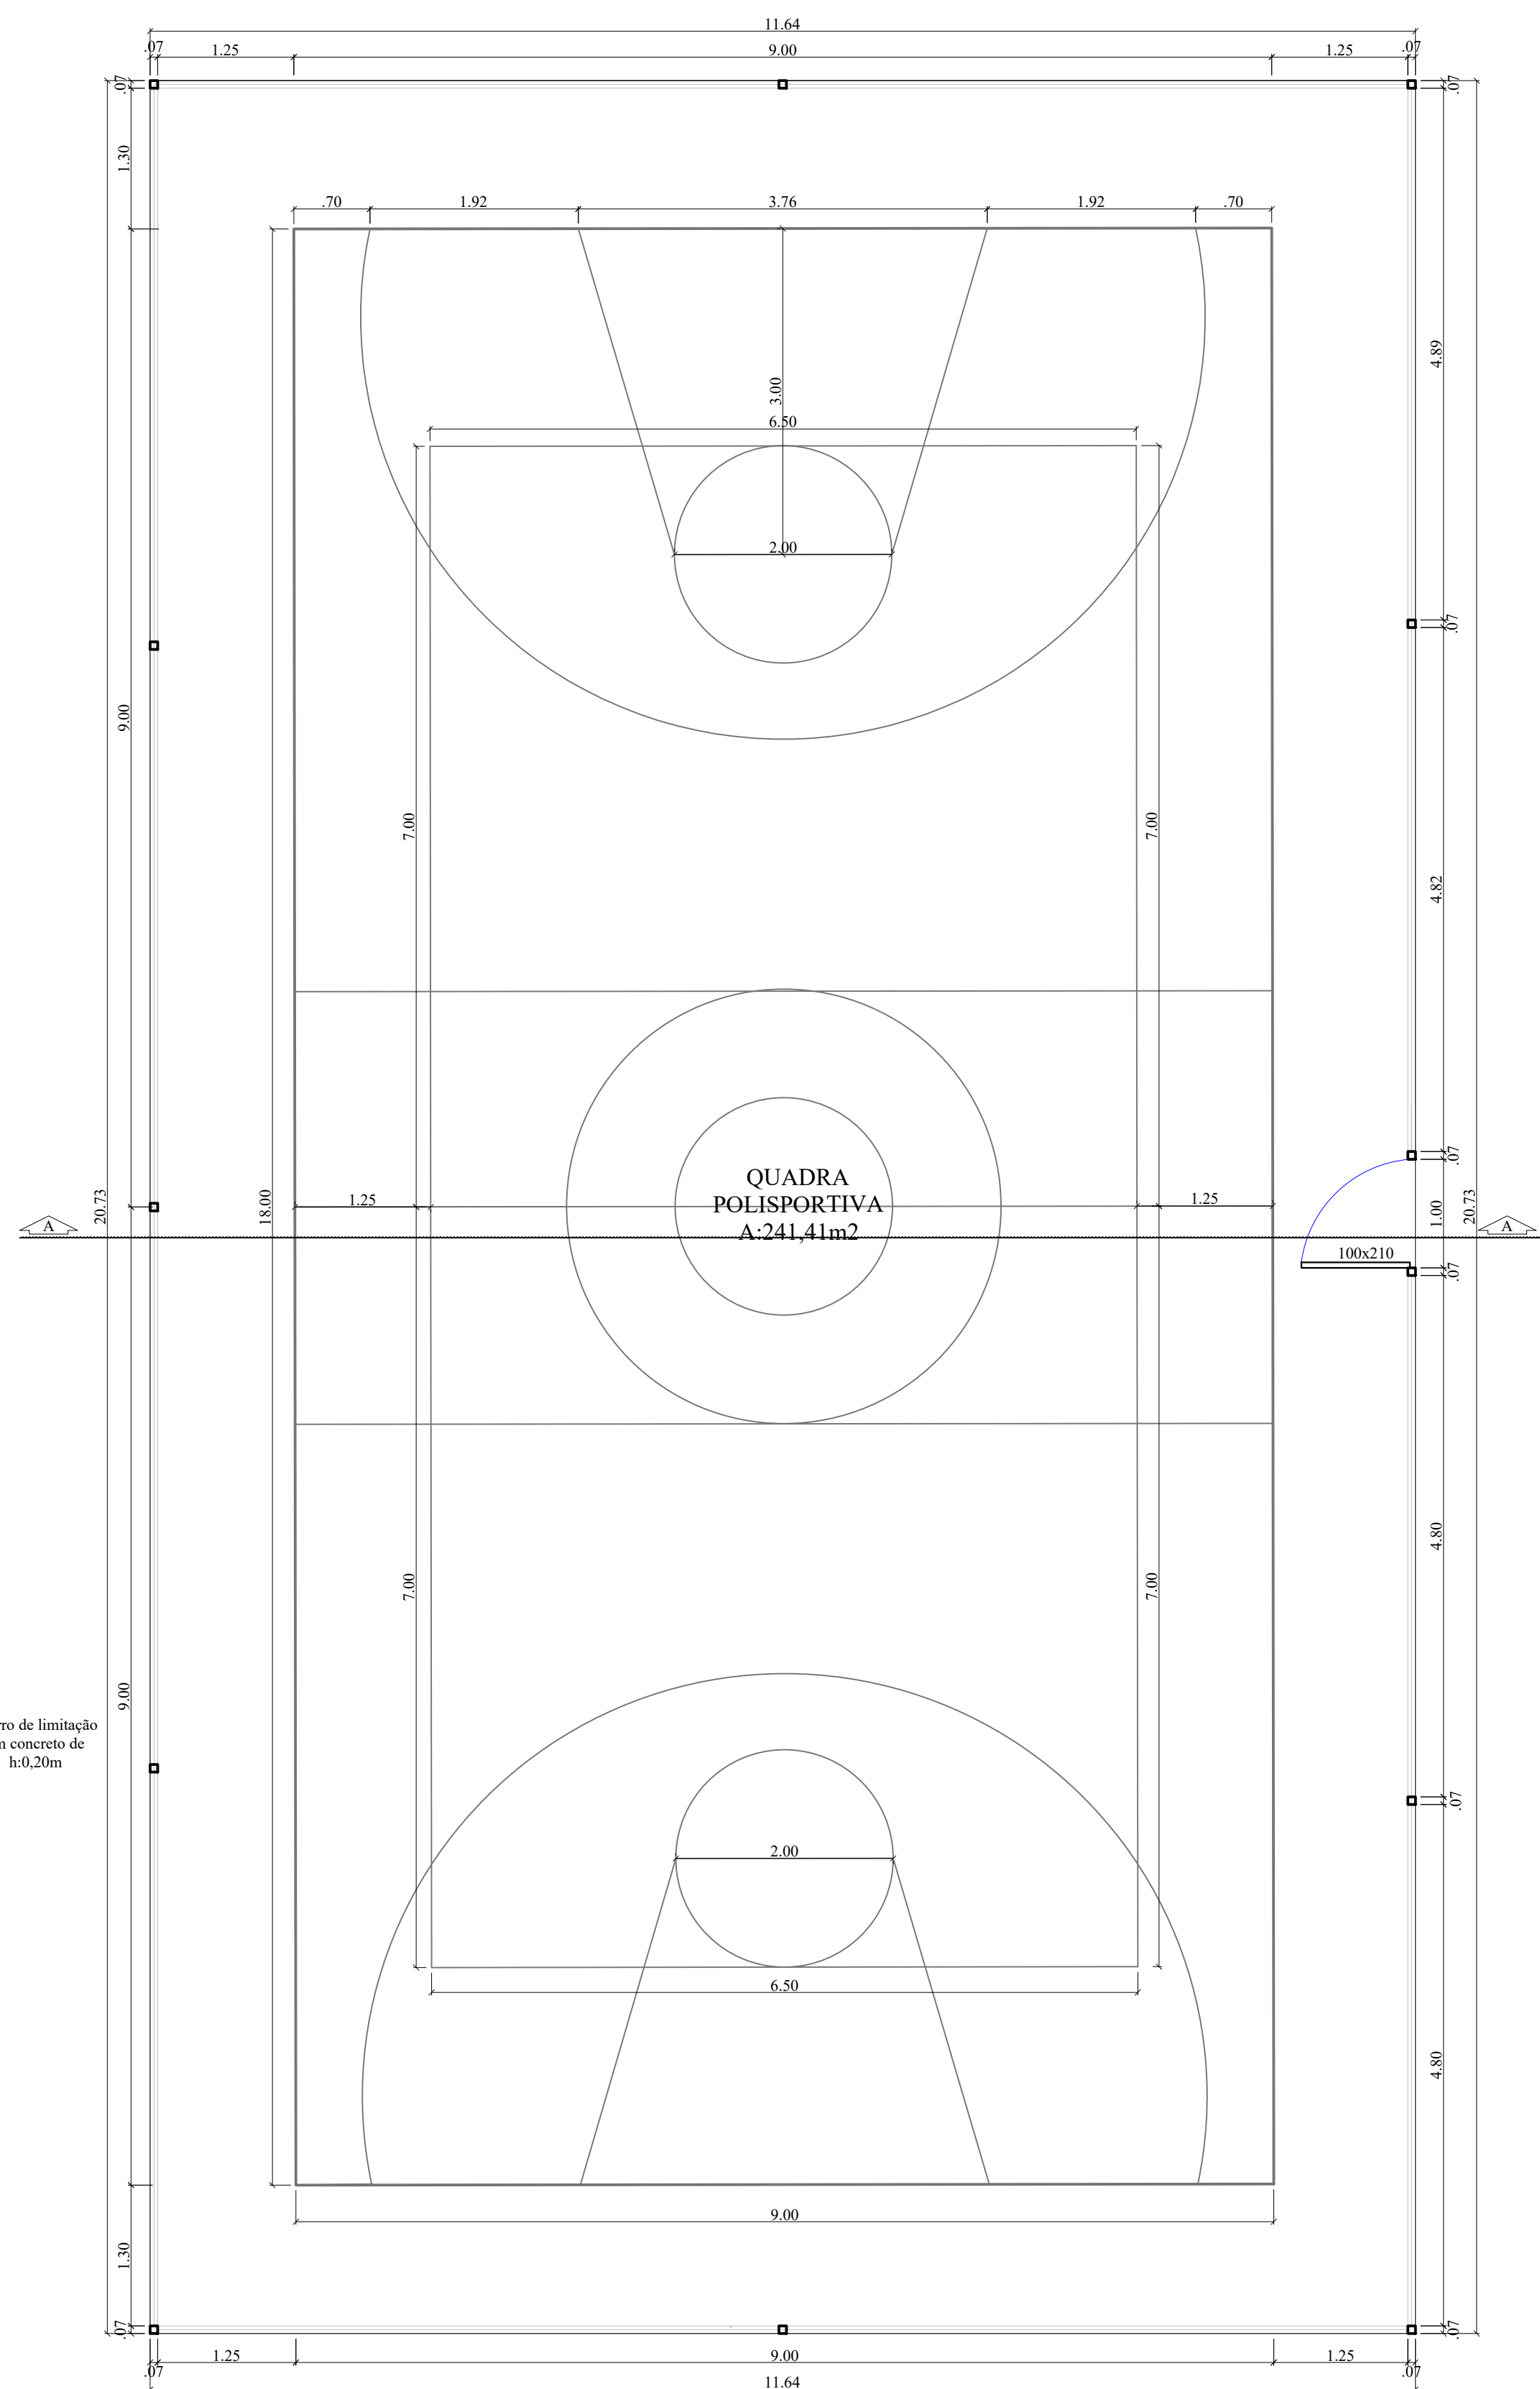


**N 01- Planta Baixa**  
Esc 1:50

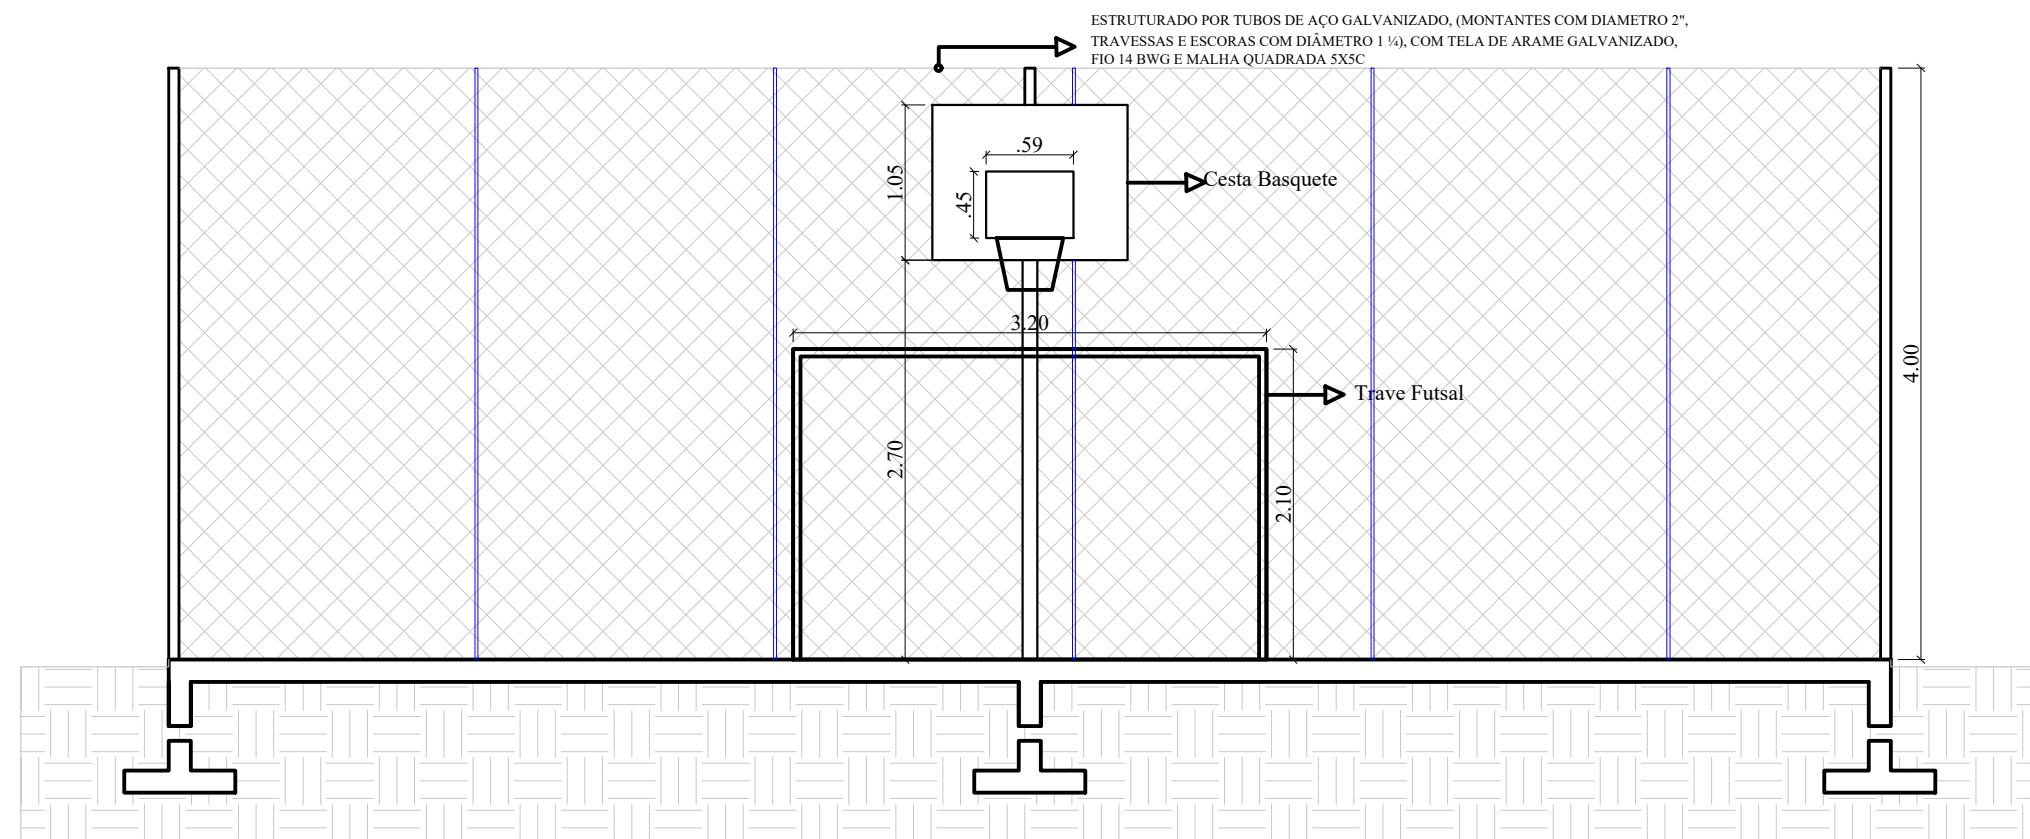


**N 01- Corte A-A**  
Esc 1:50

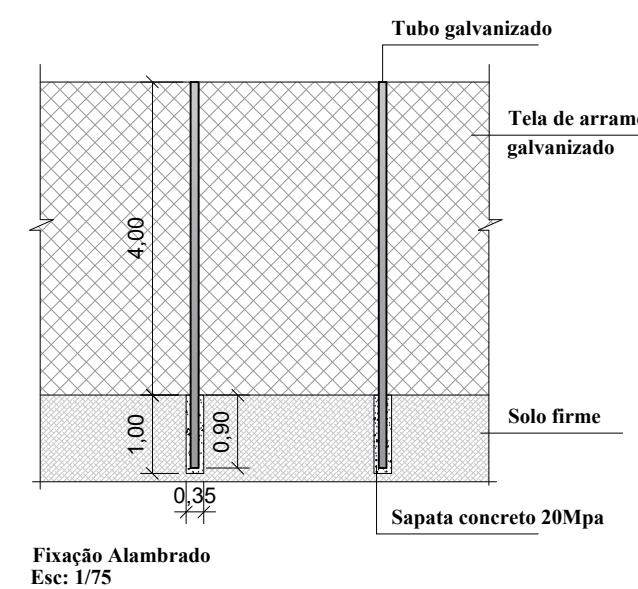


Fixação Alambrado  
Esc: 1/75

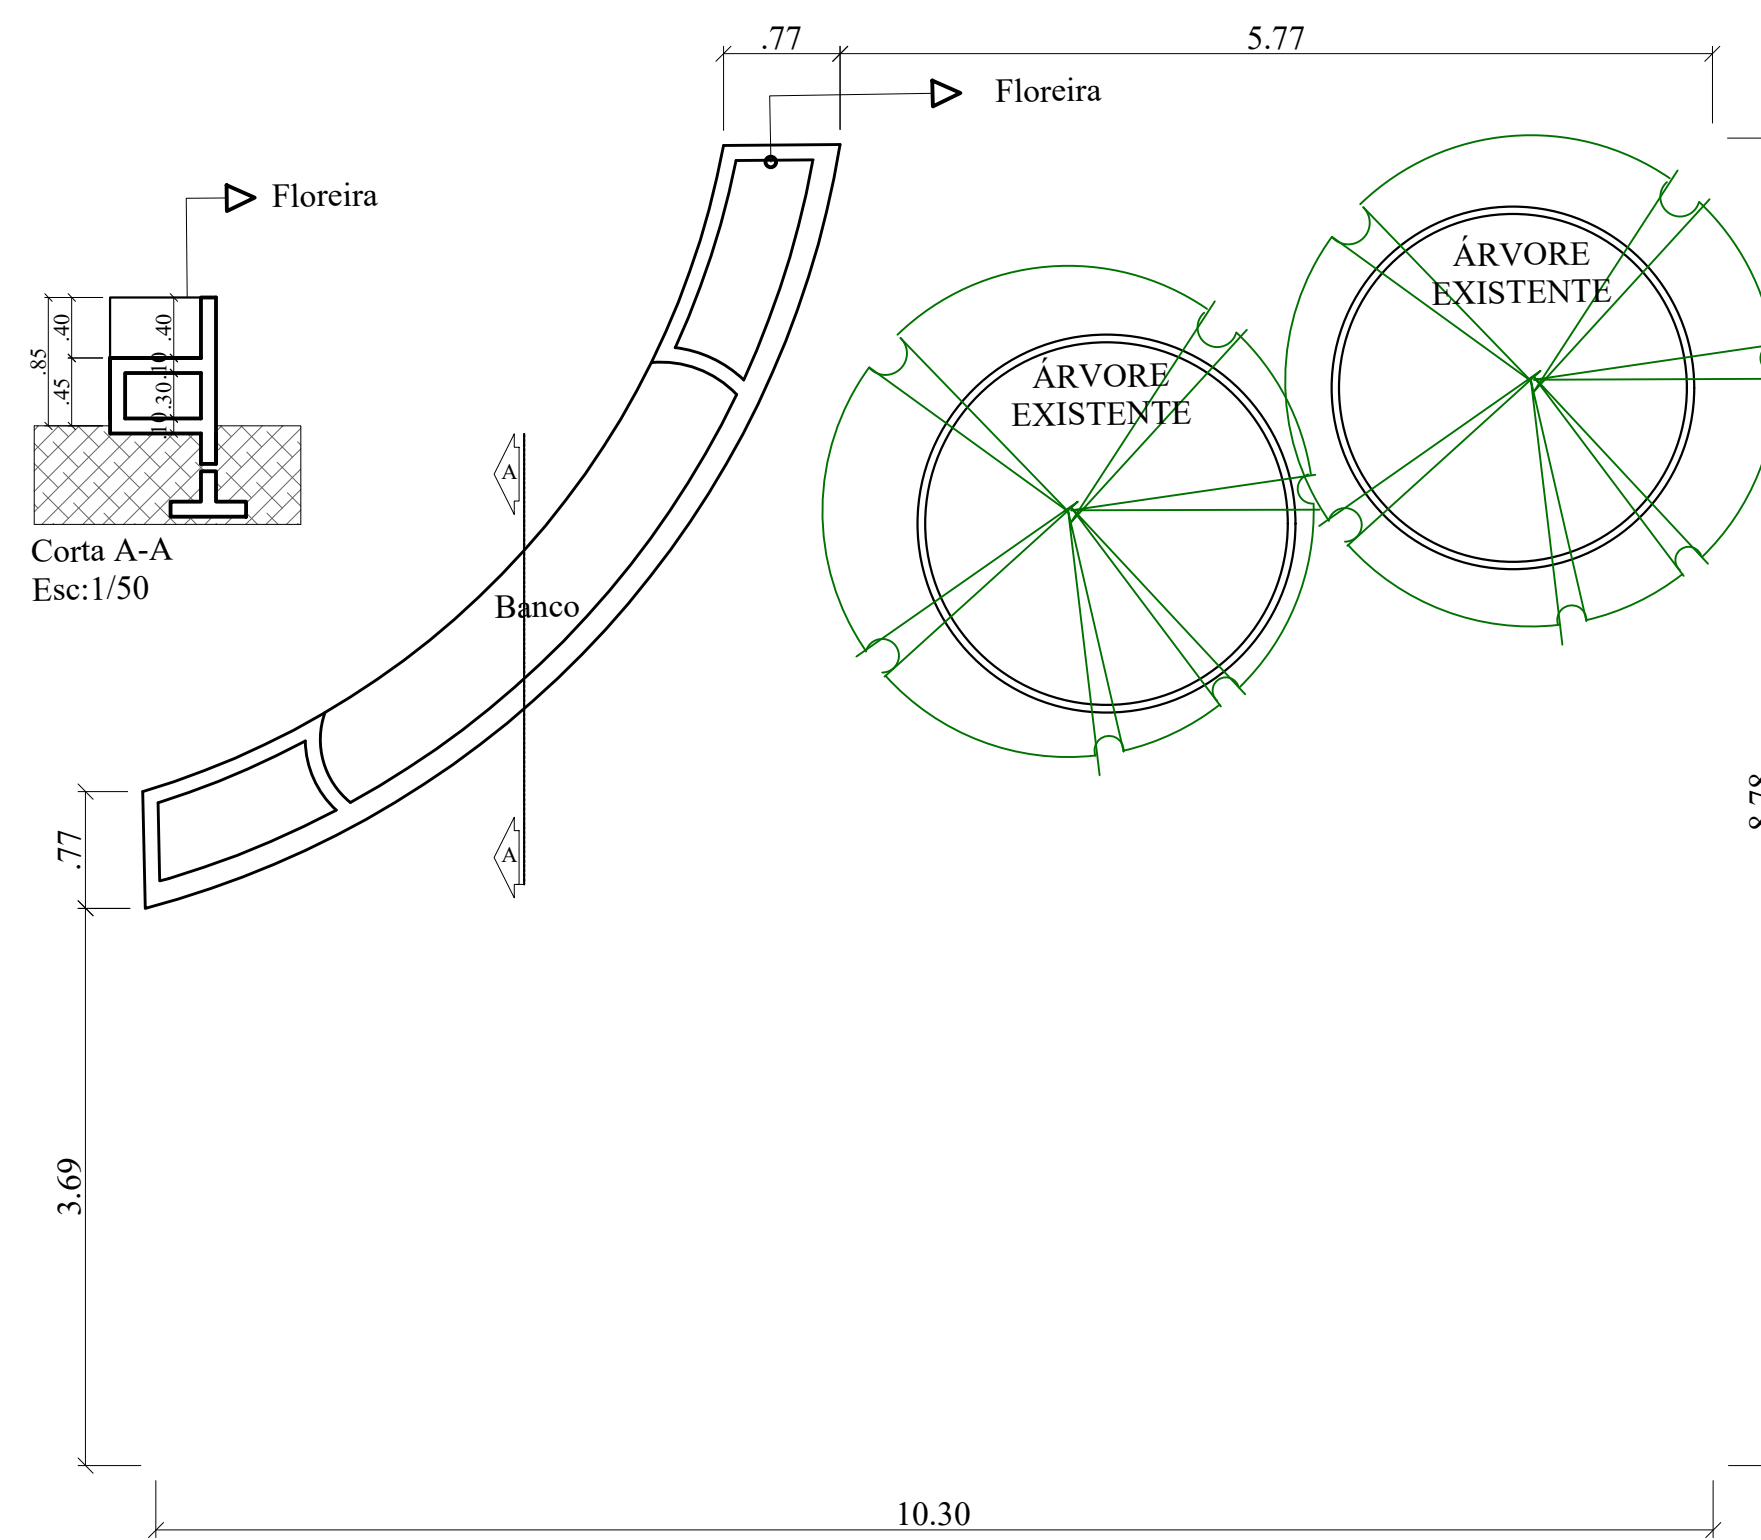

**N 04- Planta Baixa**  
Esc 1:50

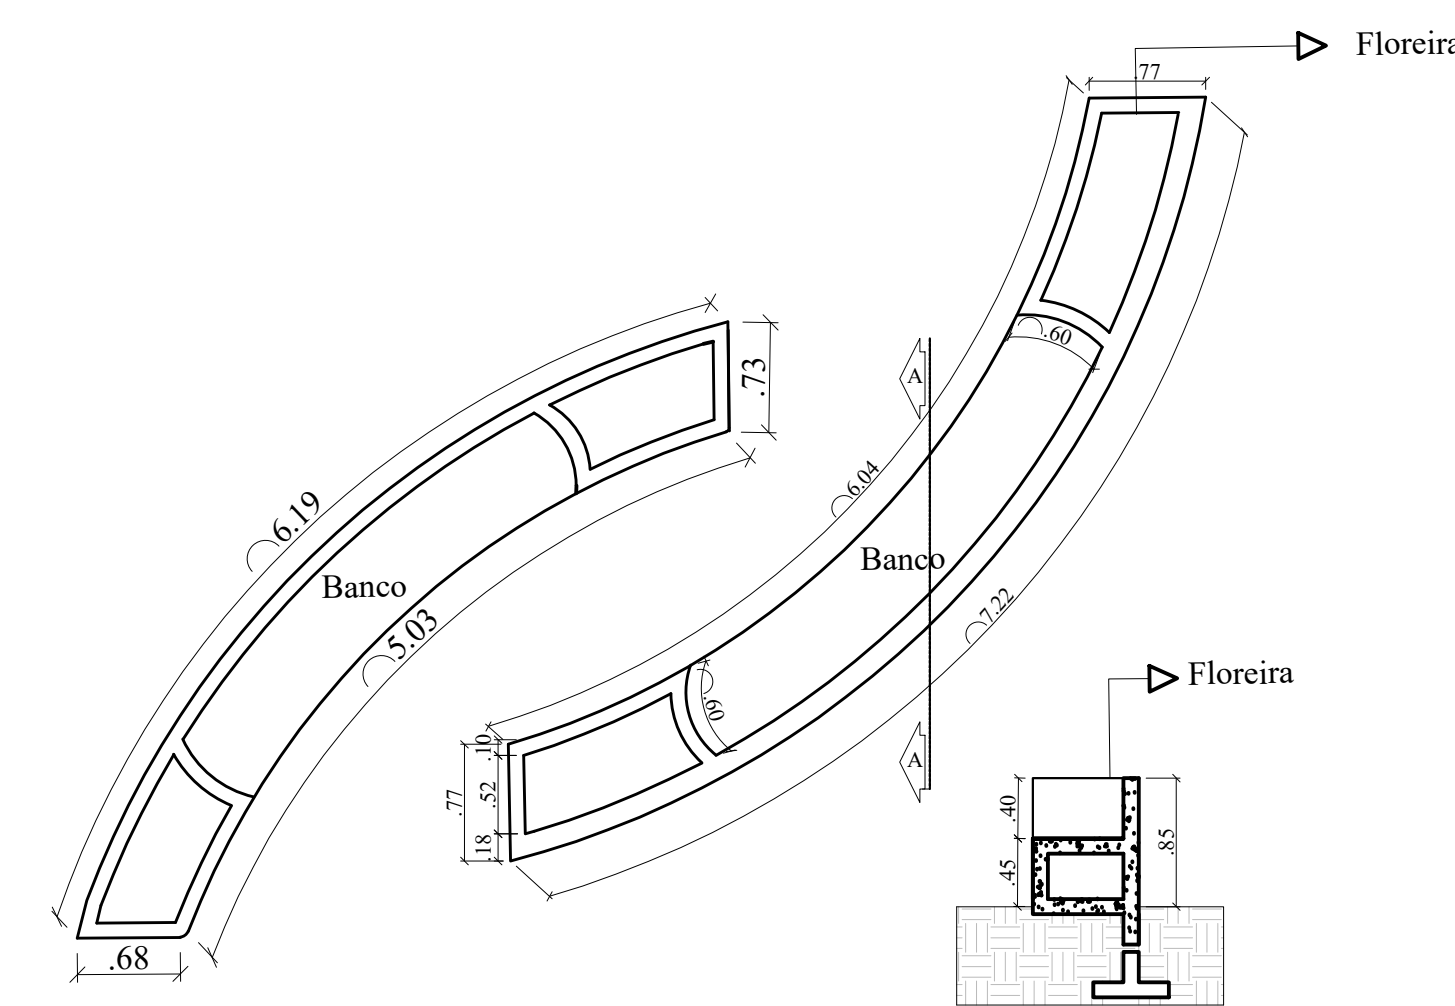

**N 13- Planta Baixa**  
Esc 1:50

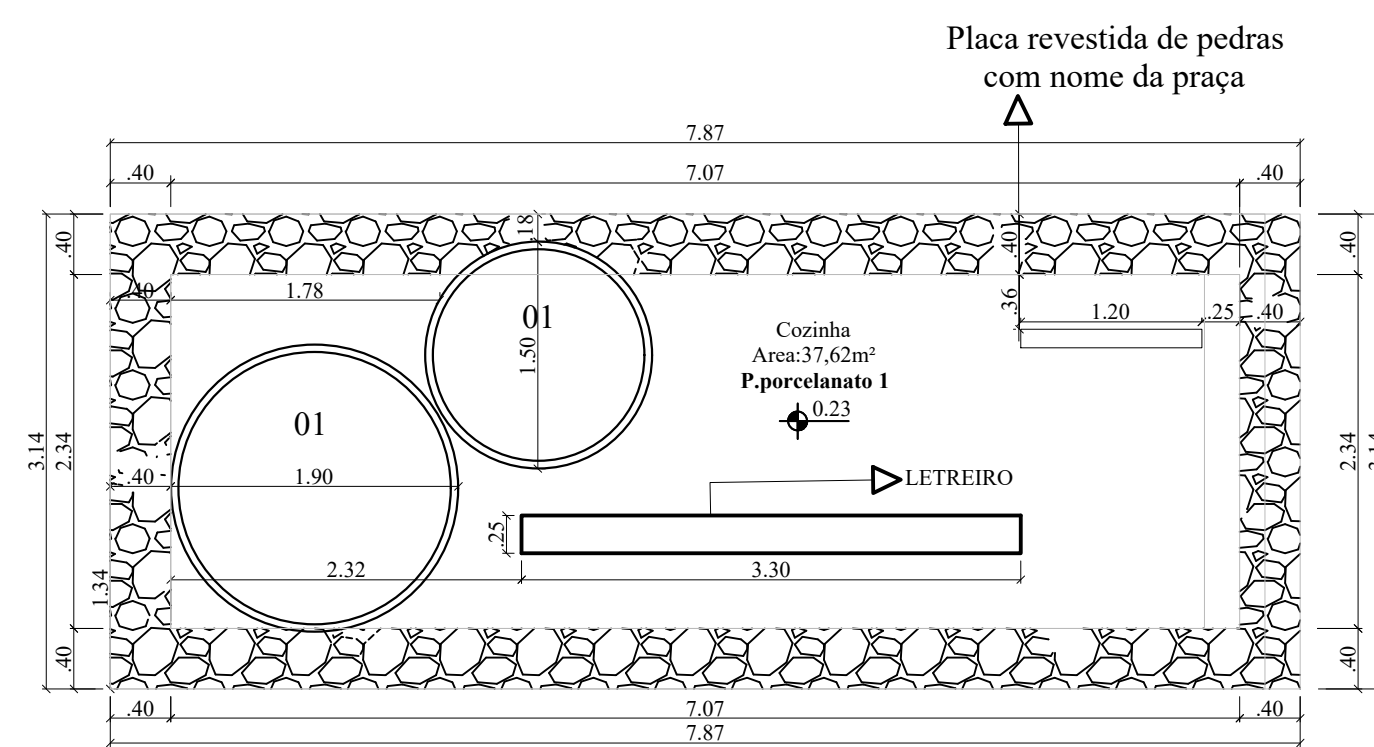

**EU ♥ BELMONTE**

**N 02- Planta Baixa**  
Esc 1:50

**IF**  
Projetos

**Indianara Follmann**  
Arquiteta e Urbanista | CAU/SC 149411-2  
(49) 991040658

arquitetaindiana@gmail.com

Projeto Urbano Praça

Detalhamento Jardins

RESPONSÁVEL TÉCNICO:

INDIANARA FOLLMANN  
ARQUITETA E URBANISTA CAU/SC A104830-9

PROPRIETÁRIOS:

PREFEITURA BELMONTE

ESCALA

INDICADA

PRANCHA

05/07

ARQUIVO

00000

DATA

21/04/2022

ÁREA

3.052,57 m2