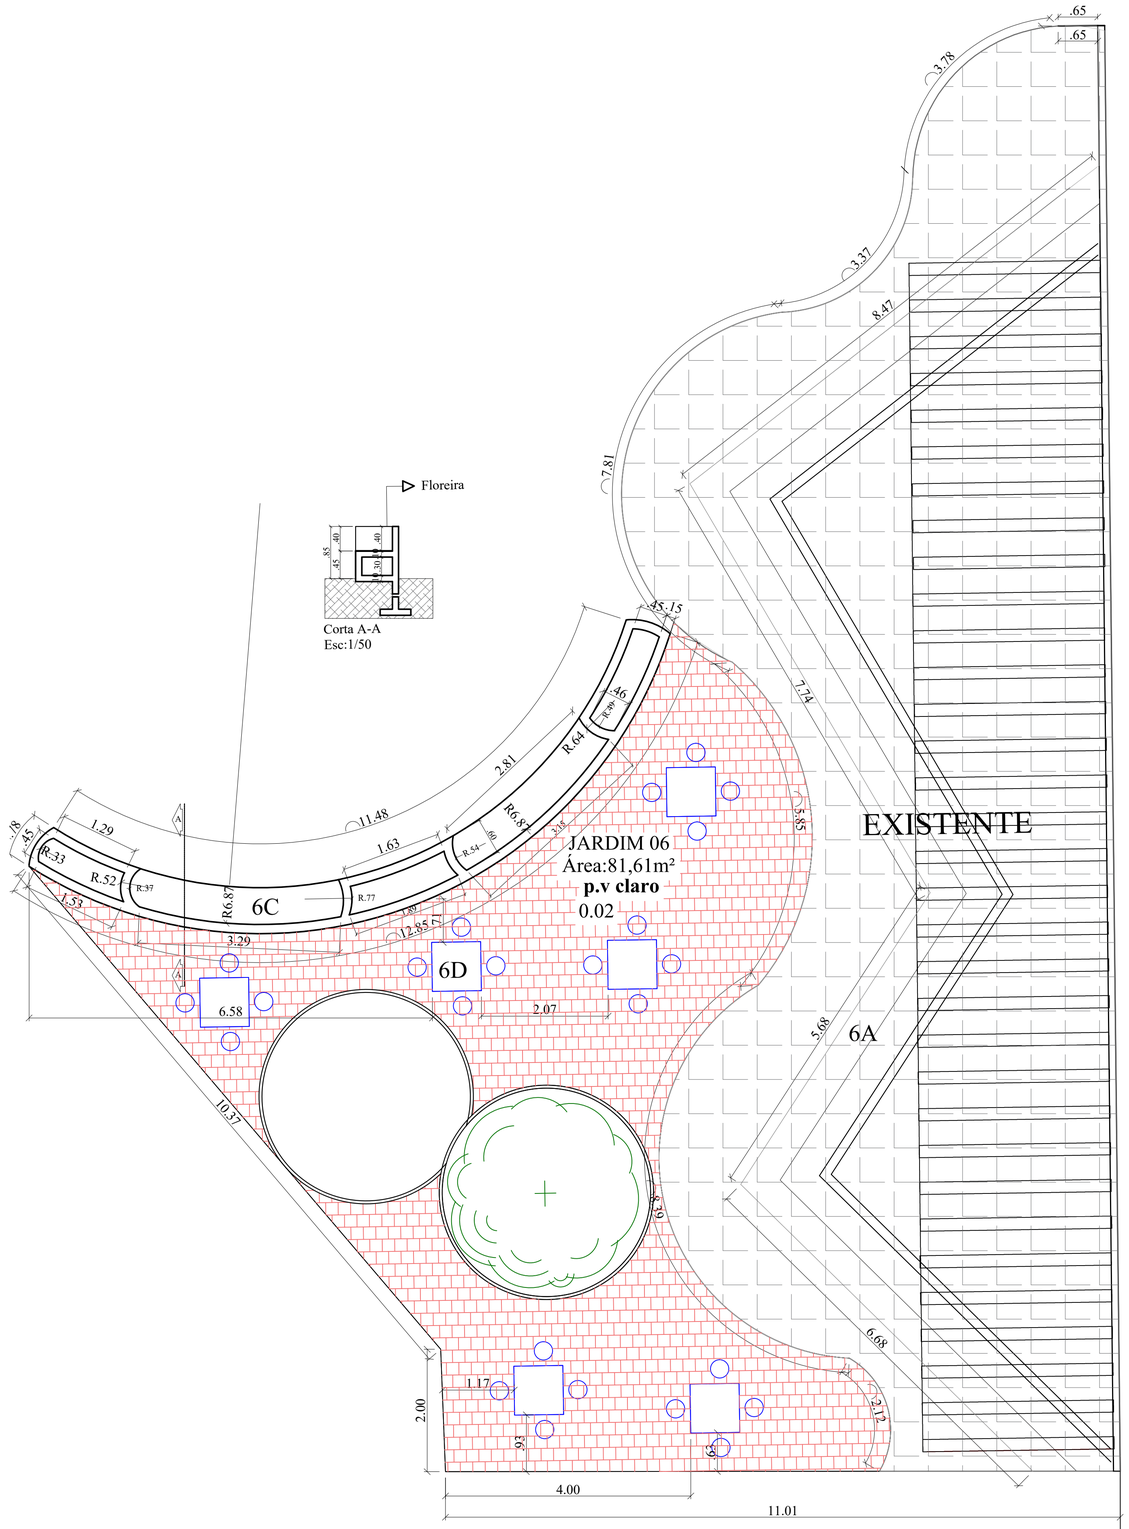

N 06- Planta Baixa
Esc 1:50

IF Projetos

Indianara Follmann
Arquiteta e Urbanista | CAU/SC 149411-2
(49) 991040658

arquitetaindianara@gmail.com

Projeto Urbano Praça

ESCALA: INDICADA

DESCRIÇÃO: Detalhamento Jardins

PRANCHA: 06/07

ARQUIVO: 00000

RESPONSÁVEL TÉCNICO: INDIANARA FOLLMANN:07647299930
Assinado de forma digital por INDIANARA FOLLMANN:07647299930
Dados: 2022.10.07 10:10:25 -03'00'
INDIANARA FOLLMANN
ARQUITETA E URBANISTA CAU/SC A104830-9

DATA: 21/04/2022

PROPRIETÁRIOS:
PREFEITURA BELMONTE

AREA: 3.052,57 m2