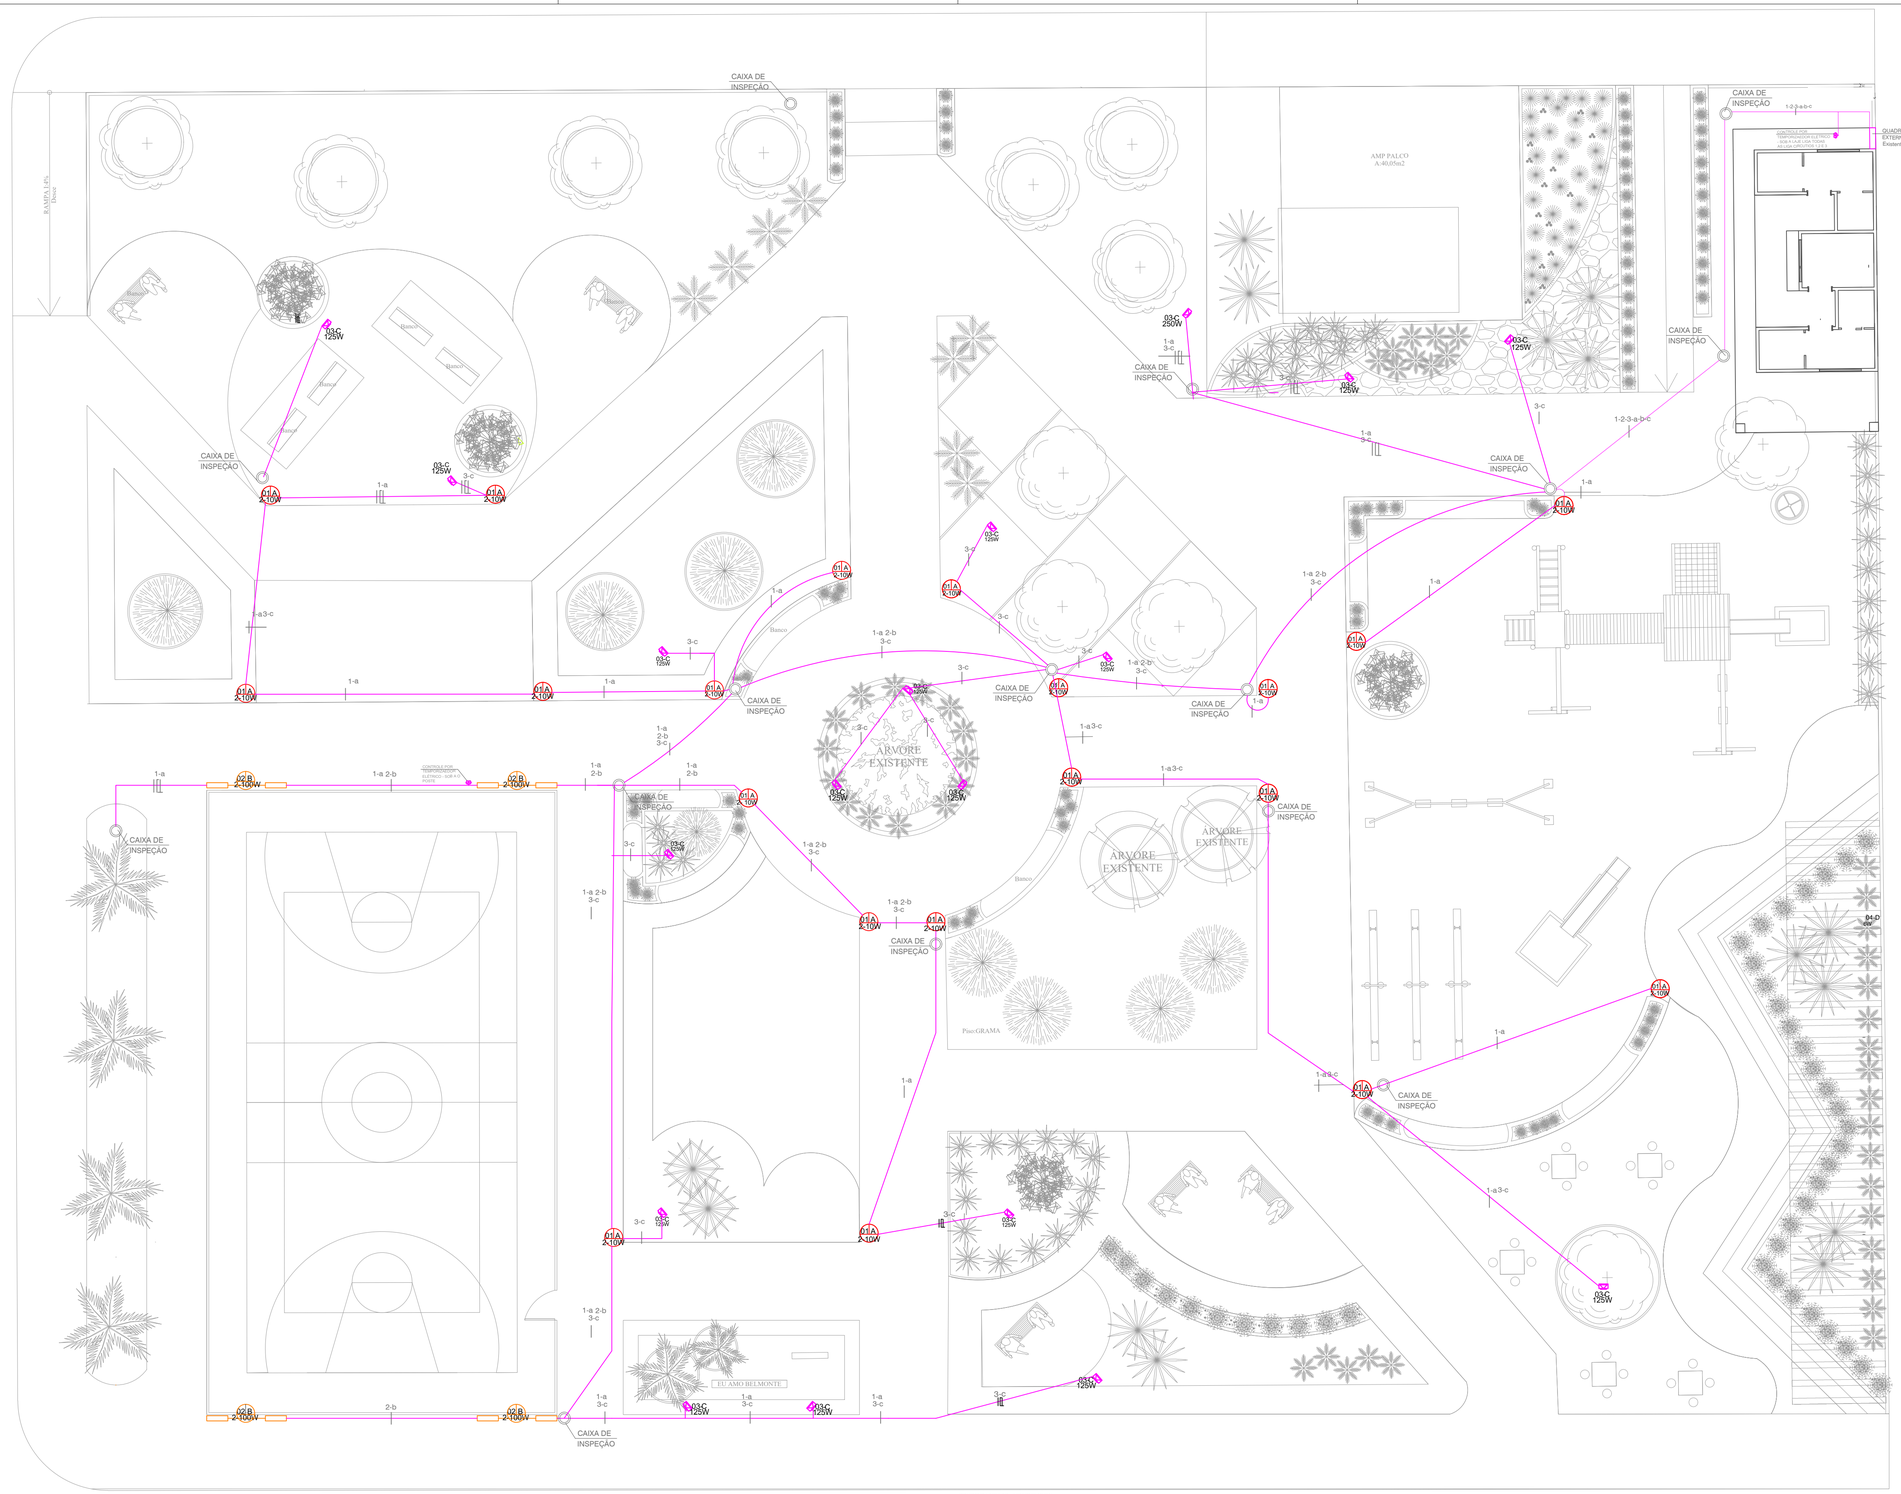

Planta Baixa
Esc 1:100

LEGENDA

Simbologia	Discriminação	Fonte de luz	Potência W	Temperatura de cor (K)	Altura do ponto
	Luminária sobeposte direcionável 1+circuito - ambiente	LED	10W	3.000K	Teto
	Luminária 1+circuito - ambiente	LED	em projeto	4.000K	Teto
	Arandela alta 1+circuito - ambiente	LED	em projeto	3.000K	2,20
	Refletor para jardim 1+circuito - ambiente	LED	em projeto	3.000K	Piso
	Luminaria com bolas duplo 1+circuito - ambiente	LED	em projeto	3.000K	1,74
	Refletor para jardim 1+circuito - ambiente	LED	em projeto	3.000K	6,00
	Tomada universal média com interruptor 1 tecla				1,30
	Tomada universal média com interruptore 2 teclas				1,30
	Interruptor 6 teclas - Cx 4x4"				1,30
	Caixa de distribuição - embutir				1,40
	CAIXA DE INSPECAO PARA ATERRAMENTO E PASSAGEM DE CABOS				No solo

QUADRO EXTERNO - GERAL											
CIRCUITO	LÂMPADAS			TOMADAS					TOTAL	COND	DISJUNTOR
	6W	10W	15W	100 W	125 W	100 W	2500 W	8000W	WATT	mm²	AMP
01 NOVO		100							1000	2,5	25
02 NOVO				10					1000	4,0	25
03 NOVO					10				1000	4,0	25
04 EXISTENTE											
05 EXISTENTE											
06 EXISTENTE											
RESERVA											
RESERVA											
RESERVA											
RESERVA											
RESERVA											
									3000	4,0	1x50

DIAGRAMA UNIFILAR - EXTERNO GERAL

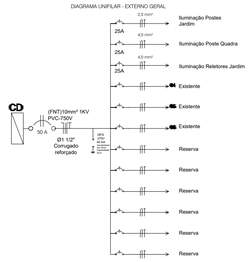

IF Projetos

Indianara Follmann
Arquiteta e Urbanista | CAU/SC 149411-2
(49) 991040658

arquitetaindianara@gmail.com

Projeto Urbano Praça ELÉTRICO

ESCALA: INDICADA

DESCRIÇÃO: Projeto Elétrico Praça

PRANCHA: 01/02

ARQUIVO: 00000

RESPONSÁVEL TÉCNICO: INDIANARA FOLLMANN:07647299930 — Assinado de forma digital por INDIANARA FOLLMANN:07647299930 Dados: 2022.11.13 22:22:15 -03'00'

INDIANARA FOLLMANN
ARQUITETA E URBANISTA CAU/SC A104830-9

DATA: 21/04/2022

PROPRIETÁRIOS:

PREFEITURA BELMONTE

AREA: 3.052,57 m2