




1 **Térreo - Hidráulico**
1 : 50

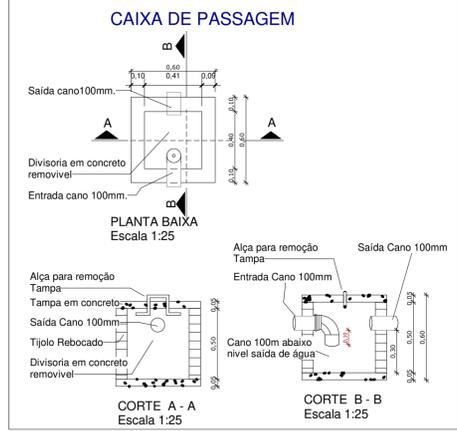


CAIXA DE PASSAGEM
1 : 25

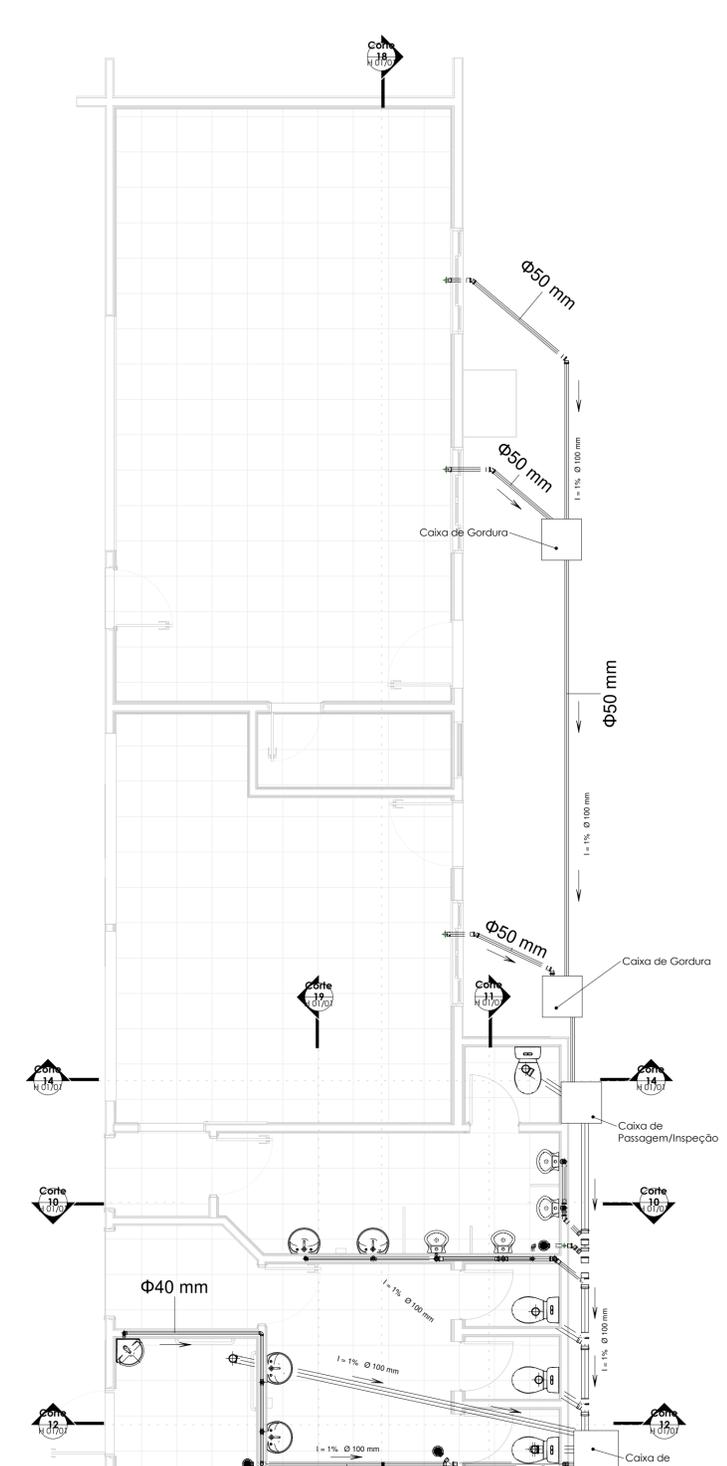




2 **Térreo - Sanitário**
1 : 50

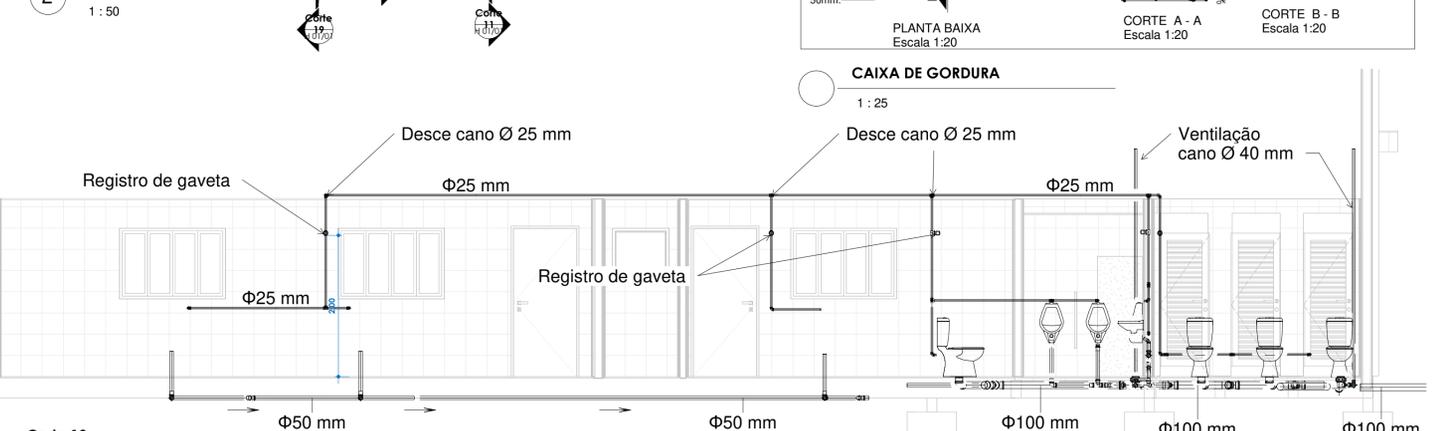


9 **Corte 18**
1 : 50

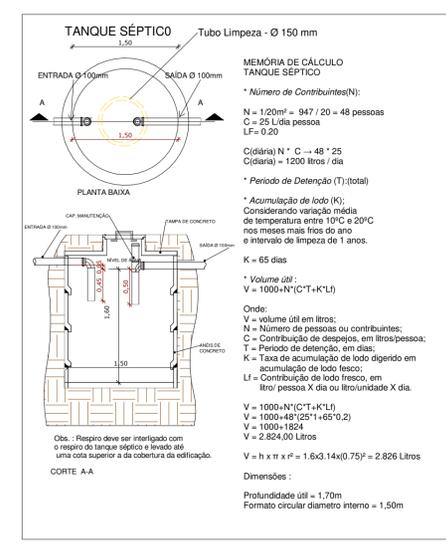


SISTEMA DE TRATAMENTO DE ESGOTO
1 : 50

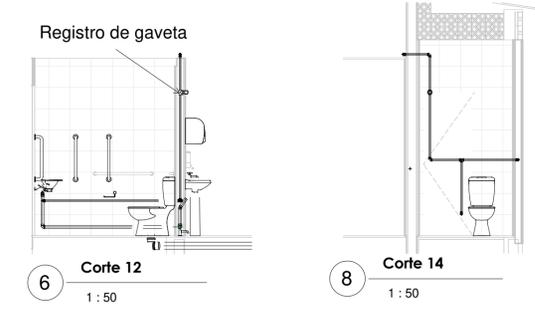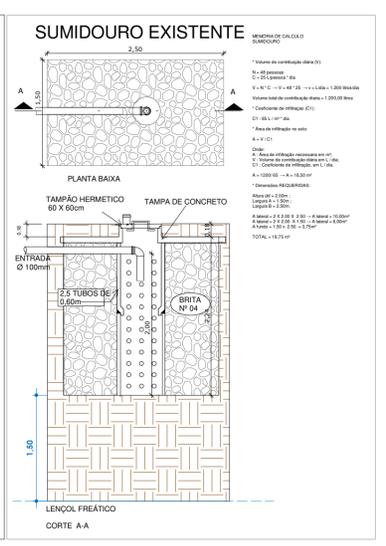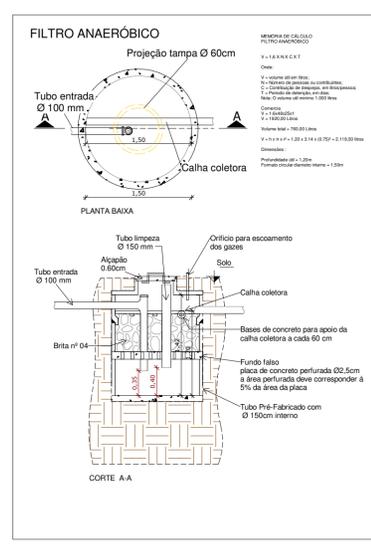


6 **Corte 12** 1 : 50
8 **Corte 14** 1 : 50

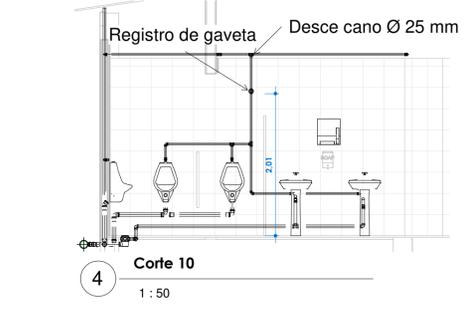


4 **Corte 10** 1 : 50

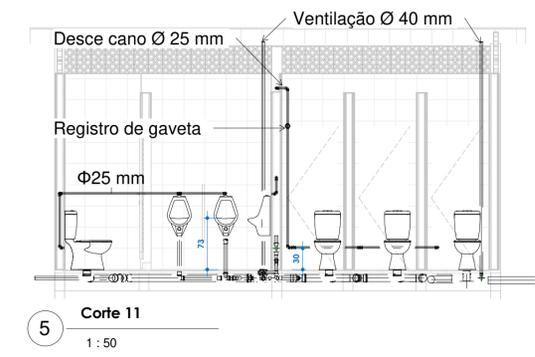

5 **Corte 11** 1 : 50

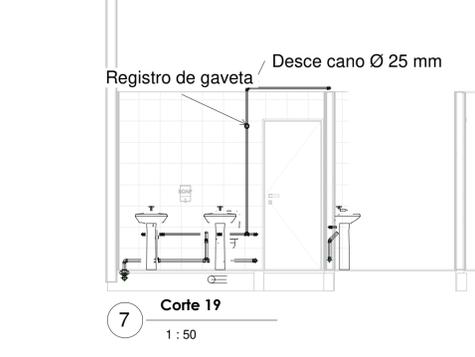

7 **Corte 19** 1 : 50

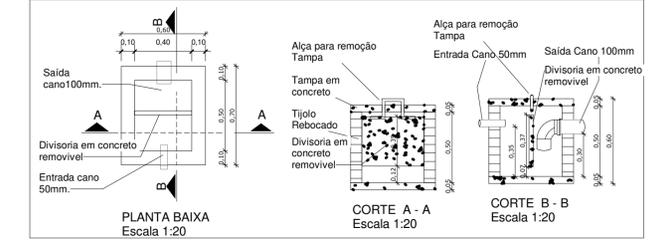

CAIXA DE GORDURA
1 : 25

ORGÃOS PÚBLICOS:

PREFEITURA MUNICIPAL BELMONTE - SC

Projeto: **HIDROSSANITÁRIO** ÁREA: 102,70m²

Obra: Reforma Ginásio Especificação: PROJETO HIDROSSANITÁRIO DETALHAMENTO

Local: Linha Laginha DATA: 05-04-2023

Cidade: Belmonte DESENHO: Rodrigo Grassioli

Estado: Santa Catarina PROPRIETÁRIO: RESPONSÁVEL TÉCNICO: Nº FOLHA: H

PREFEITURA MUNICIPAL DE BELMONTE CNPJ:80.912.108/0001-90 RODRIGO ALBERTO GRASSIOLI ARQUITETO E URBANISTA - CAU - A109540-4 ENGENHEIRO DE SEGURANÇA DO TRABALHO

01/01