



A porta existente deverá ser virada

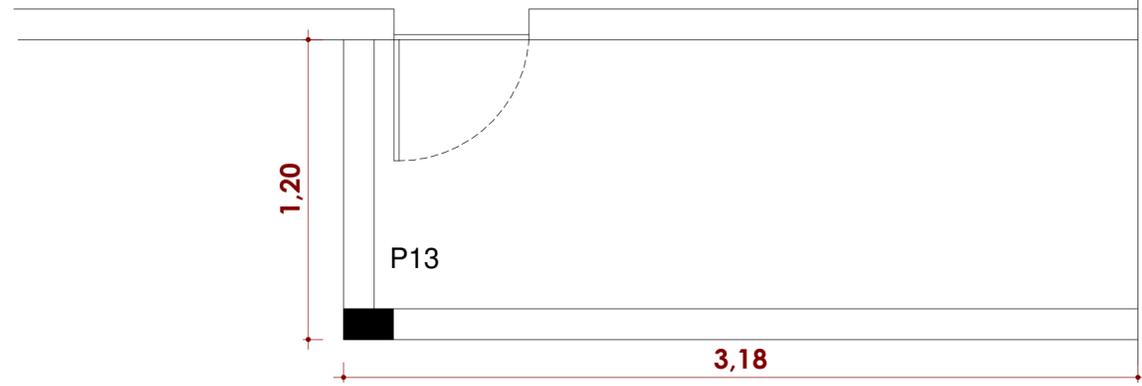

LOCAÇÃO PILARES COZINHA

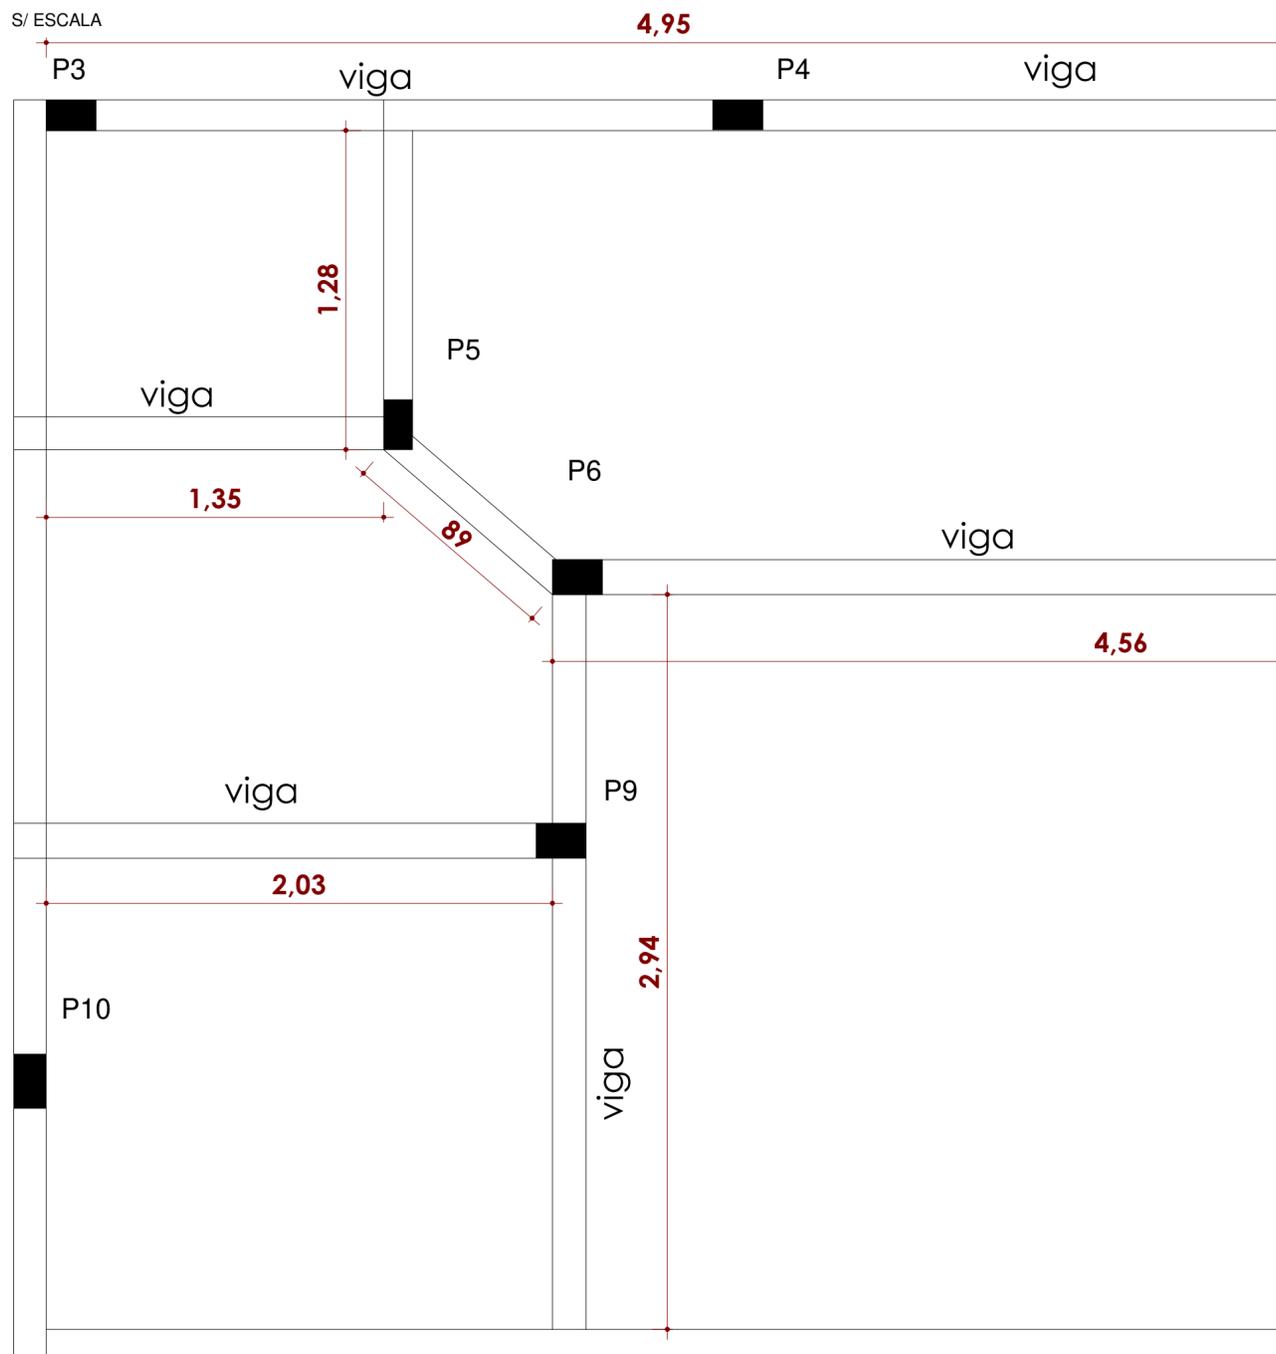


LOCAÇÃO PILARES SANITÁRIO


S/ ESCALA

SAPATAS E PILARES


P2=P3=P4=P5=P6=P8=P9=P10=P12=P13

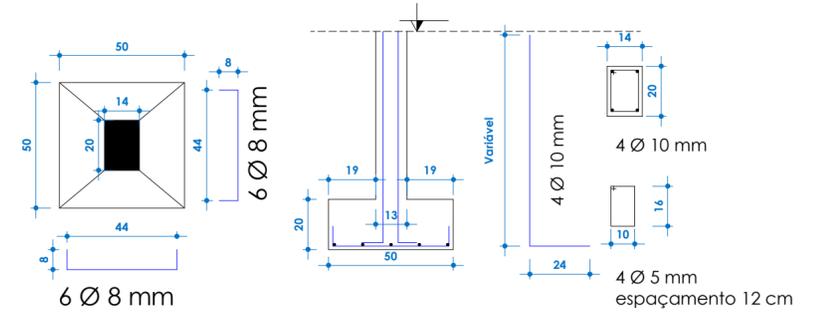

P1=P7=P11

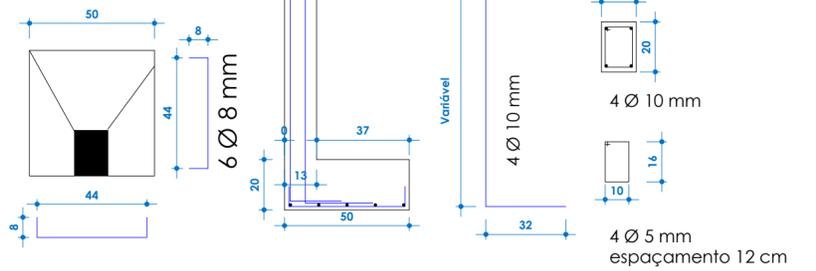

VIGAS BALDRAMES e VIGAS RESPALDO

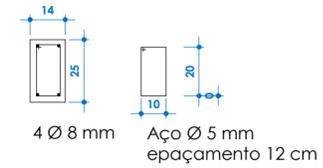

NOTA: TODAS AS VIGAS E PILARES DEVEM TER FERRAGEM ARMADA



ORGÃOS PÚBLICOS:

PREFEITURA MUNICIPAL BELMONTE - SC

Projeto: **ESTRUTURAL** ÁREA: 102,70m²

Obra: Reforma Ginásio ESCALA: 1 : 20

Local: Linha Laginha DATA: 05-04-2023

Cidade: Belmonte DESENHO: Rodrigo Grassioli

Estado: Santa Catarina Nº FOLHA:

PROPRIETÁRIO: PREFEITURA MUNICIPAL DE BELMONTE CNPJ: 80.912.108/0001-90 RESPONSÁVEL TÉCNICO: RODRIGO ALBERTO GRASSIOLI ARQUITETO E URBANISTA - CAU - A109540-4 ENGENHEIRO DE SEGURANÇA DO TRABALHO

ES01/01