



CORTE A-A
Esc.:1/50

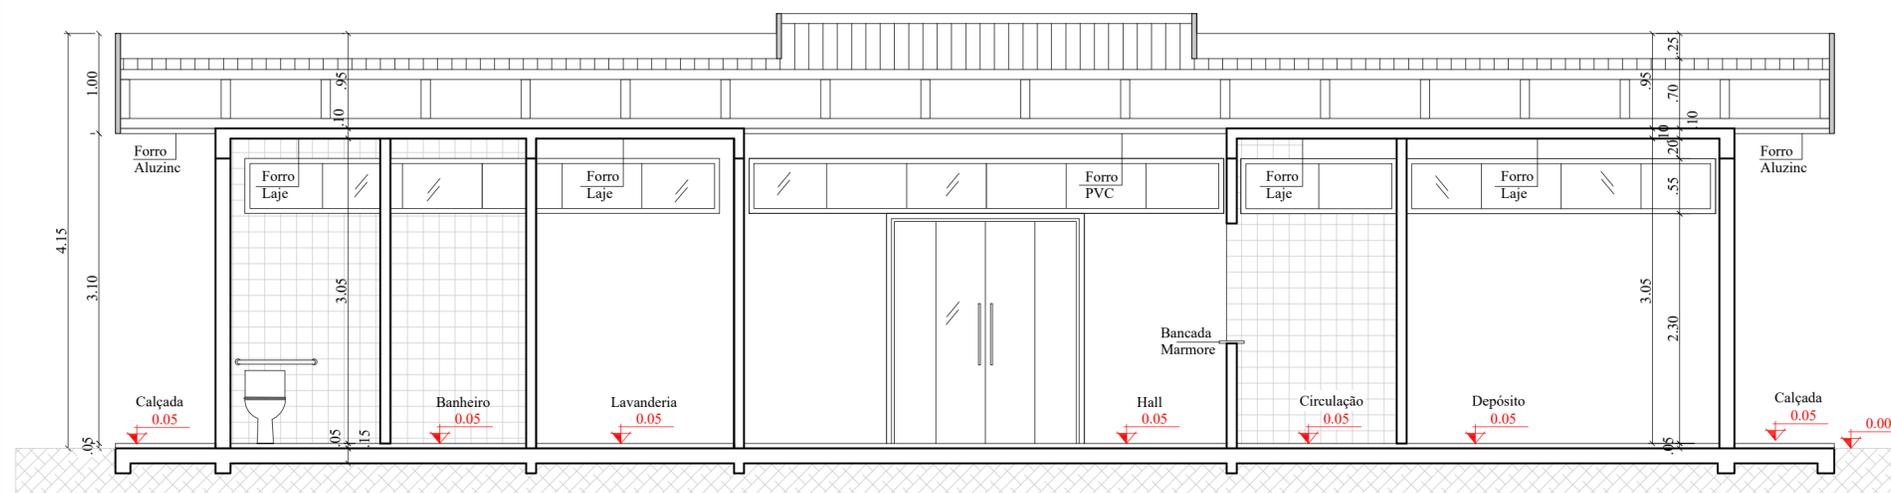


CORTE B-B
Esc.:1/50

Trama em madeira fixada nas tesouras, 5x5cm. Para dar maior suporte e segurança na fixação do forro pvc, somente na área interna.

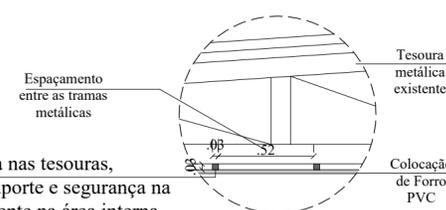

Detalhe
Esc: s/e

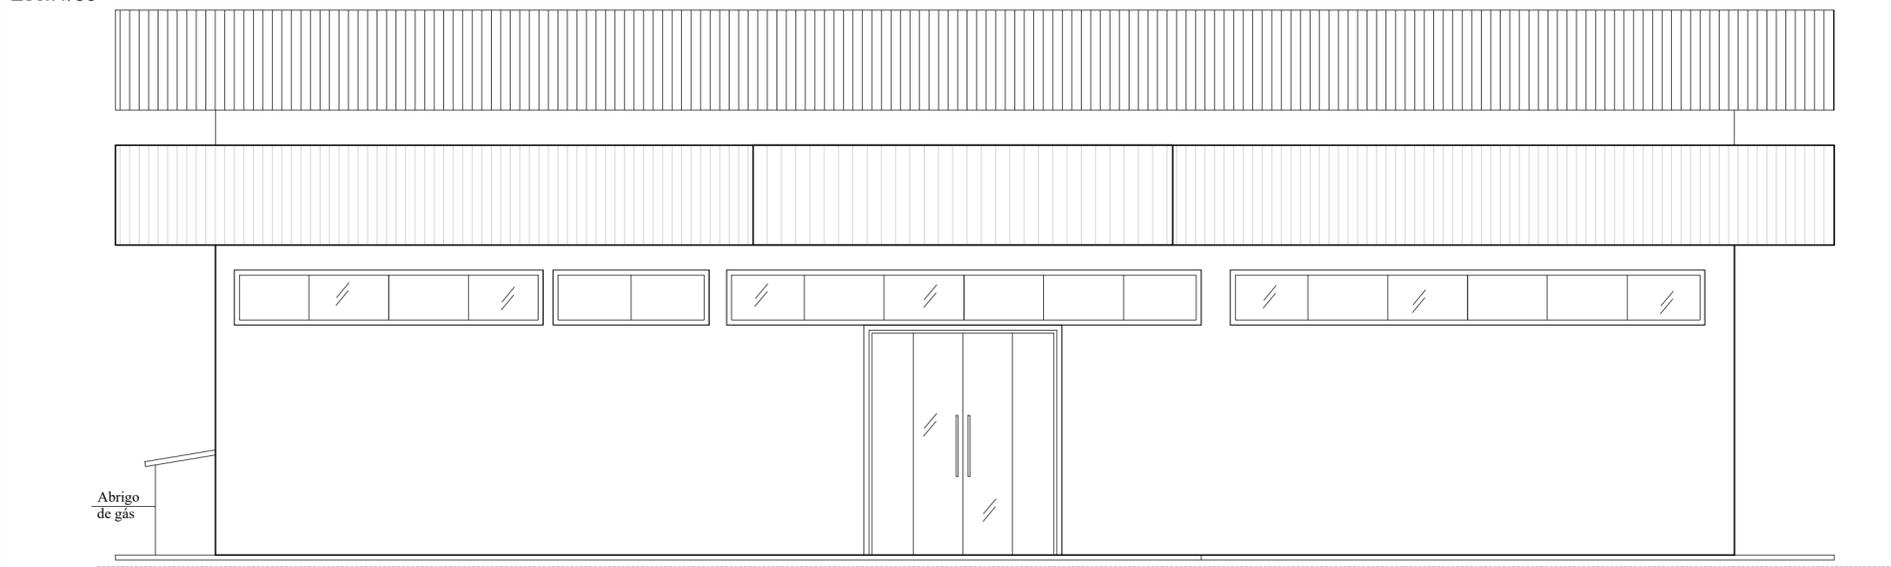

FACHADA FRONTAL
ESC.: 1/50



Indianara Follmann
Arquiteta e Urbanista | CAU/SC 149411-2
(49) 991040658

arquitetaindianara@gmail.com

Projeto Reforma Centro de Convivência	ESCALA INDICADA
DESCRIÇÃO Planta Baixa Fachada e Cortes	PRANCHA 06/09
RESPONSÁVEL TÉCNICO: INDIANARA FOLLMANN ARQUITETA E URBANISTA CAU/SC A104830-9	ARQUIVO 00000
PROPRIETÁRIOS: PREFEITURA MUNICIPAL DE BELMONTE - SC	DATA 01/05/2022
	ÁREA 280,80 m ²