


### LEGENDA/SIMBOLOGIA




	EXTINTOR DE PÓ QUÍMICO - PQS - 20B - C - 4Kg - C/ SINALIZAÇÃO DE PAREDE (ver detalhe extintor com sinalização de parede)
	PISO ANTIDERRAPANTE E INCOMBUSTÍVEL coeficiente de fricção dinâmica igual ou maior que 0,40 piso seco e úmido. coeficiente de resistência e abrasão classificado como PEI-4 ou PEI-5.
	LUMINÁRIA DE EMERGÊNCIA 5 LUX (ver detalhe e especificações)
	BLOCO AUTÔNOMO DIRECIONADO DE ILUM. DE EMERGÊNCIA (ver detalhe e especificações)
	PLACA SINALIZAÇÃO DE ABANDONO DE LOCAL
	CENTRAL DE ALARME CONTRA INCÊNDIO, ENDEREÇÁVEL, DIGITAL
	ACIONADOR MANUAL DO SISTEMA DE ALARME, ENDEREÇÁVEL, DIGITAL.
	DETECTOR PONTUAL DE TEMPERATURA (DT)
	HIDRANTE SIMPLES DE PAREDE COM MANGUEIRA DE 1 LANCE DE 25m E ESGUICHO DE 40 mm. DIMENSÕES DA CAIXA DE GUARNIÇÃO (90x60x17) mm.
	HIDRANTE DE RECALQUE COM VÁLVULA DE RETENÇÃO, NA CALÇADA.
	FOGÃO SEMI-IND. 6 QUEIMADORES SIMPLES CONSUMO DE GLP = 270 Kcal/min
	FORNO CONSUMO DE GLP = 69 Kcal/min
	REGISTRO DE CORTE JUNTO AOS EQUIPAMENTOS DE QUEIMA
	TUBULAÇÃO GLP OU (PROJEÇÃO OU APARENTE)

Notas:  
**Caminhamentos:**  
**Saídas de emergência:** Foram indicados apenas os caminhamentos mais desfavoráveis para cada saída. Os caminhamentos internos das unidades autônomas são inferiores a 10 metros.  
**Extintores:** Foram indicados apenas os caminhamentos mais desfavoráveis para cada extintor.  
**Alarme de incêndio:** Foram indicados apenas os caminhamentos mais desfavoráveis para cada acionador.  
**Hidrantes:** Foram indicados apenas os caminhamentos mais desfavoráveis para cada hidrante.  
**Controle de materiais de revestimento e acabamento:** Todo o projeto atende as orientações da IN 18.  
**Instalações elétricas de baixa tensão:** Todo o projeto atende as orientações da IN 19.

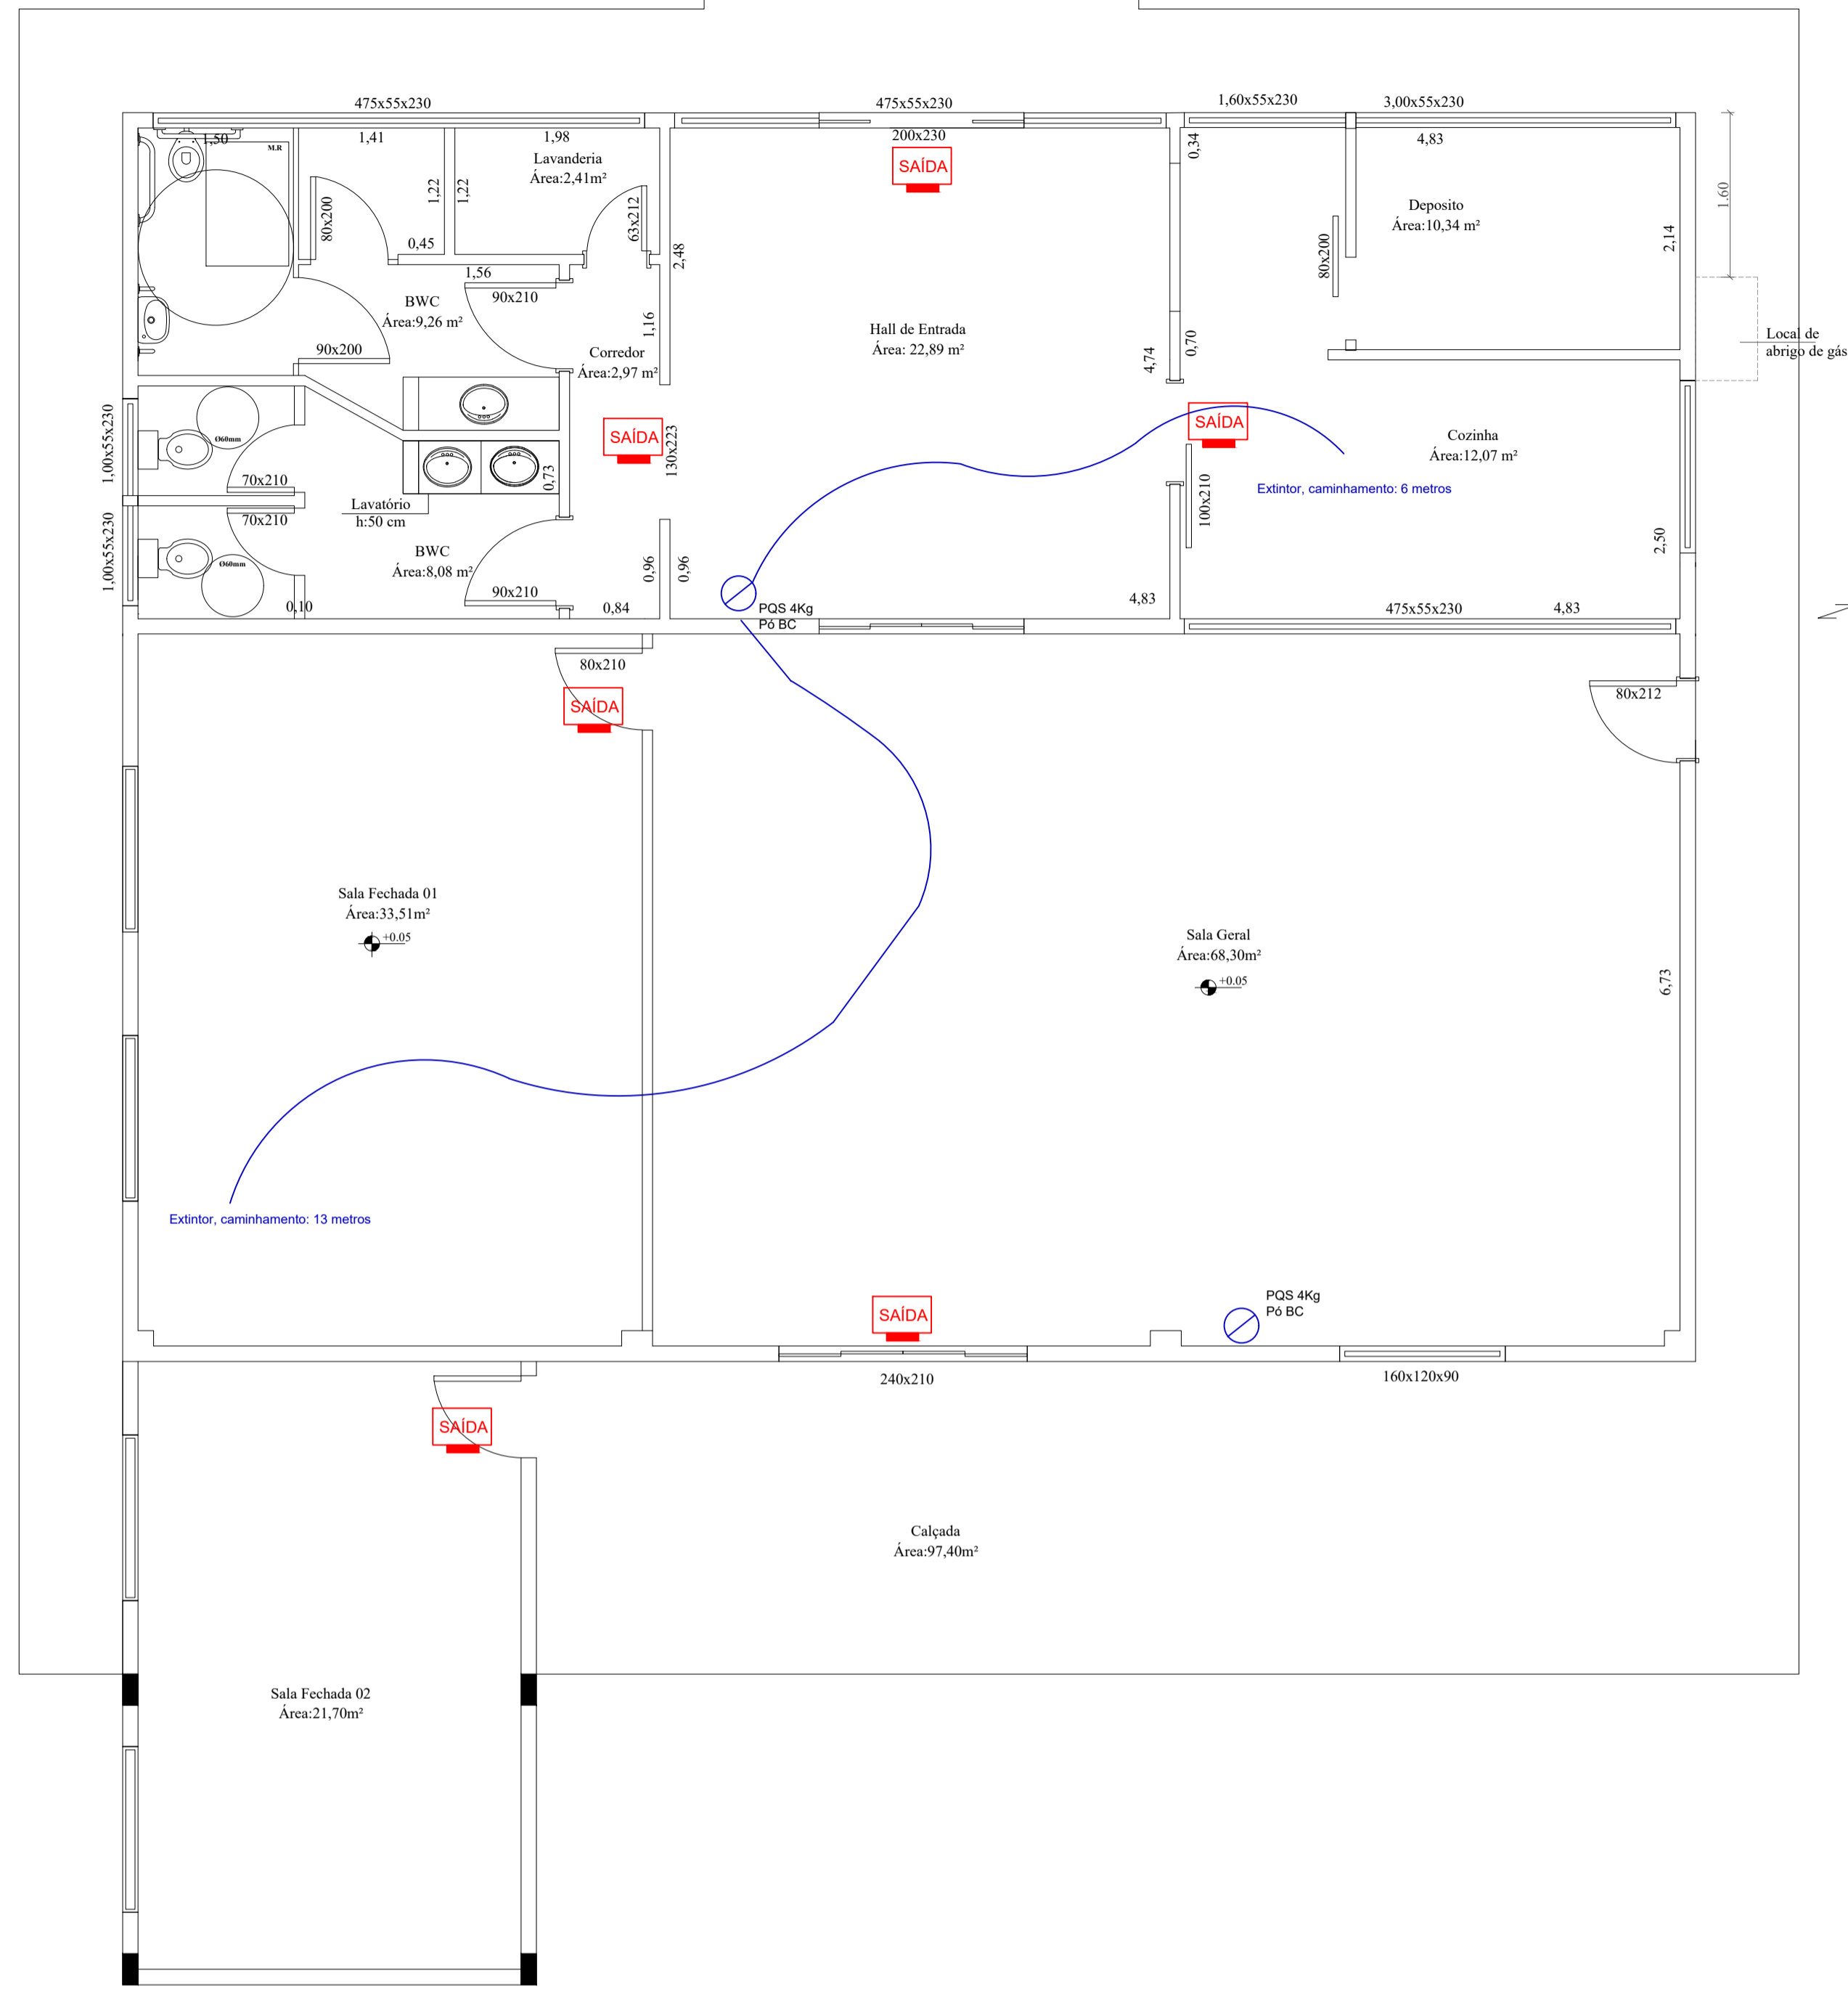

Planta de Preventivo contra incêndio  
Esc.: 1/75

#### ABRIGO PARA BOTTÃO DE GLP-13Kg

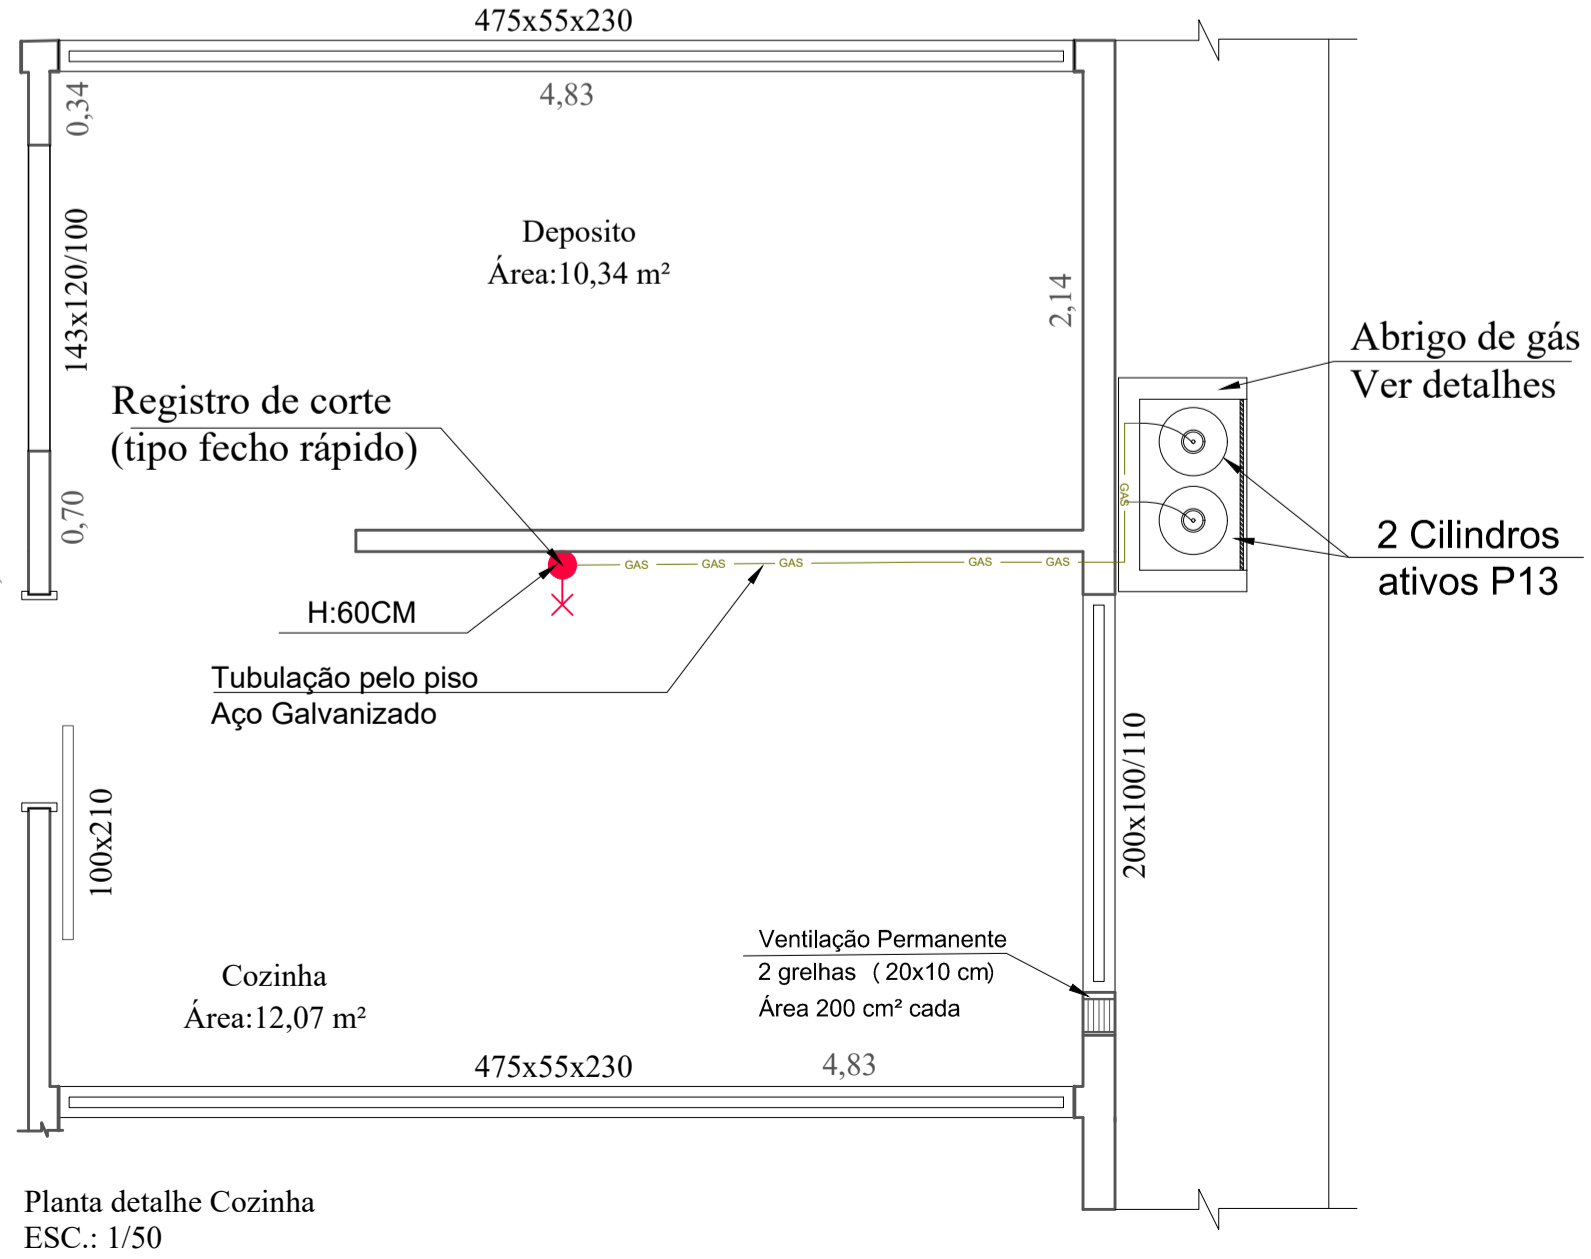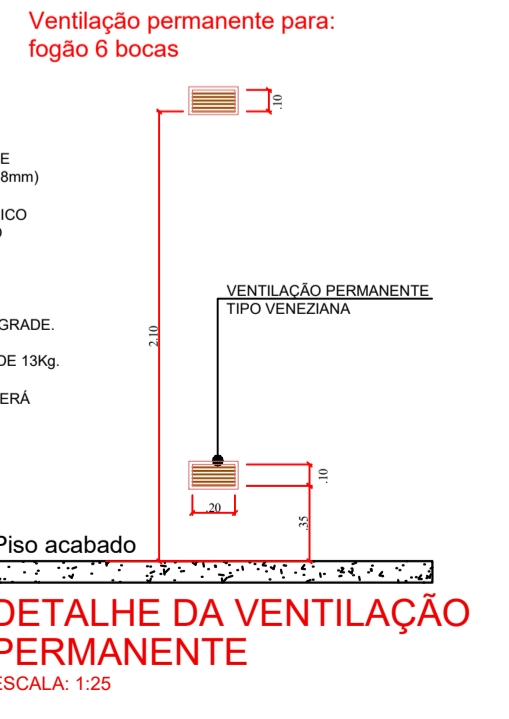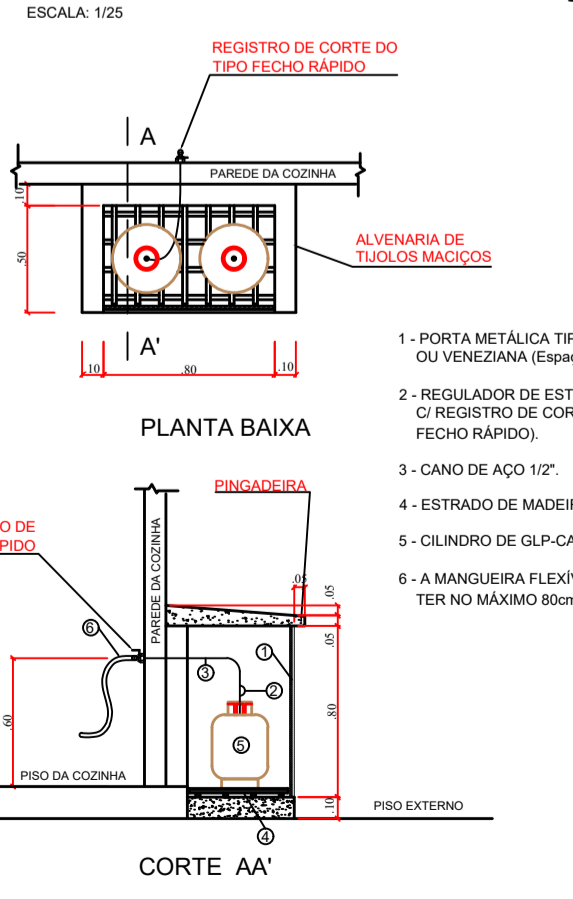

Planta detalhe Cozinha  
ESC.: 1/50



**Indianara Follmann**  
Arquiteta e Urbanista | CAU/SC 149411-2  
(49) 991040658

arquitetaindianara@gmail.com

Projeto Reforma Centro de Convivência	ESCALA INDICADA
Planta Baixa Preventivo contra Incêndio	PRANCHA 09/09
	ARQUIVO 00000
RESPONSÁVEL TÉCNICO:  INDIANARA FOLLMANN ARQUITETA E URBANISTA CAU/SC A104830-9	DATA 01/05/2022
PROPRIETÁRIOS:  PREFEITURA MUNICIPAL DE BELMONTE - SC	AREA 280,80 m2