



PROJETO GEOMÉTRICO
Esc 1:750

LEGENDA:




- Pavimentação asfáltica em C.B.U.Q. (à executar)
- Pavimentação asfáltica em C.B.U.Q. (existente)
- Pavimentação em pedras irregulares (à executar)
- Pavimentação em pedras irregulares (existente)
- Estrada de chão (revestimento primário)
- Estaqueamento de 20 em 20m
- Caixa coletora c/ boca de lobo (existente)
- Caixa coletora c/ boca de lobo (à executar)
- Caixa de ligação (existente)
- Caixa de ligação (à executar)
- Poço de visita (existente)
- Rótura em concreto
- Poste rede de energia elétrica (Celesc)
- Acesso de veículos
- Direcionamento das águas pluviais
- Tubulação em concreto - BSTC (existente)
- Tubulação em concreto - BSTC (à executar)
- Dreno longitudinal - 0,40x0,80m
- Meio fio em concreto simples (existente)
- Meio fio em concreto simples (à executar)

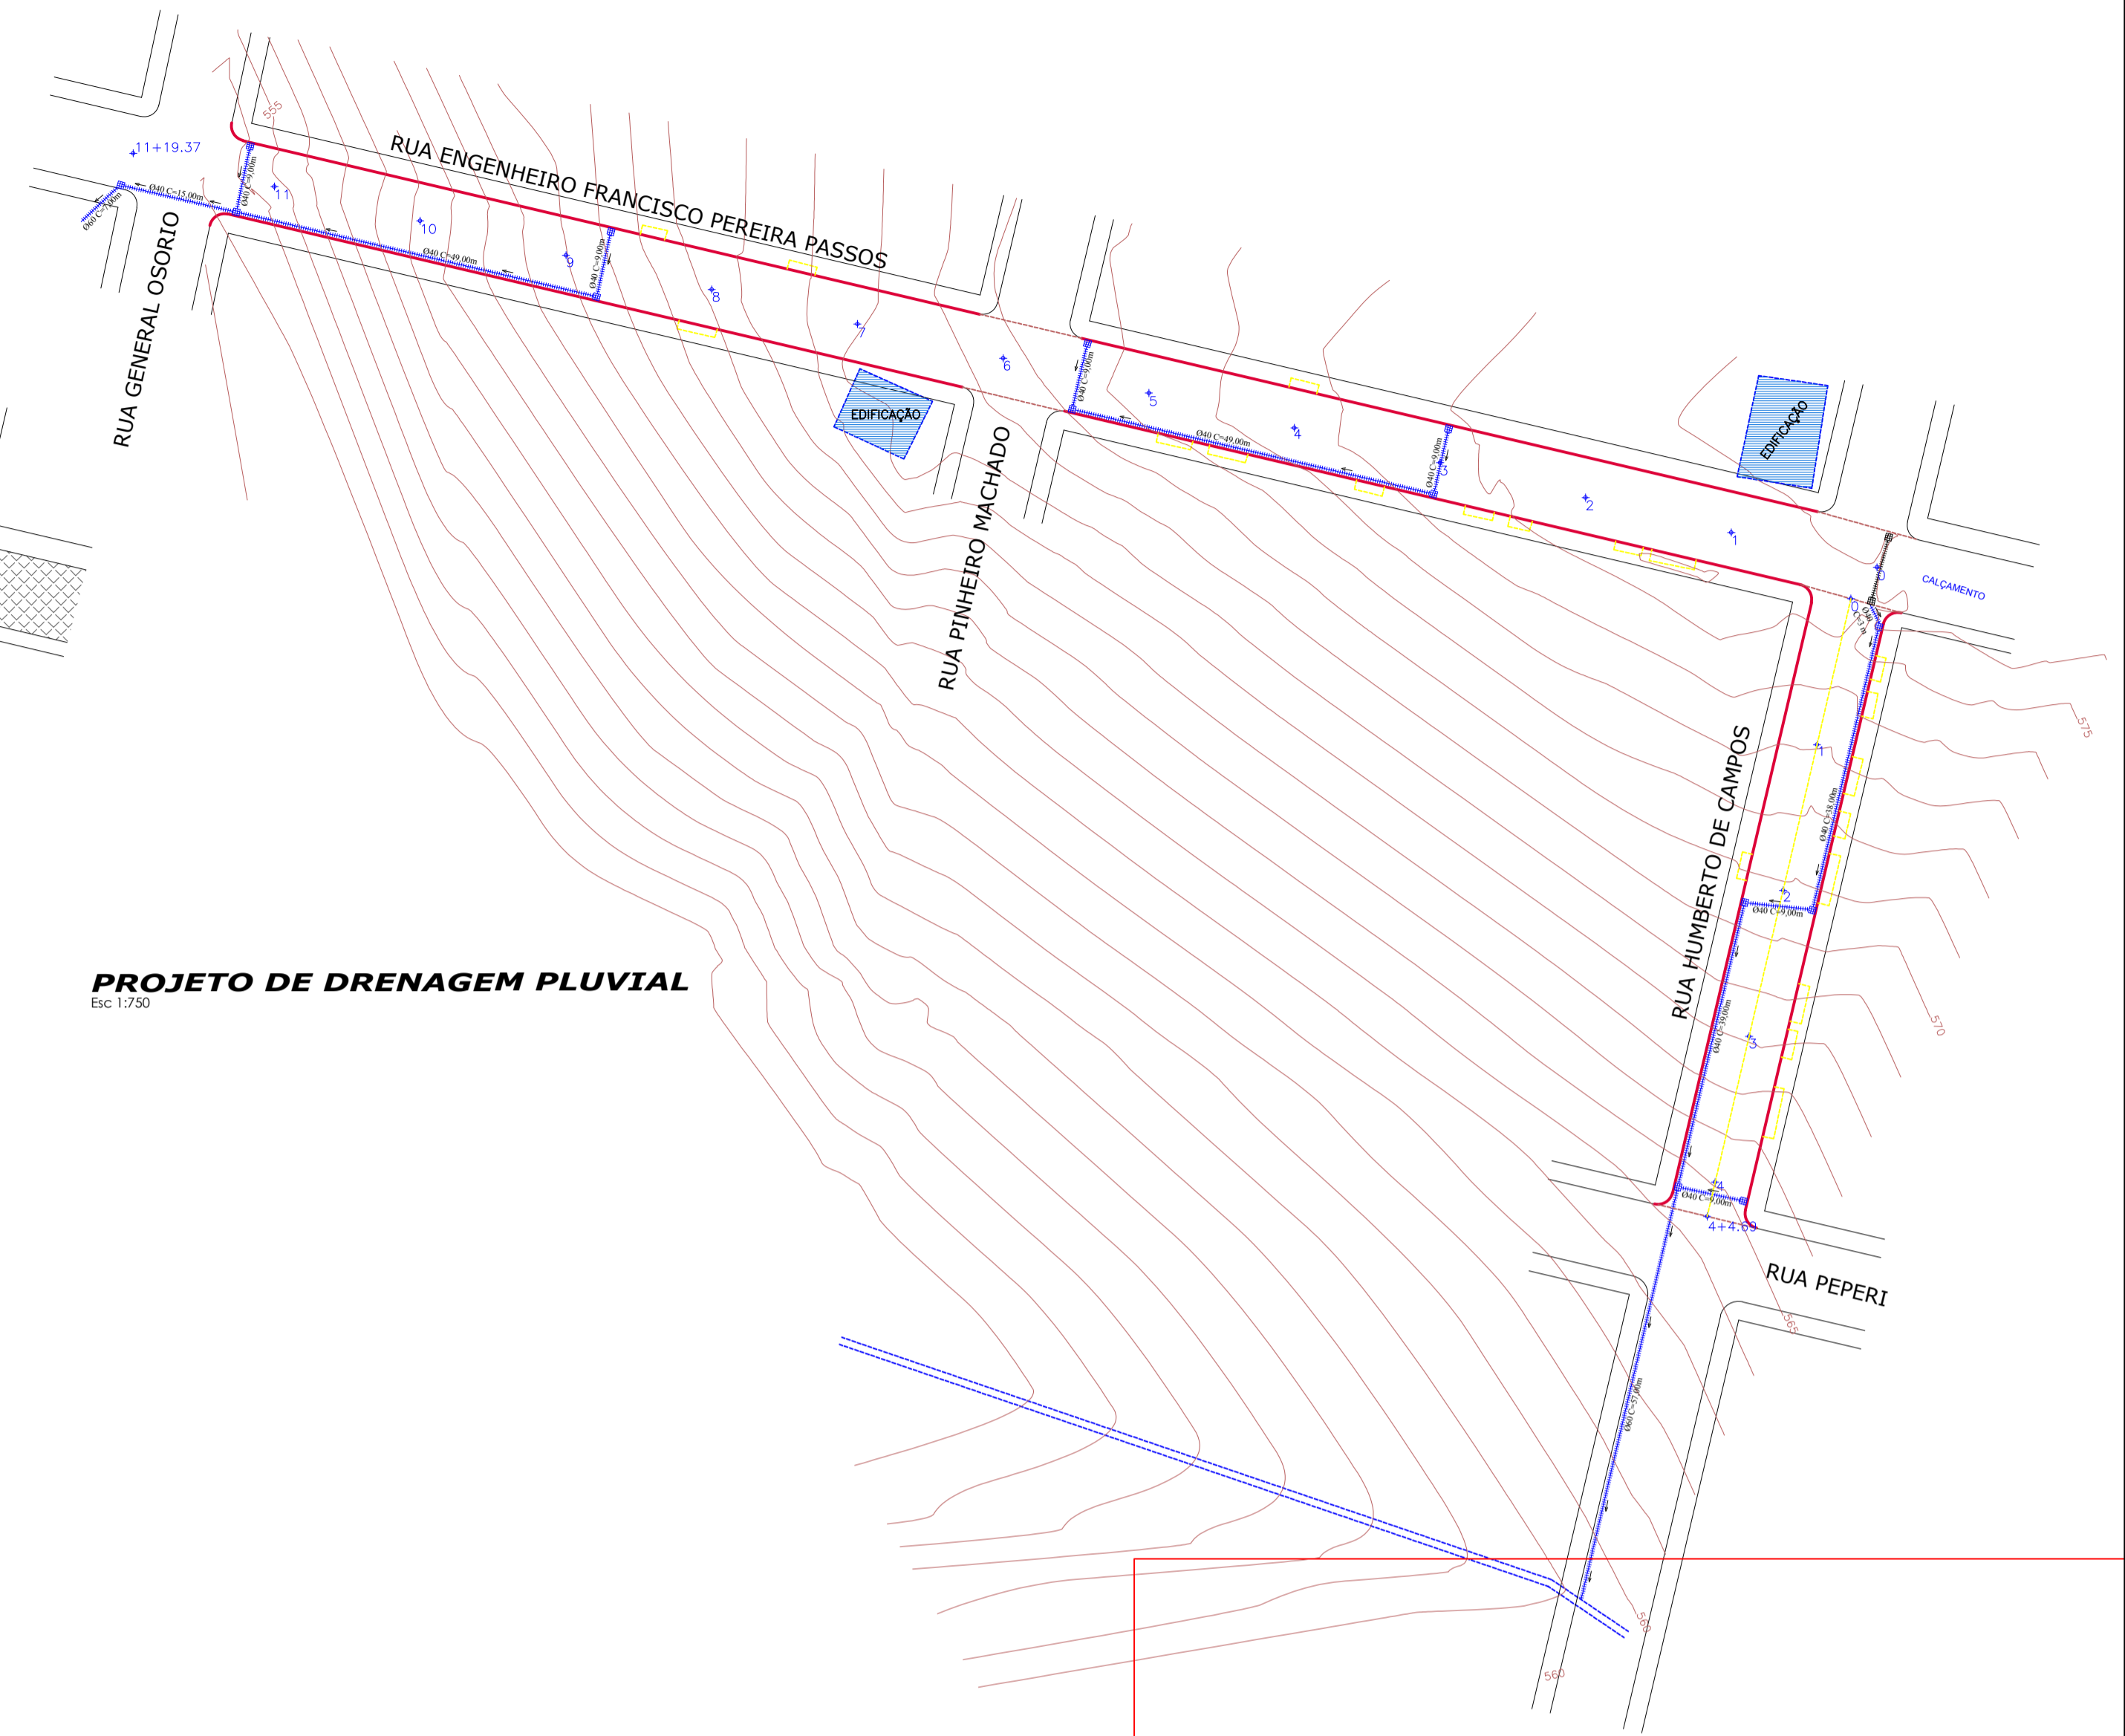

PROJETO DE DRENAGEM PLUVIAL
Esc 1:750

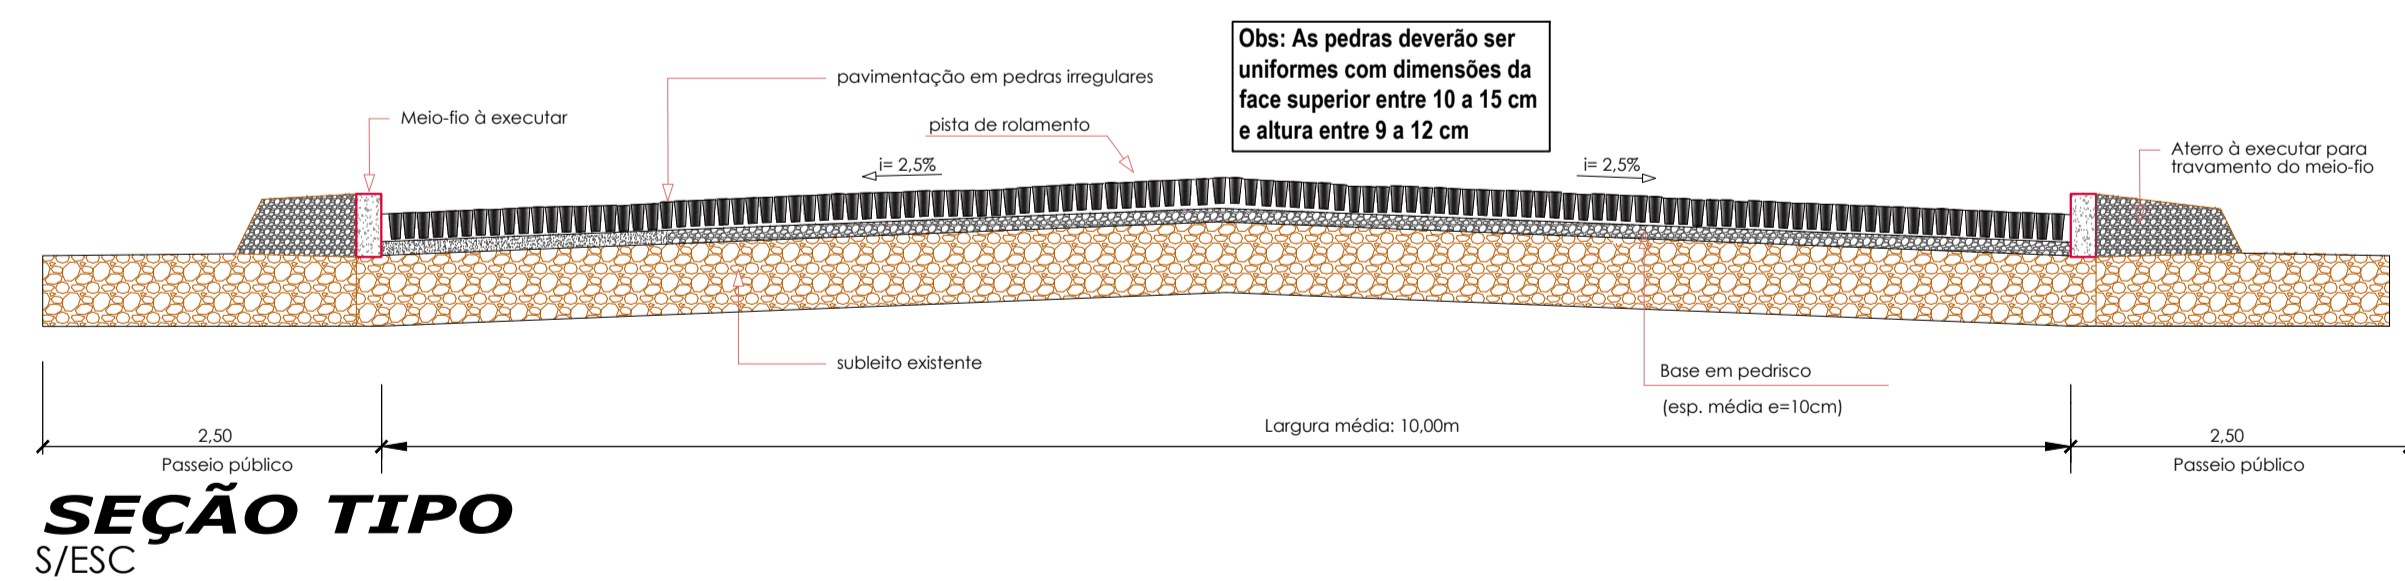

SEÇÃO TIPO
S/ESC

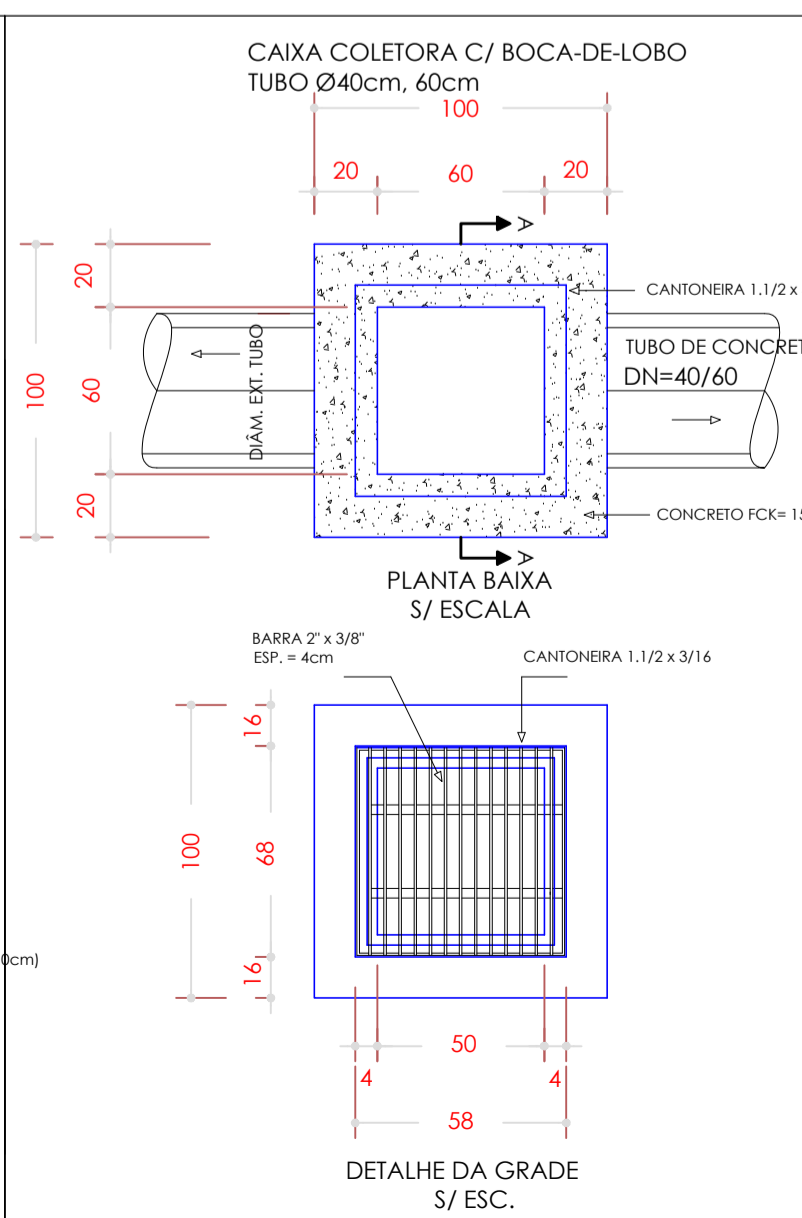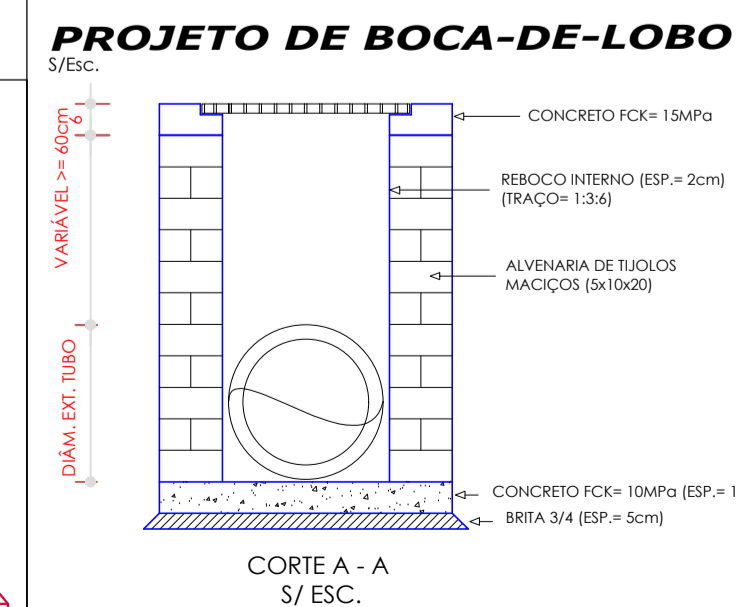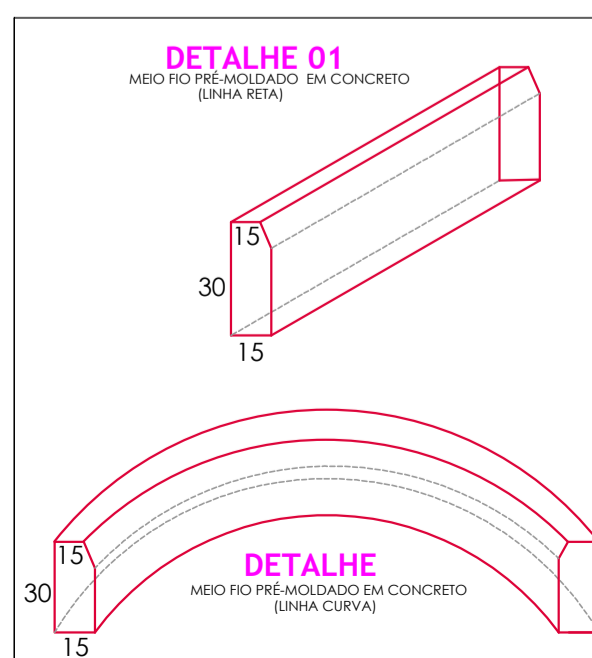

OBRA: PAVIMENTAÇÃO CALÇAMENTO		ÁREA: 3.244,55 M ²
RUA ENG. FRANCISCO PEREIRA PASSOS E HUMBERTO CAMPOS BELMONTE - SC		ESCALA: INDICADA
PROJETO: PAVIMENTAÇÃO	REFERÊNCIA: - PROJETO GEOMÉTRICO; - PROJETO DE DREN. PLUVIAL; - SEÇÃO TIPO; - MEIO-FIO; - BOCAS DE LOBO;	DATA: DEZEMBRO 2021
PROPRIETÁRIO: MUNICÍPIO DE BELMONTE/SC CNPJ: 80.912.108/0001-90		DESENHO: JOÃO L. KAYSER
URBANE ARQUITETURA E ENGENHARIA TOPOGRAFIA SERVIÇOS IMOBILIÁRIOS 49-3643-0478	RESPONSÁVEL TÉCNICO: JOÃO LUIZ KAYSER ENGENHEIRO CIVIL CREA/SC 099517-1	ARQUIVO: PROJETOS 2021
		PRANCHAS: P3