


SITEMA DE TRATAMENTO DE ESGOTO

1 : 50

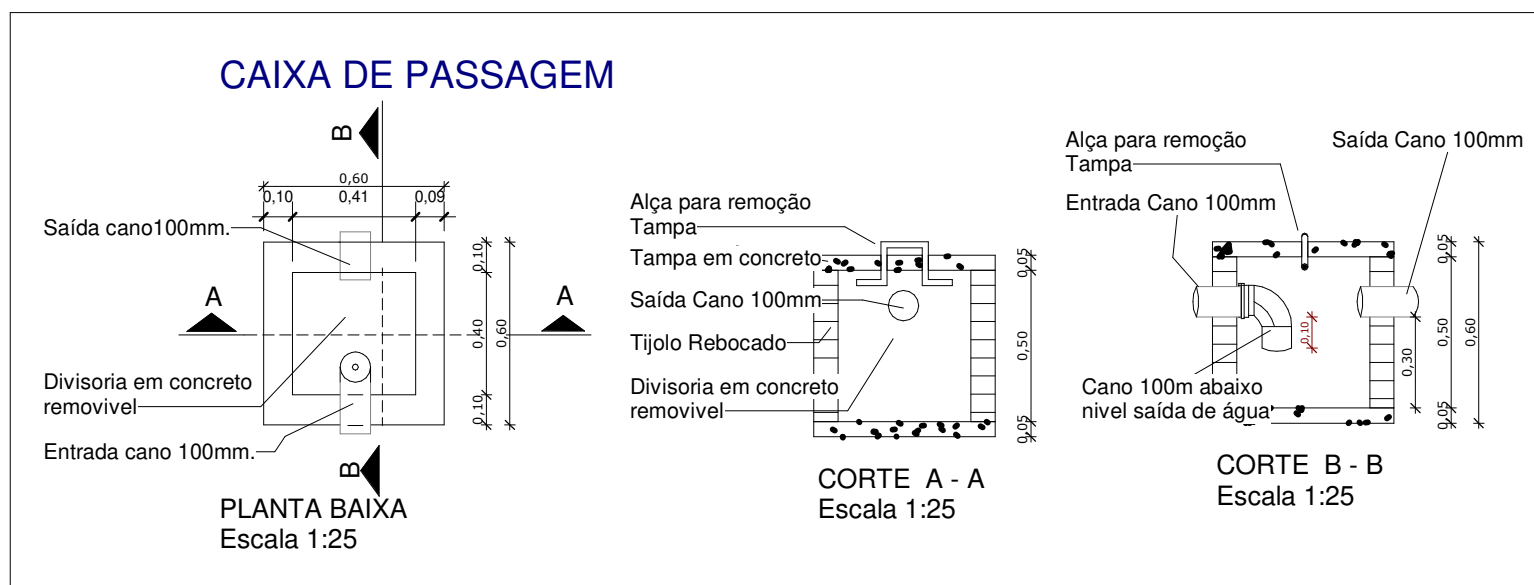

PREFEITURA MUNICIPAL BELMONTE - SC

PROJETO:

Sistema de Tratamento de Esgoto

Local: Linha Santo Isidoro

Cidade: Belmonte

Estado: Santa Catarina

ÁREA: 105,00m²

ESCALA:
Como indicado

DATA: 25-07-2023

PROPRIETÁRIO:

PREFEITURA MUNICIPAL DE BELMONTE
 CNPJ:80.912.108/0001-90

RESP. TÉCNICO :

RODRIGO ALBERTO GRASSIOLI
 ARQUITETO E URBANISTA-CAU-A109540-4
 ENGENHEIRO DE SEGURANÇA DO TRABALHO

Nº FOLHA:

H 02/02