



1 Implantação  
1 : 75



2 PANTA DE IMPLANTAÇÃO  
1 : 750

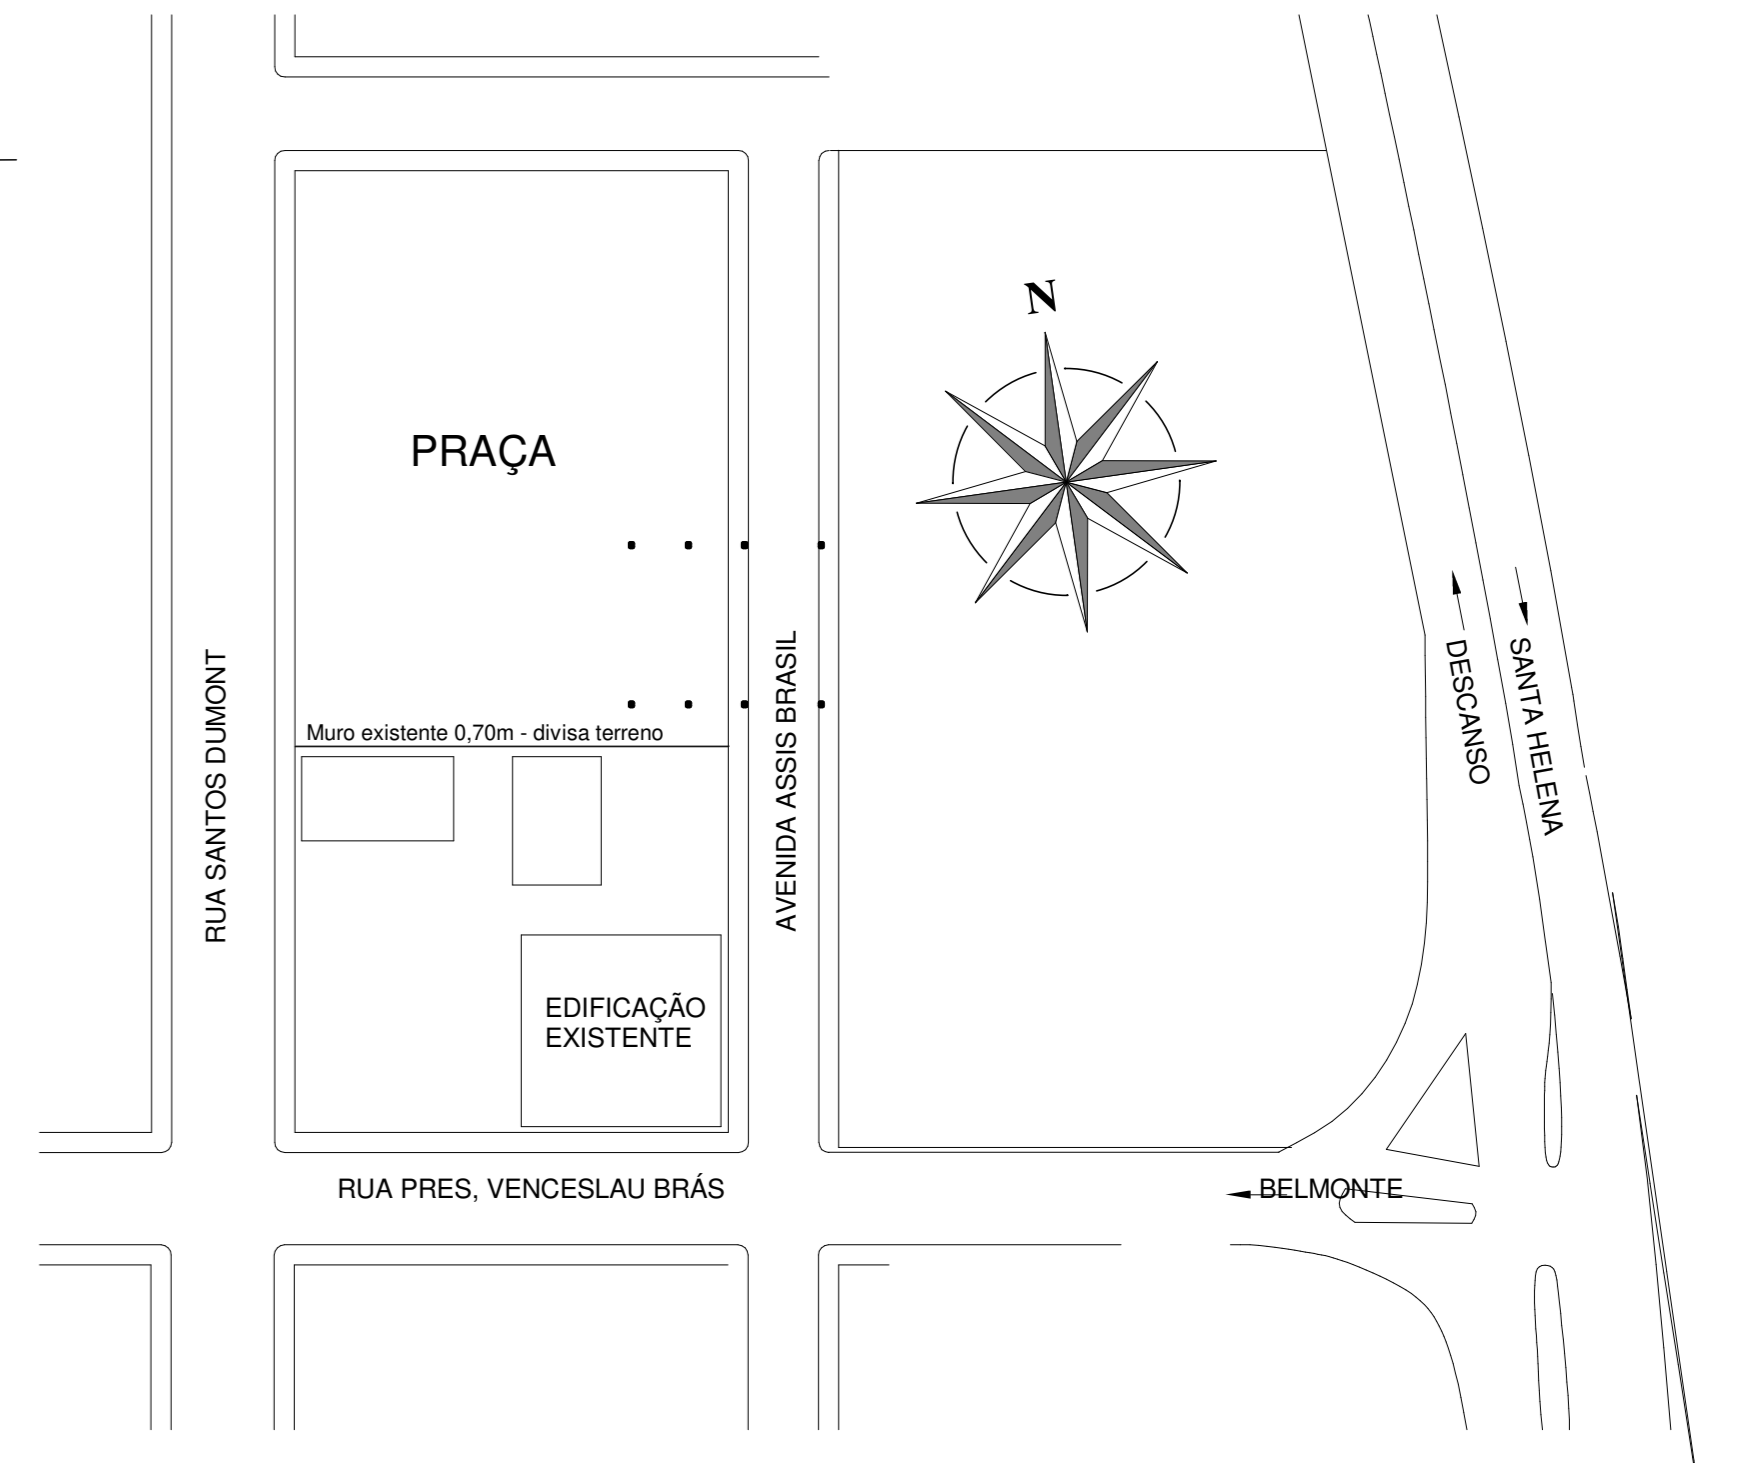

VISTA RUA SANTOS DUMONT

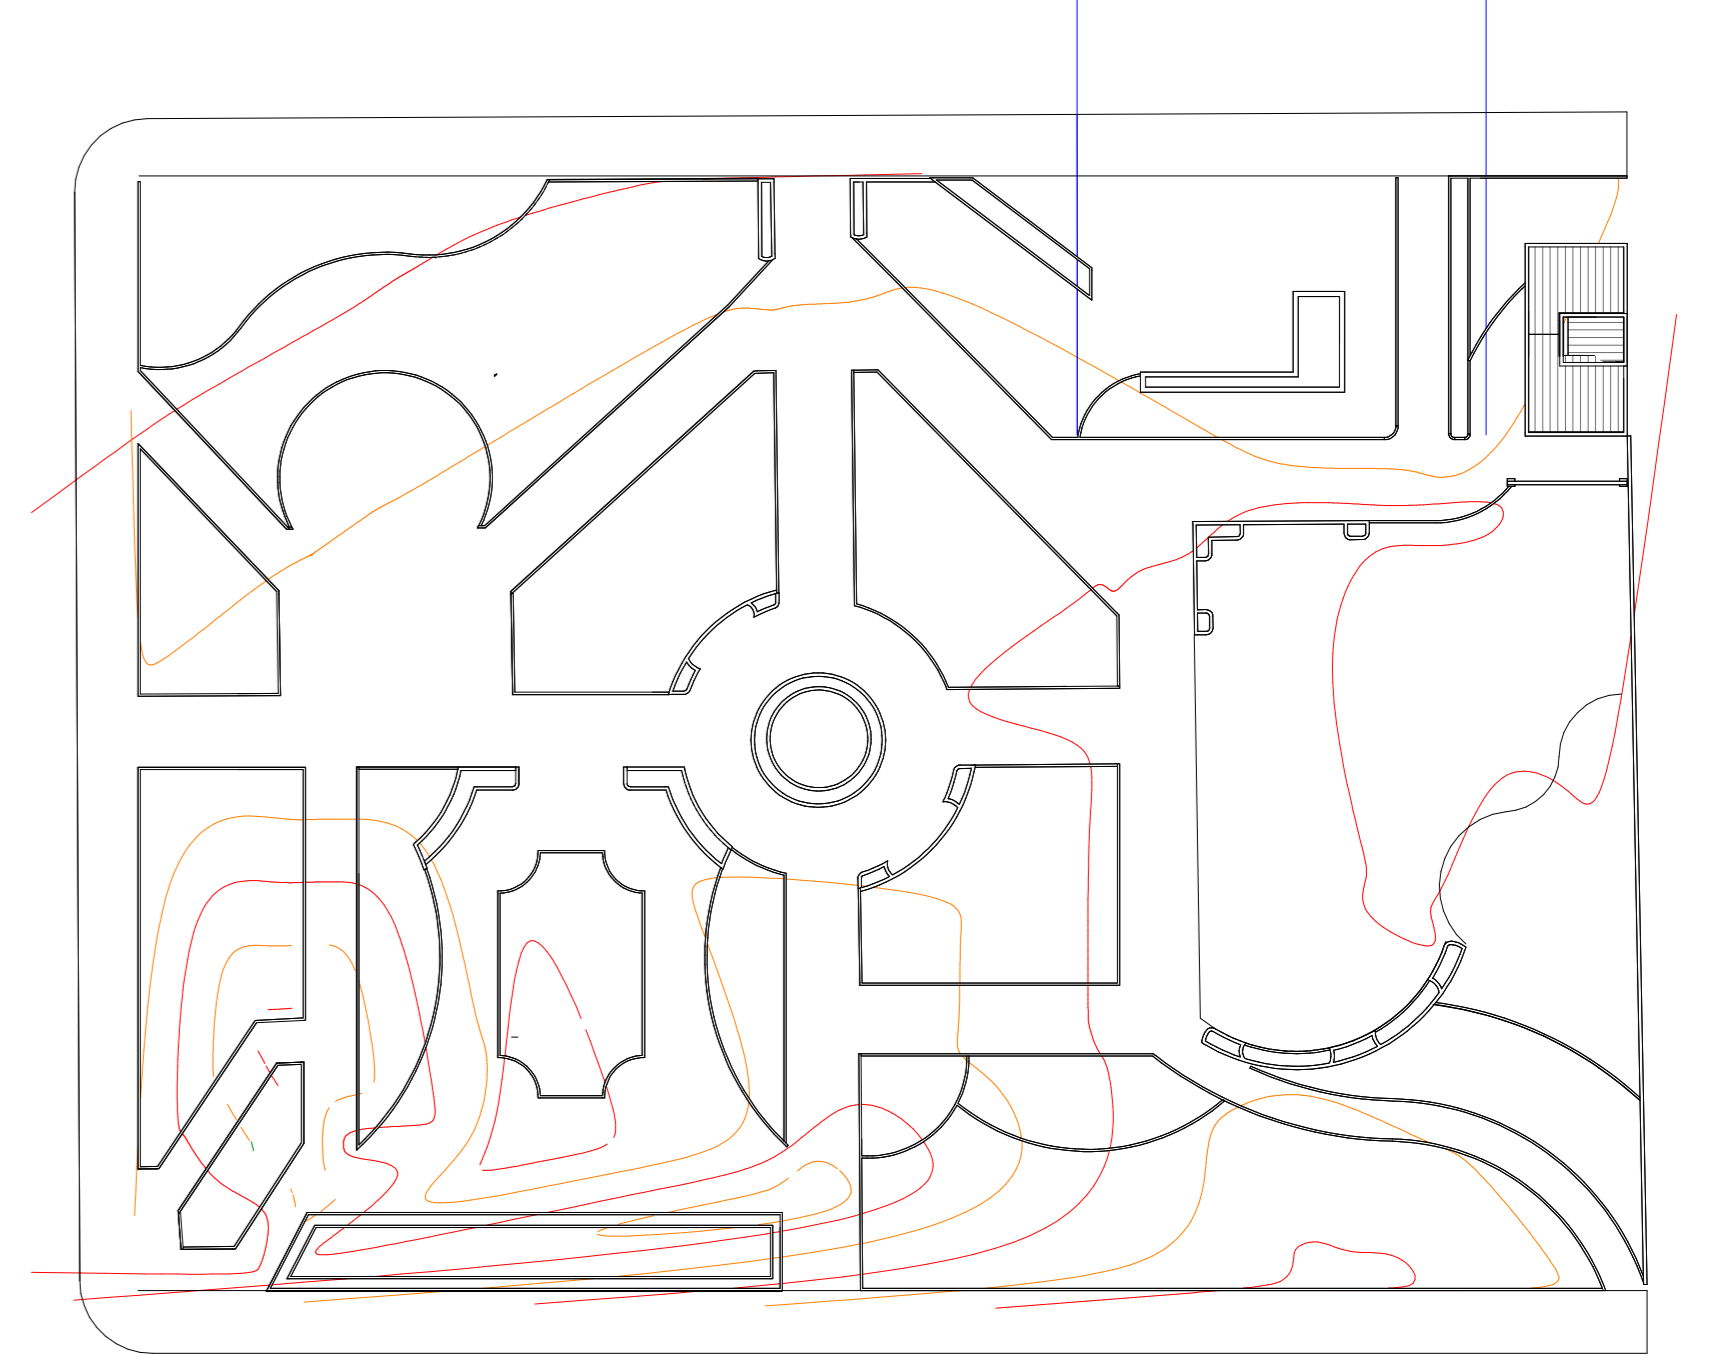

3 Topografico  
1 : 300

ORGÃOS PÚBLICOS:

**IF**  
**Indianara Follmann**  
Arquiteta e Urbanista  
Cau/SC A104830-9  
(49)991040658  
arquitetaindianara@gmail.com  
Projetos

Projeto: URBANO - PRAÇA MUNICIPAL	ÁREA: 3.052,57m <sup>2</sup>
Obra: Revitalização Praça Municipal	ESCALA: Como indicado
Local: Rua Santos Dumont	DATA: 15/07/2023
Cidade: Belmonte	DESENHO: INDIANARA
Estado: Santa Catarina	RESPONSÁVEL TÉCNICO: INDIANARA FOLLMANN
PROPRIETÁRIO: PREFEITURA MUNICIPAL DE BELMONTE CNPJ: 80.912.108/0001-90	INDIANARA FOLLMANN ARQUITETA E URBANISTA - CAU - A104830-9
	Nº FOLHA: A01/04