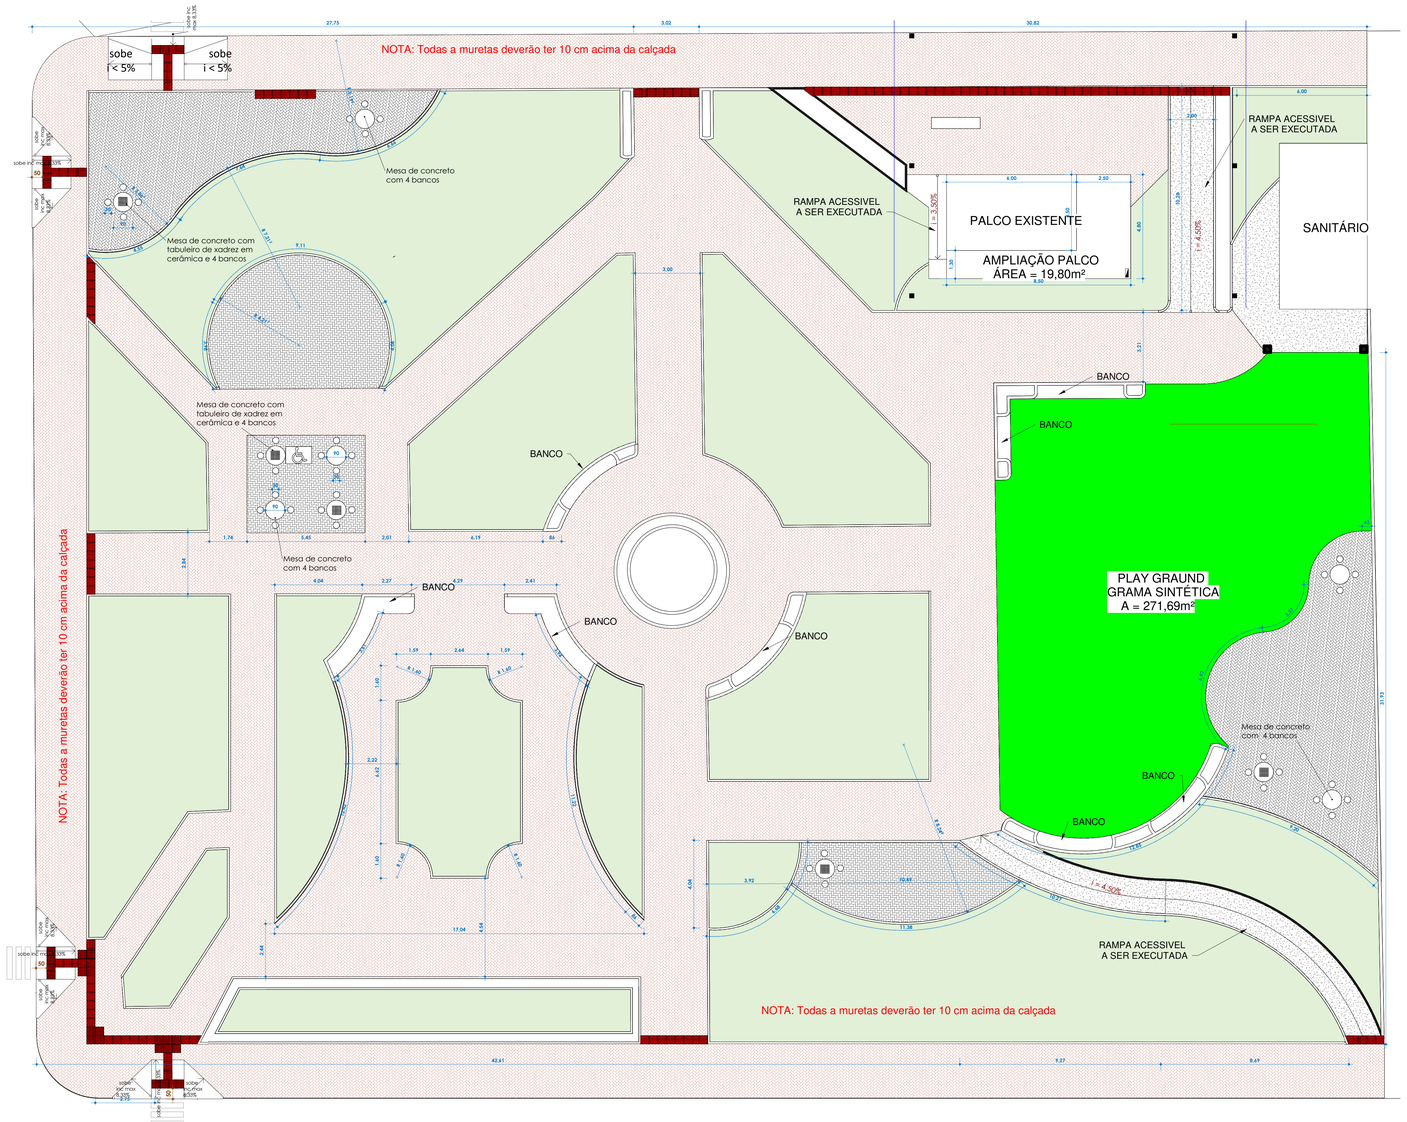

3 **Novos Caminhos - Acessibilidade**
1 : 100

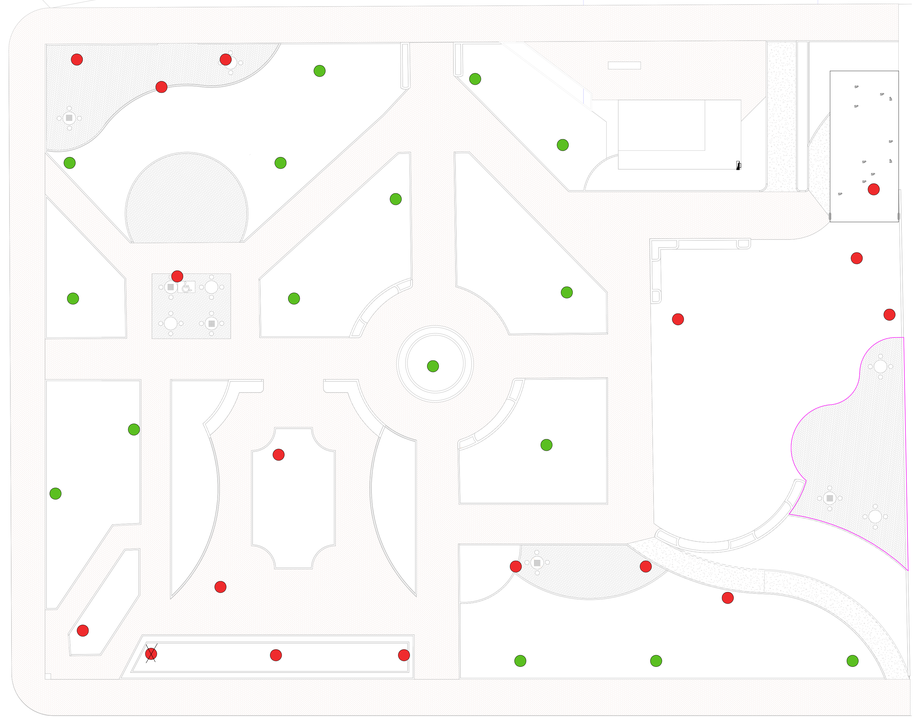

2 **Terreo - Poda Corte**
1 : 150

LEGENDA CORTE E PODA		
CORTE		
MANTER		

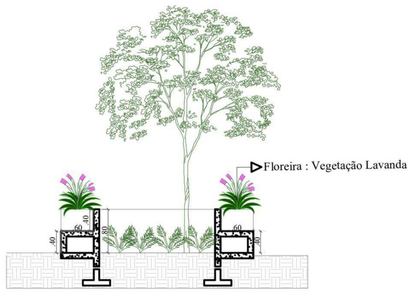

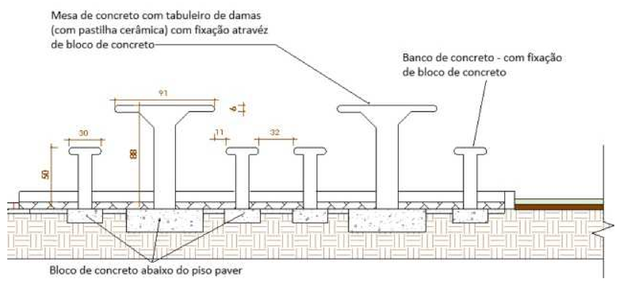

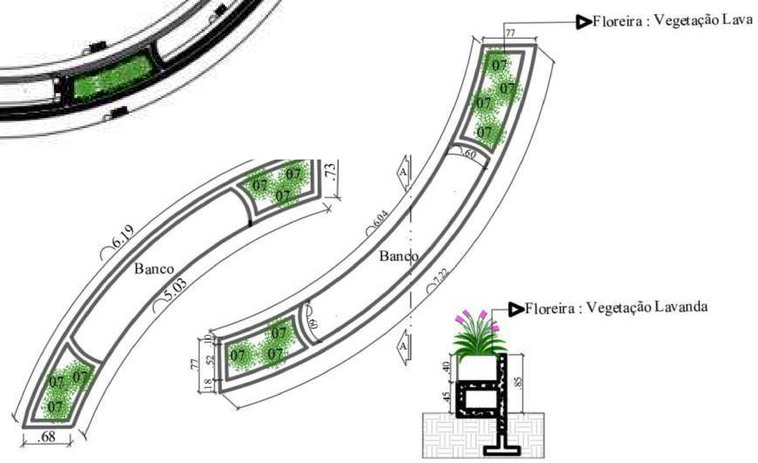

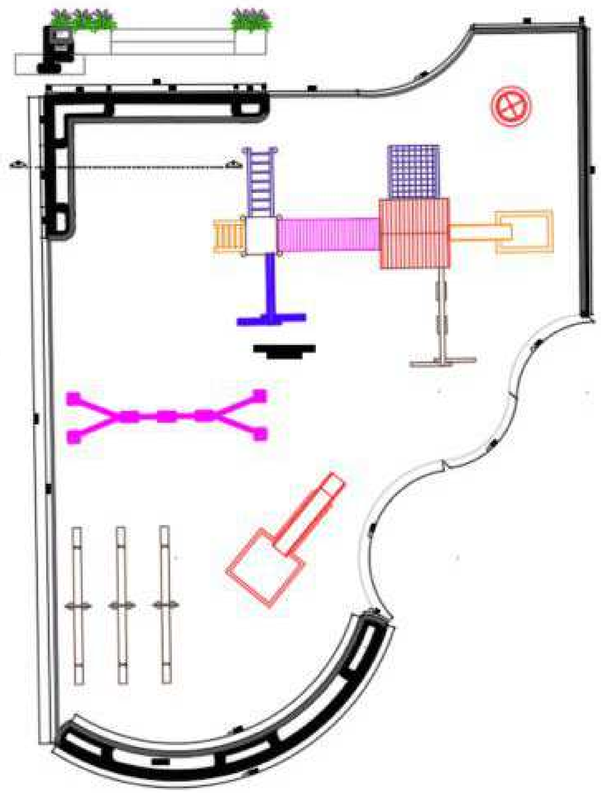

ORGÃOS PÚBLICOS:

IF
Projetos

Indianara Follmann
Arquiteta e Urbanista
Cau/SC A104830-9
(49)991040658
arquitetaindianara@gmail.com

Projeto: URBANO - PRAÇA MUNICIPAL	ÁREA: 3.052,57m²
Obra: Revitalização Praça Municipal Local: Rua Santos Dumont Cidade: Belmonte Estado: Santa Catarina	Especificação: Planta Baixa Acessivel Planta Corte e Poda Detalhamento
	ESCALA: Como indicado
	DATA: 15/07/2023
	DESENHO: INDIANARA
PROPRIETÁRIO: PREFEITURA MUNICIPAL DE BELMONTE CNPJ:80.912.108/0001-90	RESPONSÁVEL TÉCNICO : INDIANARA FOLLMANN ARQUITETA E URBANISTA - CAU - A104830-9
	Nº FOLHA: A02/04