
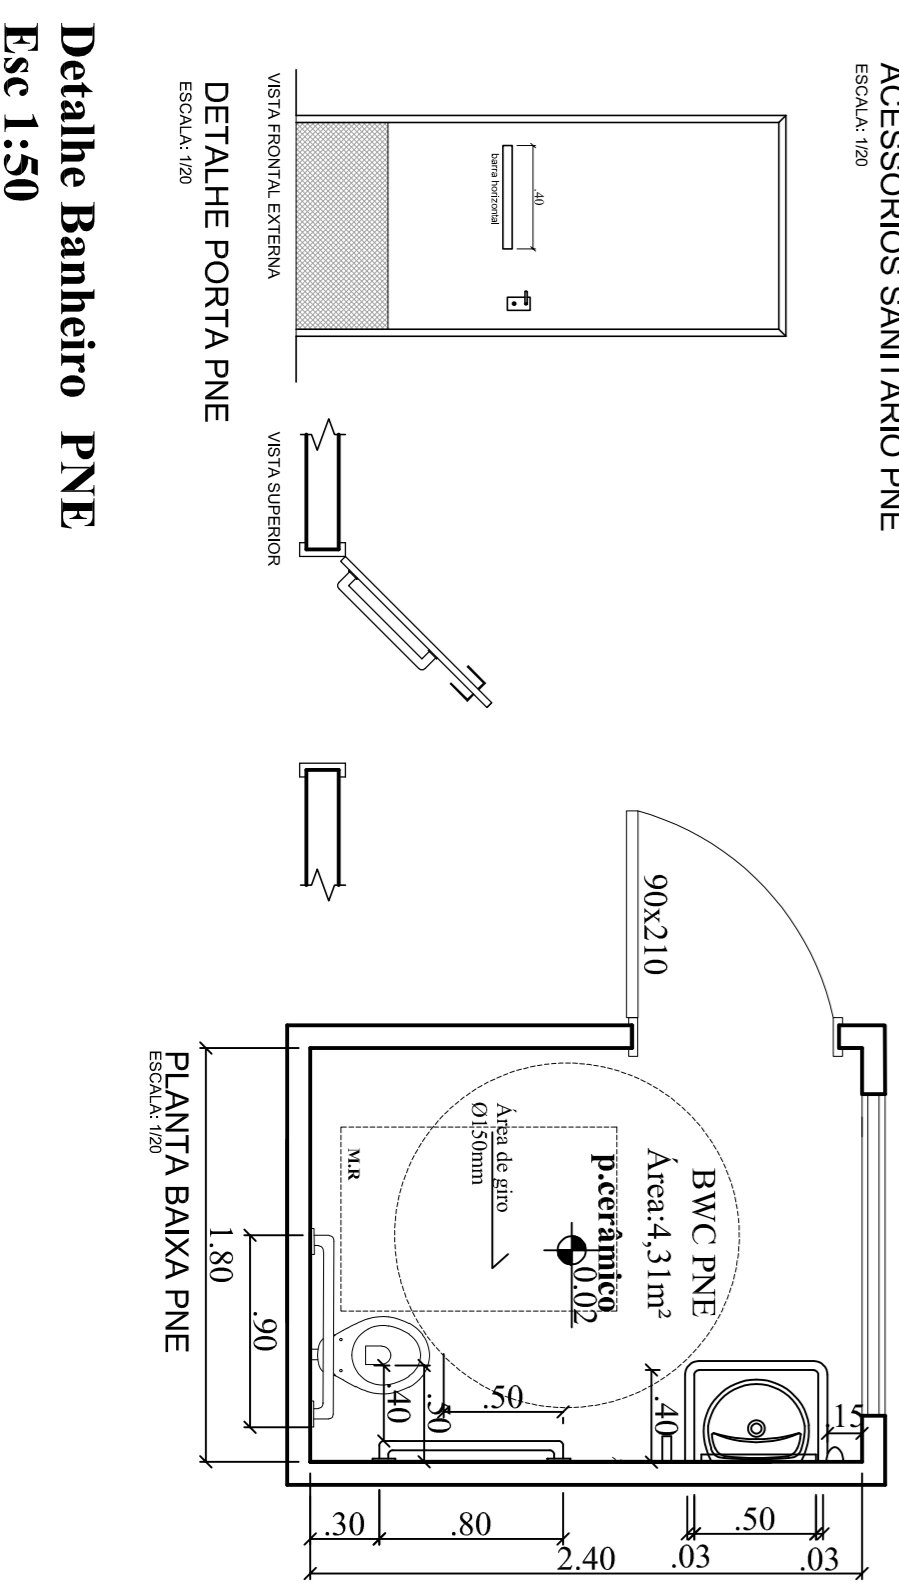
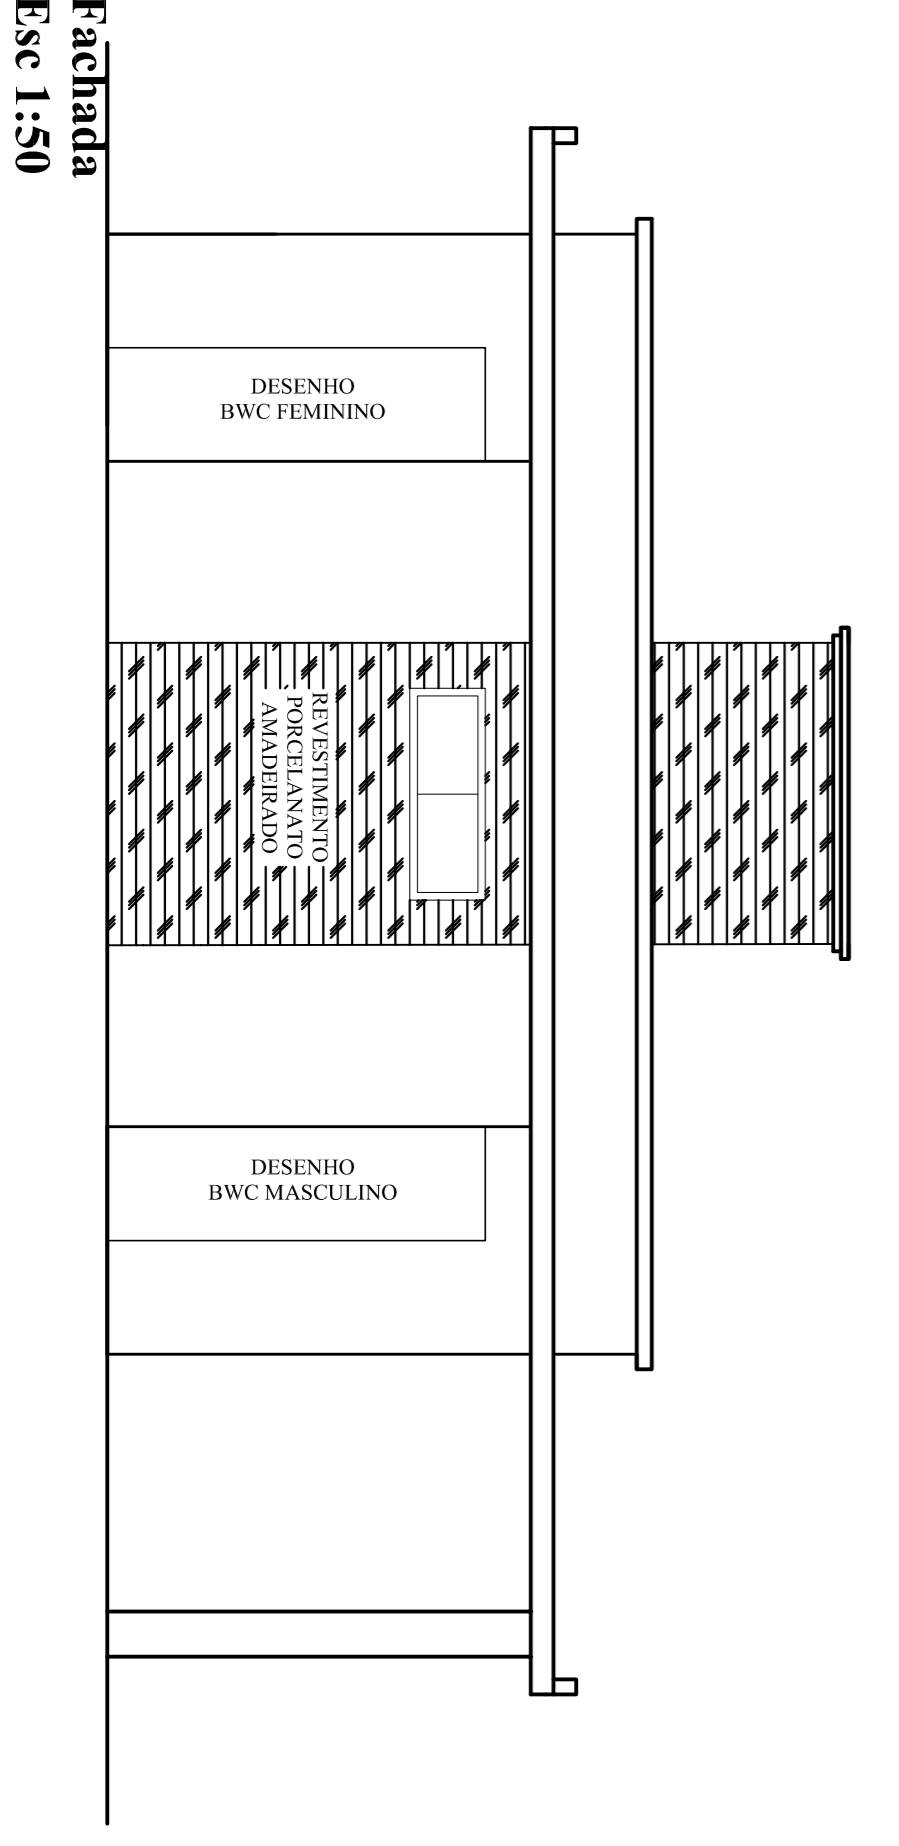
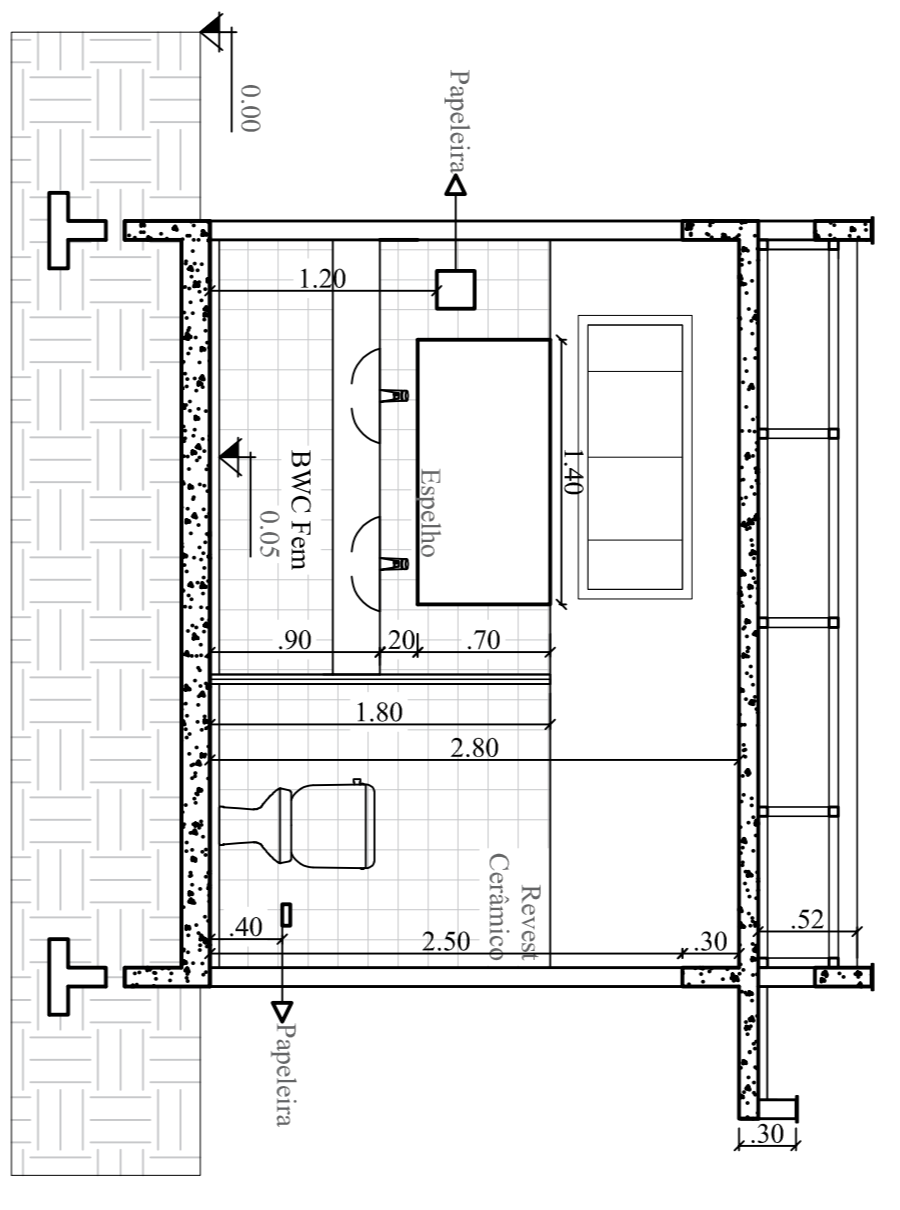


QUADRO DE ABERTURAS

Janelas	Material
QTDDimensão	JANELA DE ALUMINIO TIPO MAXIAR DIVIDA EM 3 MODULOS
J01	1,40 x 0,50
J02	1,40 x 0,50
J03	1,40 x 0,50
J04	1,40 x 0,50
J05	1,40 x 0,50

Portas	Material
QTDDimensão	PORTA EM ALUMINIO DE ABRIR TIPO VENEZIANA
P01	0,80 x 1,70
P02	0,90 x 2,10
P03	0,80 x 2,10
P04	0,80 x 2,10

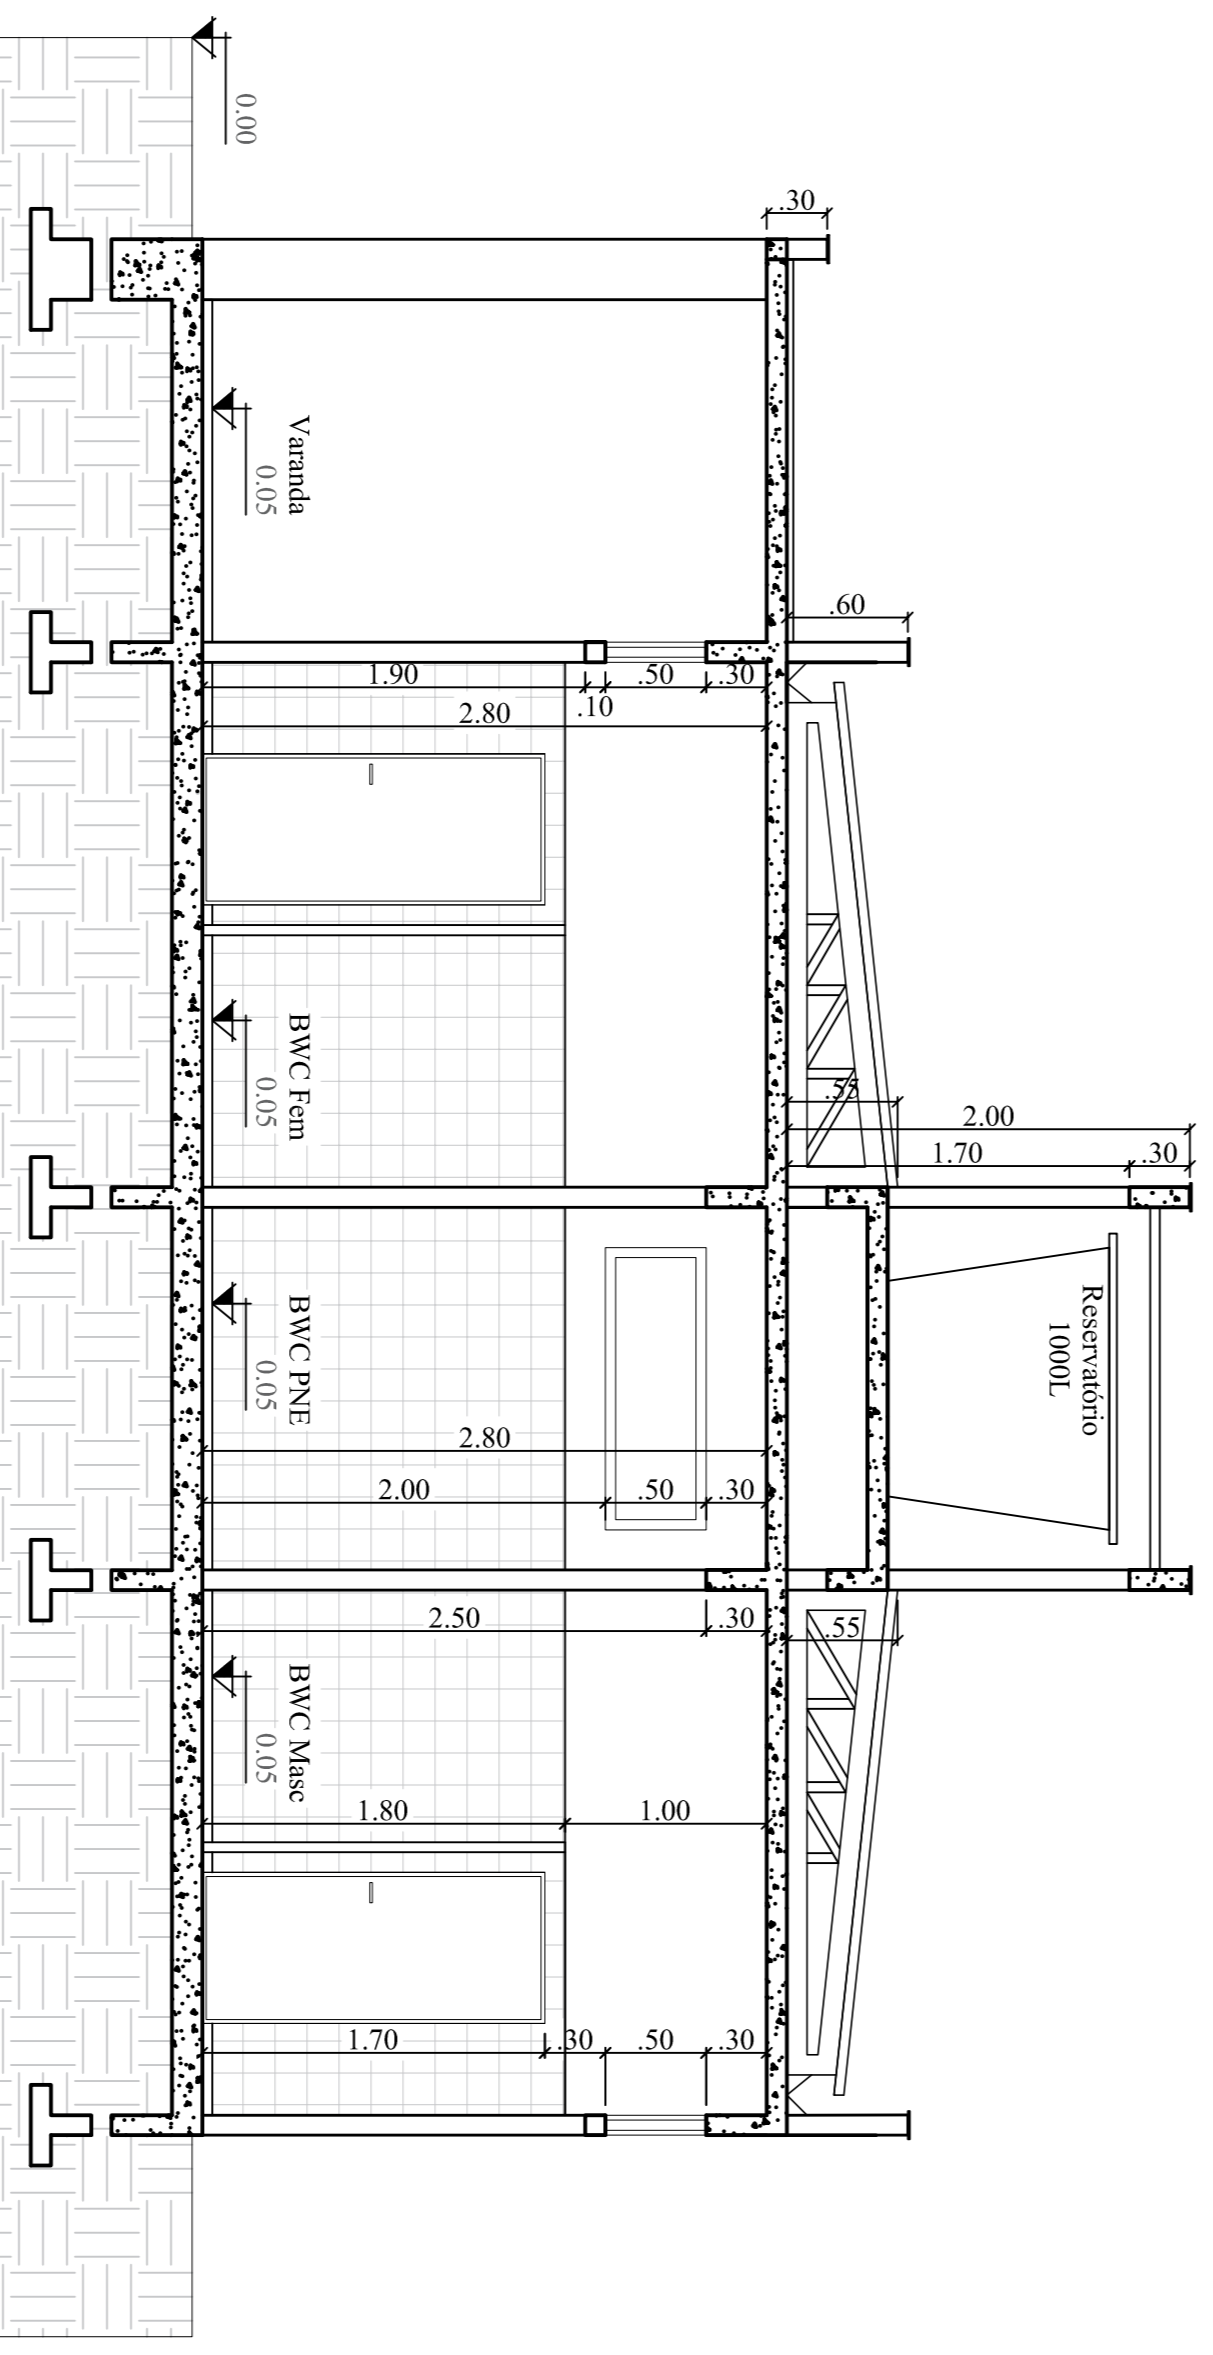

Indianara Folmann
Arquiteta e Urbanista |
CAU/SC 104830-9
(49) 991040658
arquiteta@indianara@gmail.com

Projeto

Projeto Urbano Praça Municipal de Belmonte

DISCREÇÃO	ESCALA
Projeto Banheiro Publico	INDICADA
PRANCHA	03
ARQUIVO	00000
DATA	15/07/2023
RESPONSÁVEL TÉCNICO:	ÁREA
INDIANARA FOLMANN	BWC: 44,69 m²
ARQUITETA E URBANISTA CAUSC. A104830-9	Muro: 64,00 m²
PROPRIETÁRIOS:	Pavc: 19,80 m²
PREFEITURA BELMONTI	