



LOCALIZAÇÃO

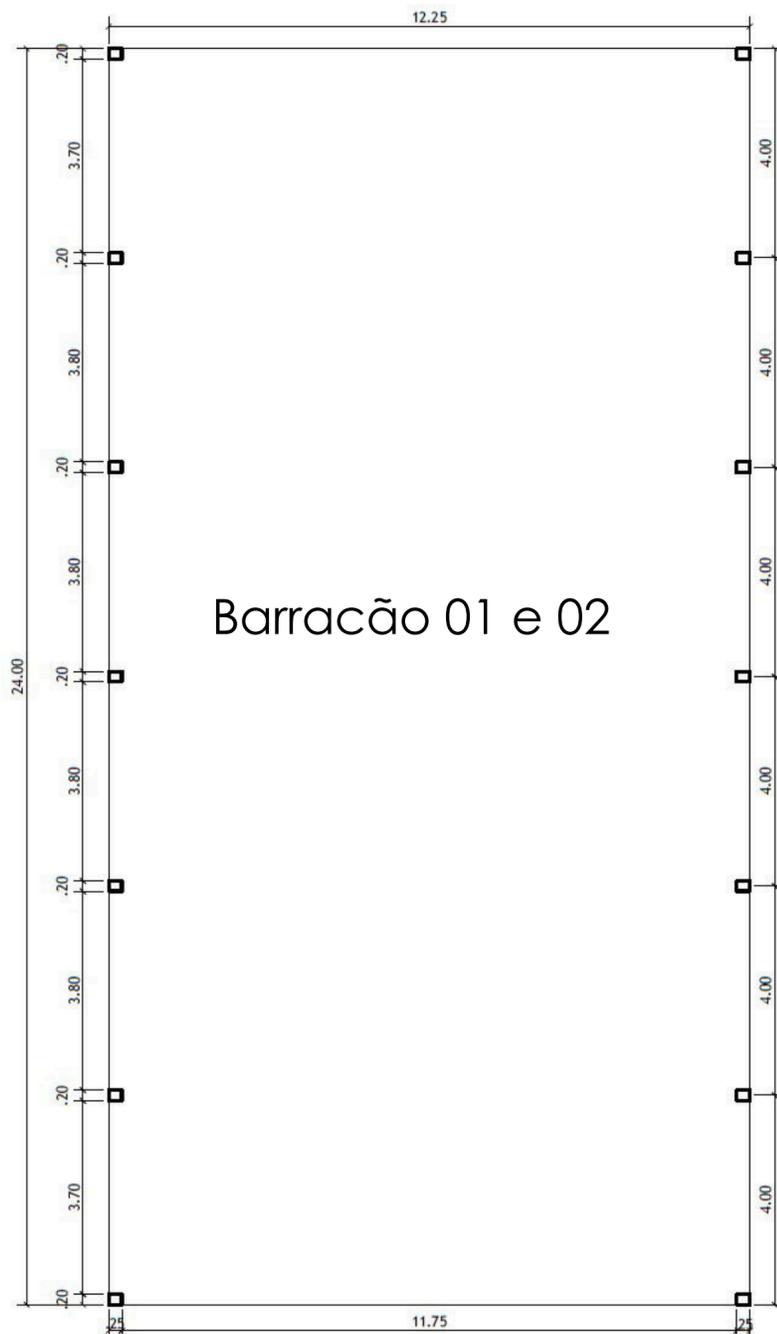


PLANTA BAIXA

ESC 1:125

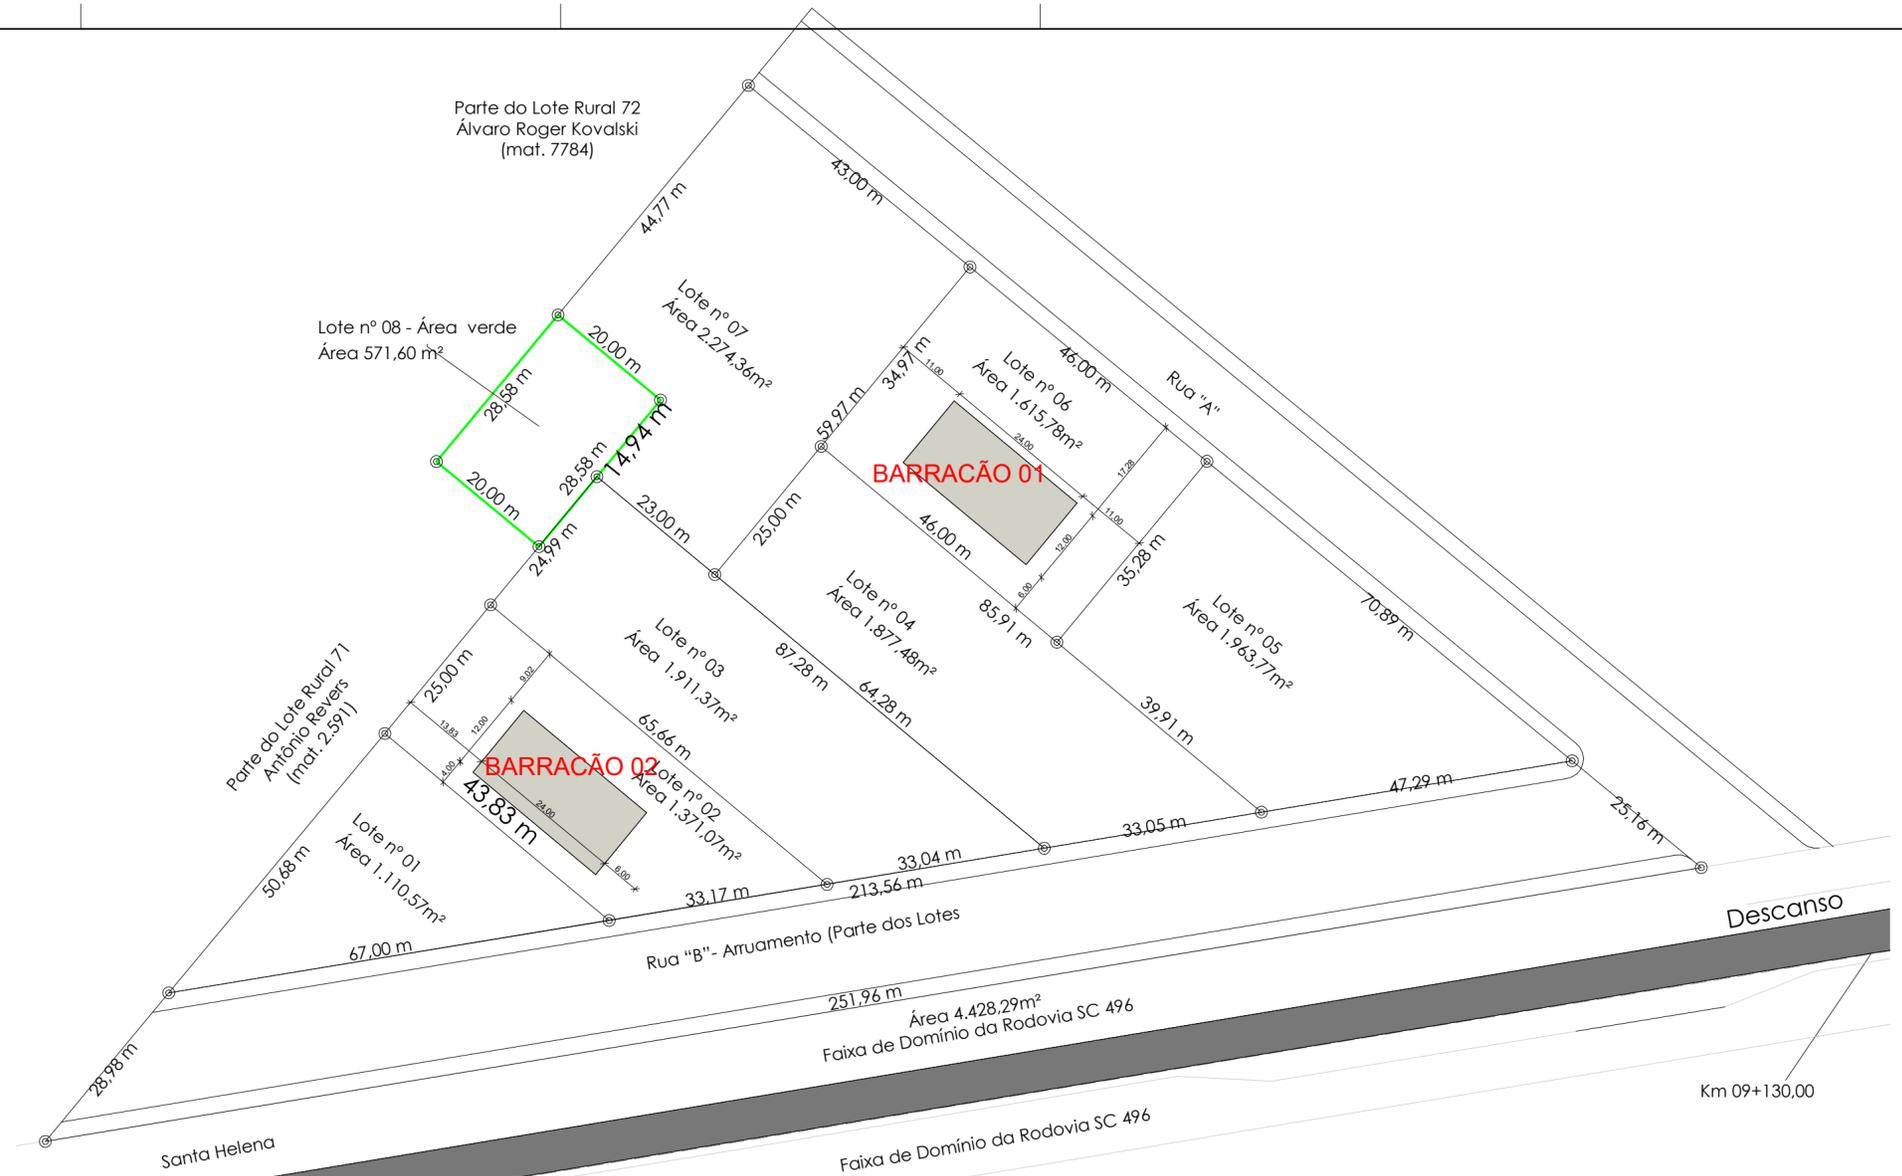

1 MAPA LOCALIZAÇÃO

1 : 750

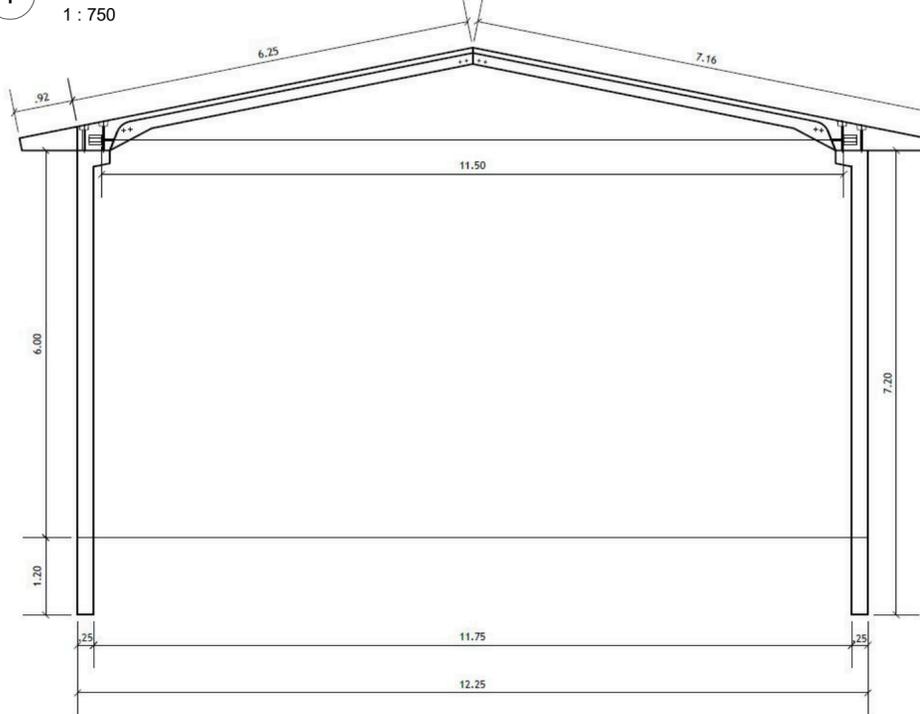

CORTE ESQUEMÁTICO DA ESTRUTURA

ESC 1:75

ORGÃOS PÚBLICOS:

PREFEITURA MUNICIPAL BELMONTE - SC

Projeto: ARQUITETÔNICO	ÁREA: 576,00m ²
Obra: BARRACÃO ÁREA INDUSTRIAL	ESCALA: Como indicado
Local: Área Industrial	DATA: 25-01-2023
Cidade: Belmonte	DESENHO: Rodrigo Grassioli
Estado: Santa Catarina	Nº FOLHA: A 01/01
PROPRIETÁRIO: PREFEITURA MUNICIPAL DE BELMONTE CNPJ: 80.912.108/0001-90	RESPONSÁVEL TÉCNICO: RODRIGO ALBERTO GRASSIOLI ARQUITETO E URBANISTA - CAU - A109540-4 ENGENHEIRO DE SEGURANÇA DO TRABALHO