



SITUAÇÃO



LOCALIZAÇÃO

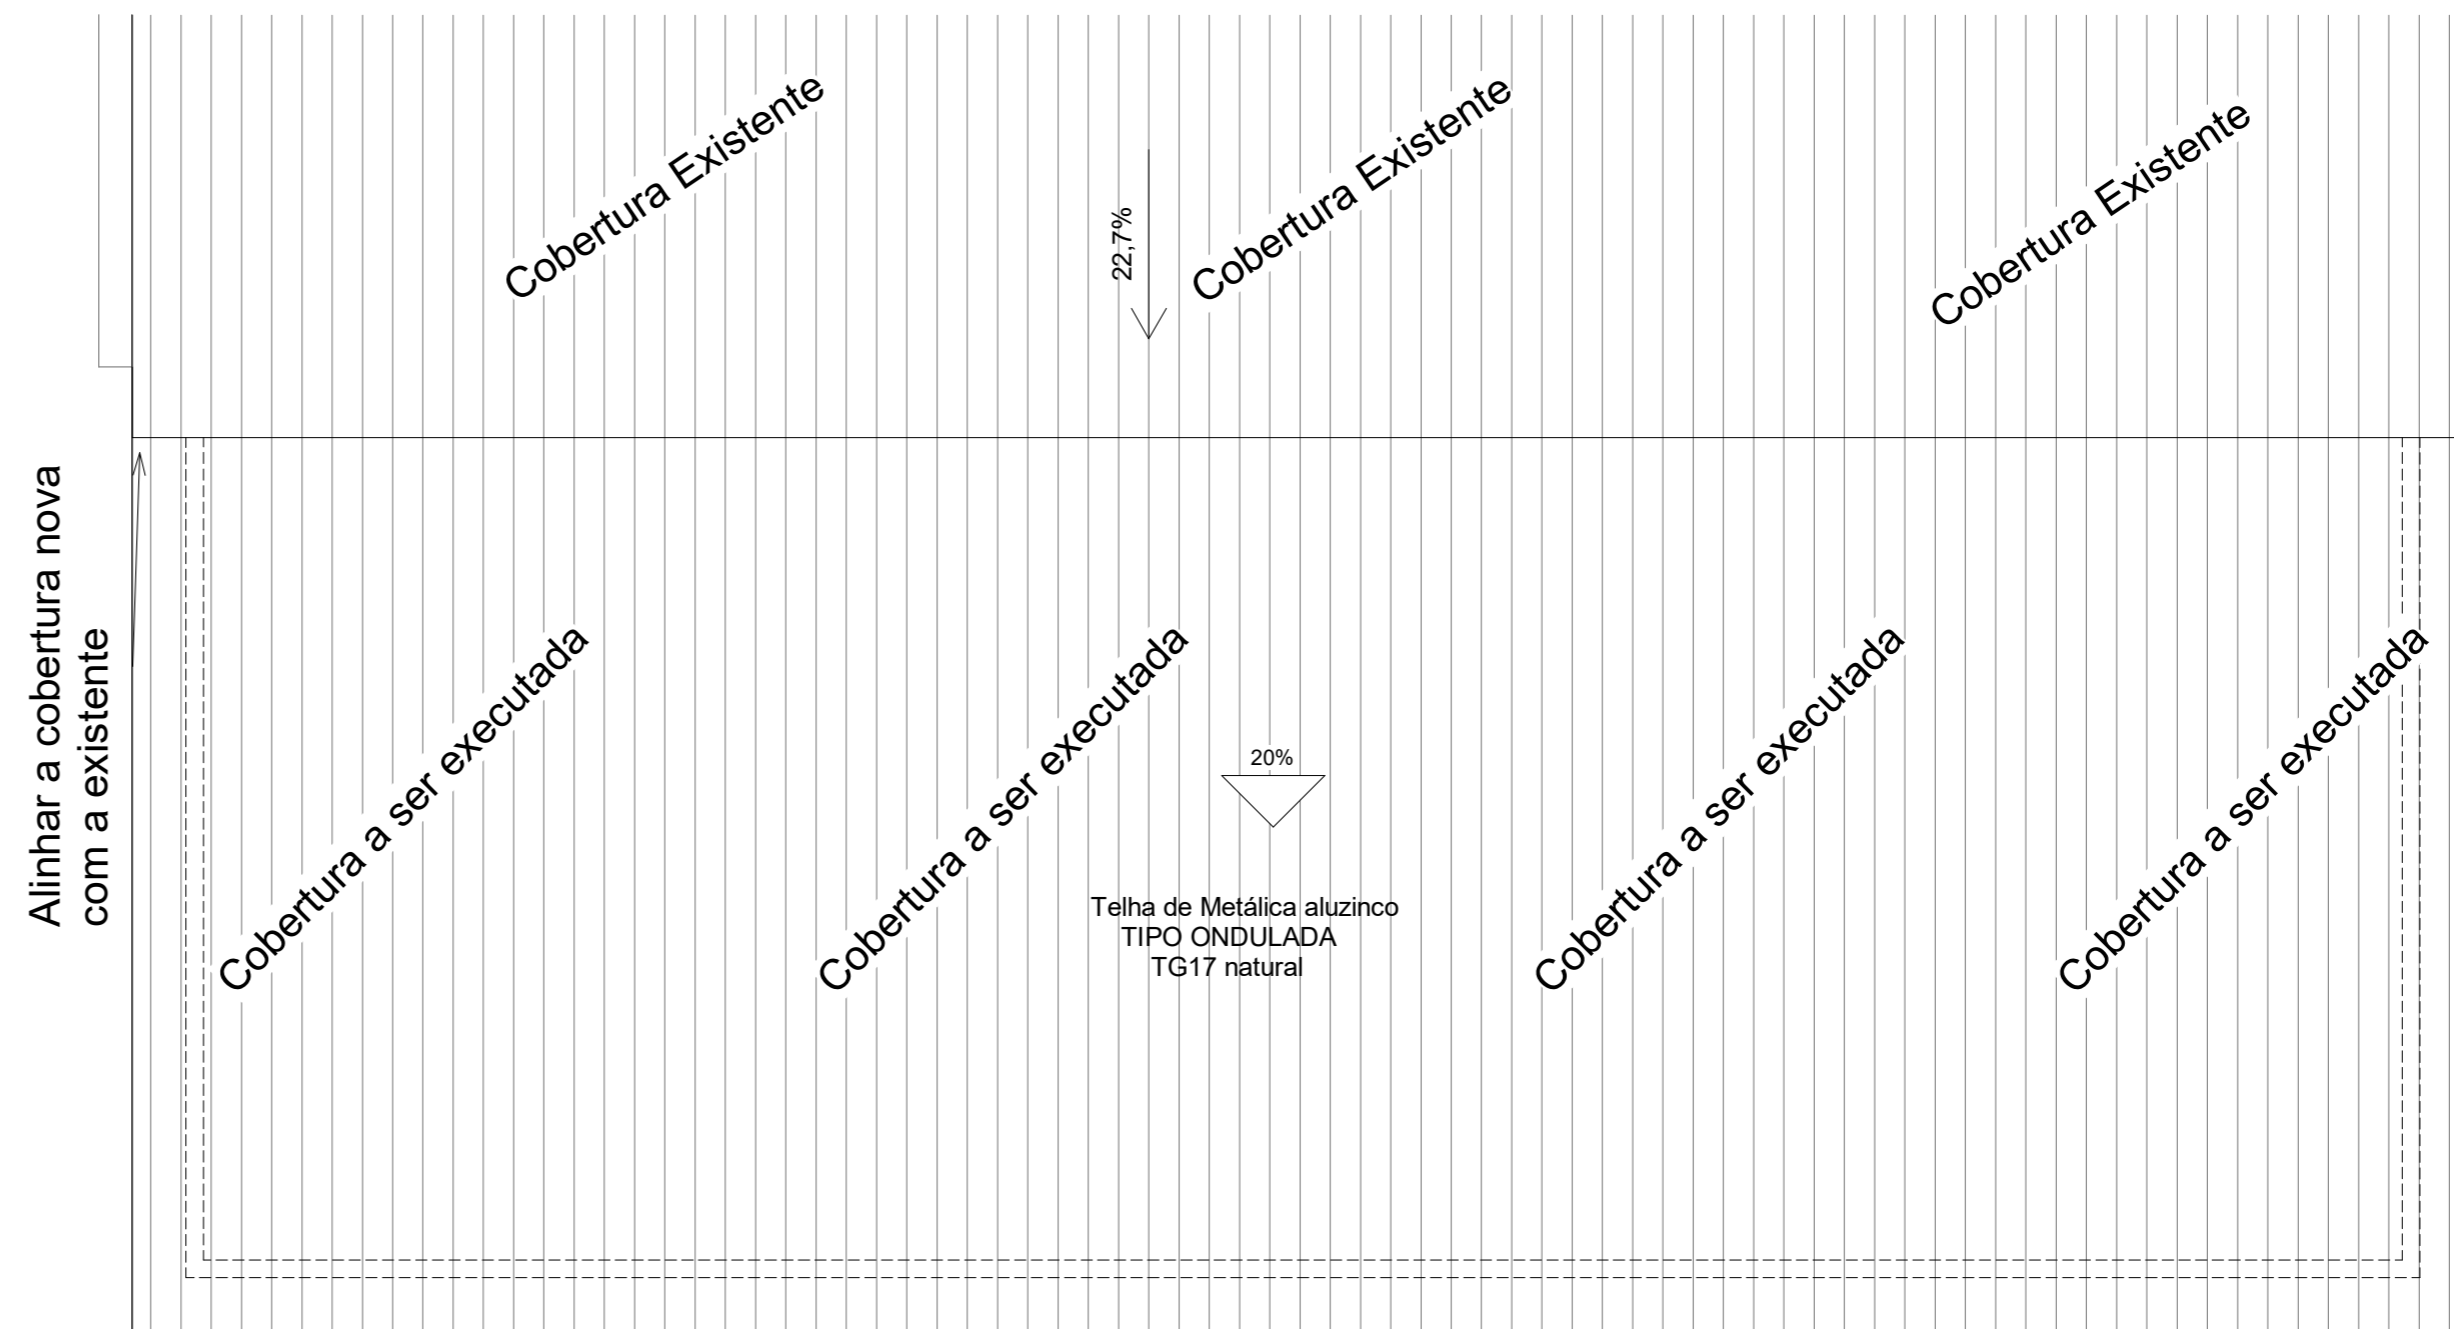

1 Cobertura
1 : 75

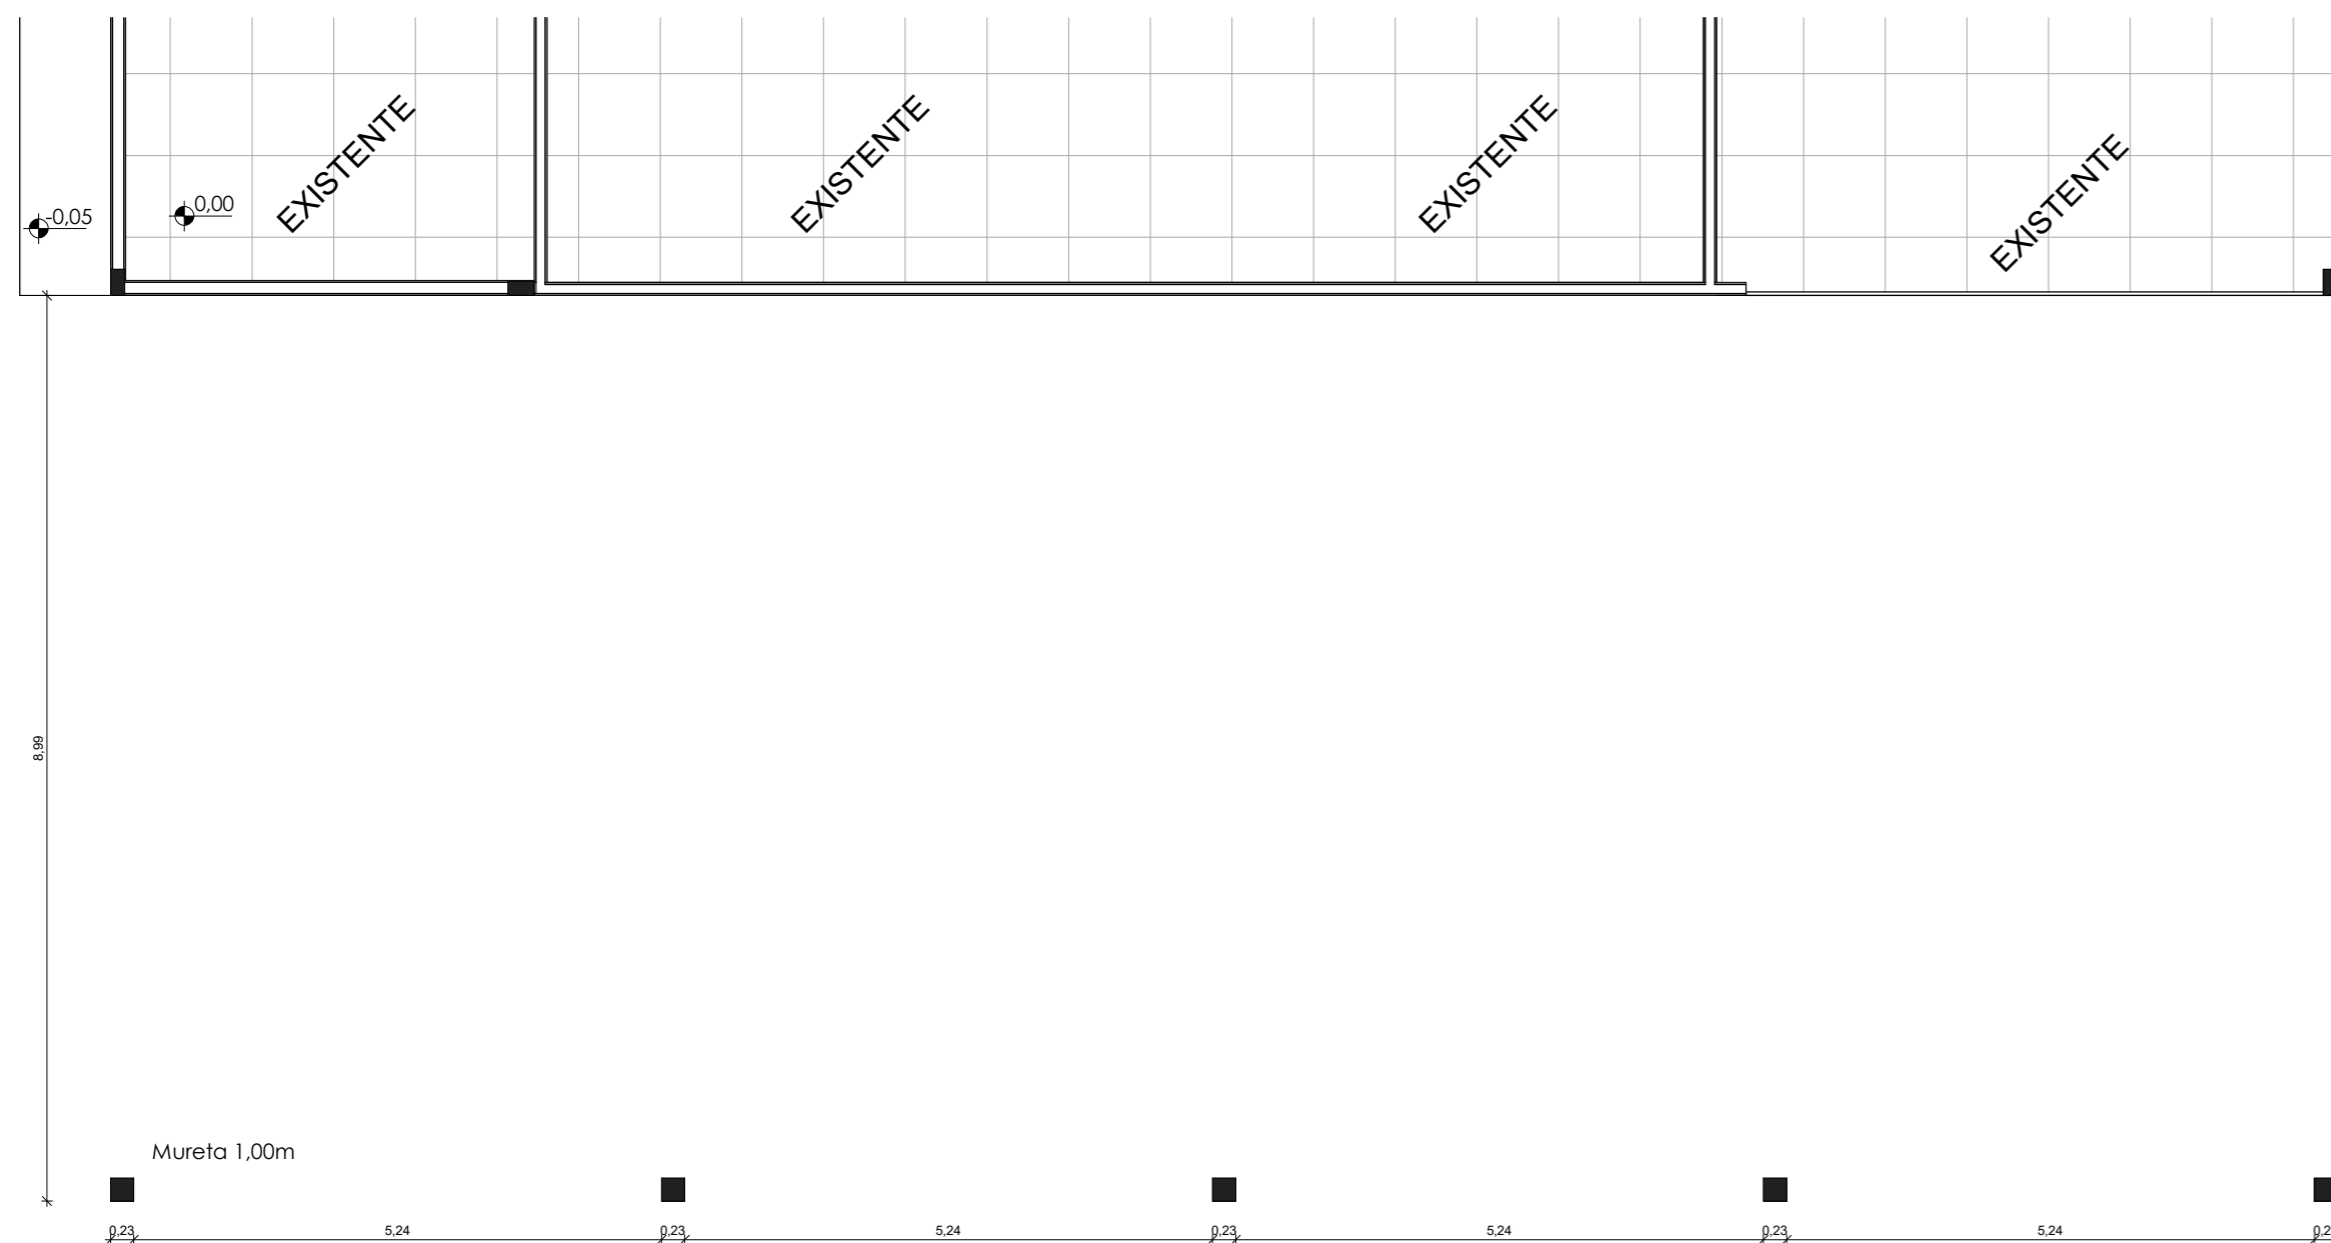

2 Térreo - Legal
1 : 75

ORGÃOS PÚBLICOS:

PREFEITURA MUNICIPAL BELMONTE - SC

Projeto: **ARQUITETÔNICO**

ÁREA: 105,00m²

Obra: Reforma
Local: Linha Santo Isidoro
Cidade: Belmonte
Estado: Santa Catarina

Especificação:
**PLANTA SITUAÇÃO
E LOCALIZAÇÃO**

ESCALA:
Como indicado

DATA:
25-07-2023

DESENHO:
Rodrigo Grassioli

PROPRIETÁRIO:

RESPONSÁVEL
TÉCNICO :

PREFEITURA MUNICIPAL DE BELMONTE
CNPJ: 80.912.108/0001-90

RODRIGO ALBERTO GRASSIOLI
ARQUITETO E URBANISTA - CAU - A109540-4
ENGENHEIRO DE SEGURANÇA DO TRABALHO

Nº FOLHA:

A 01/01