



PLANTA COBERTURA
Escala 1/50

EDIFICAÇÃO - ampliar

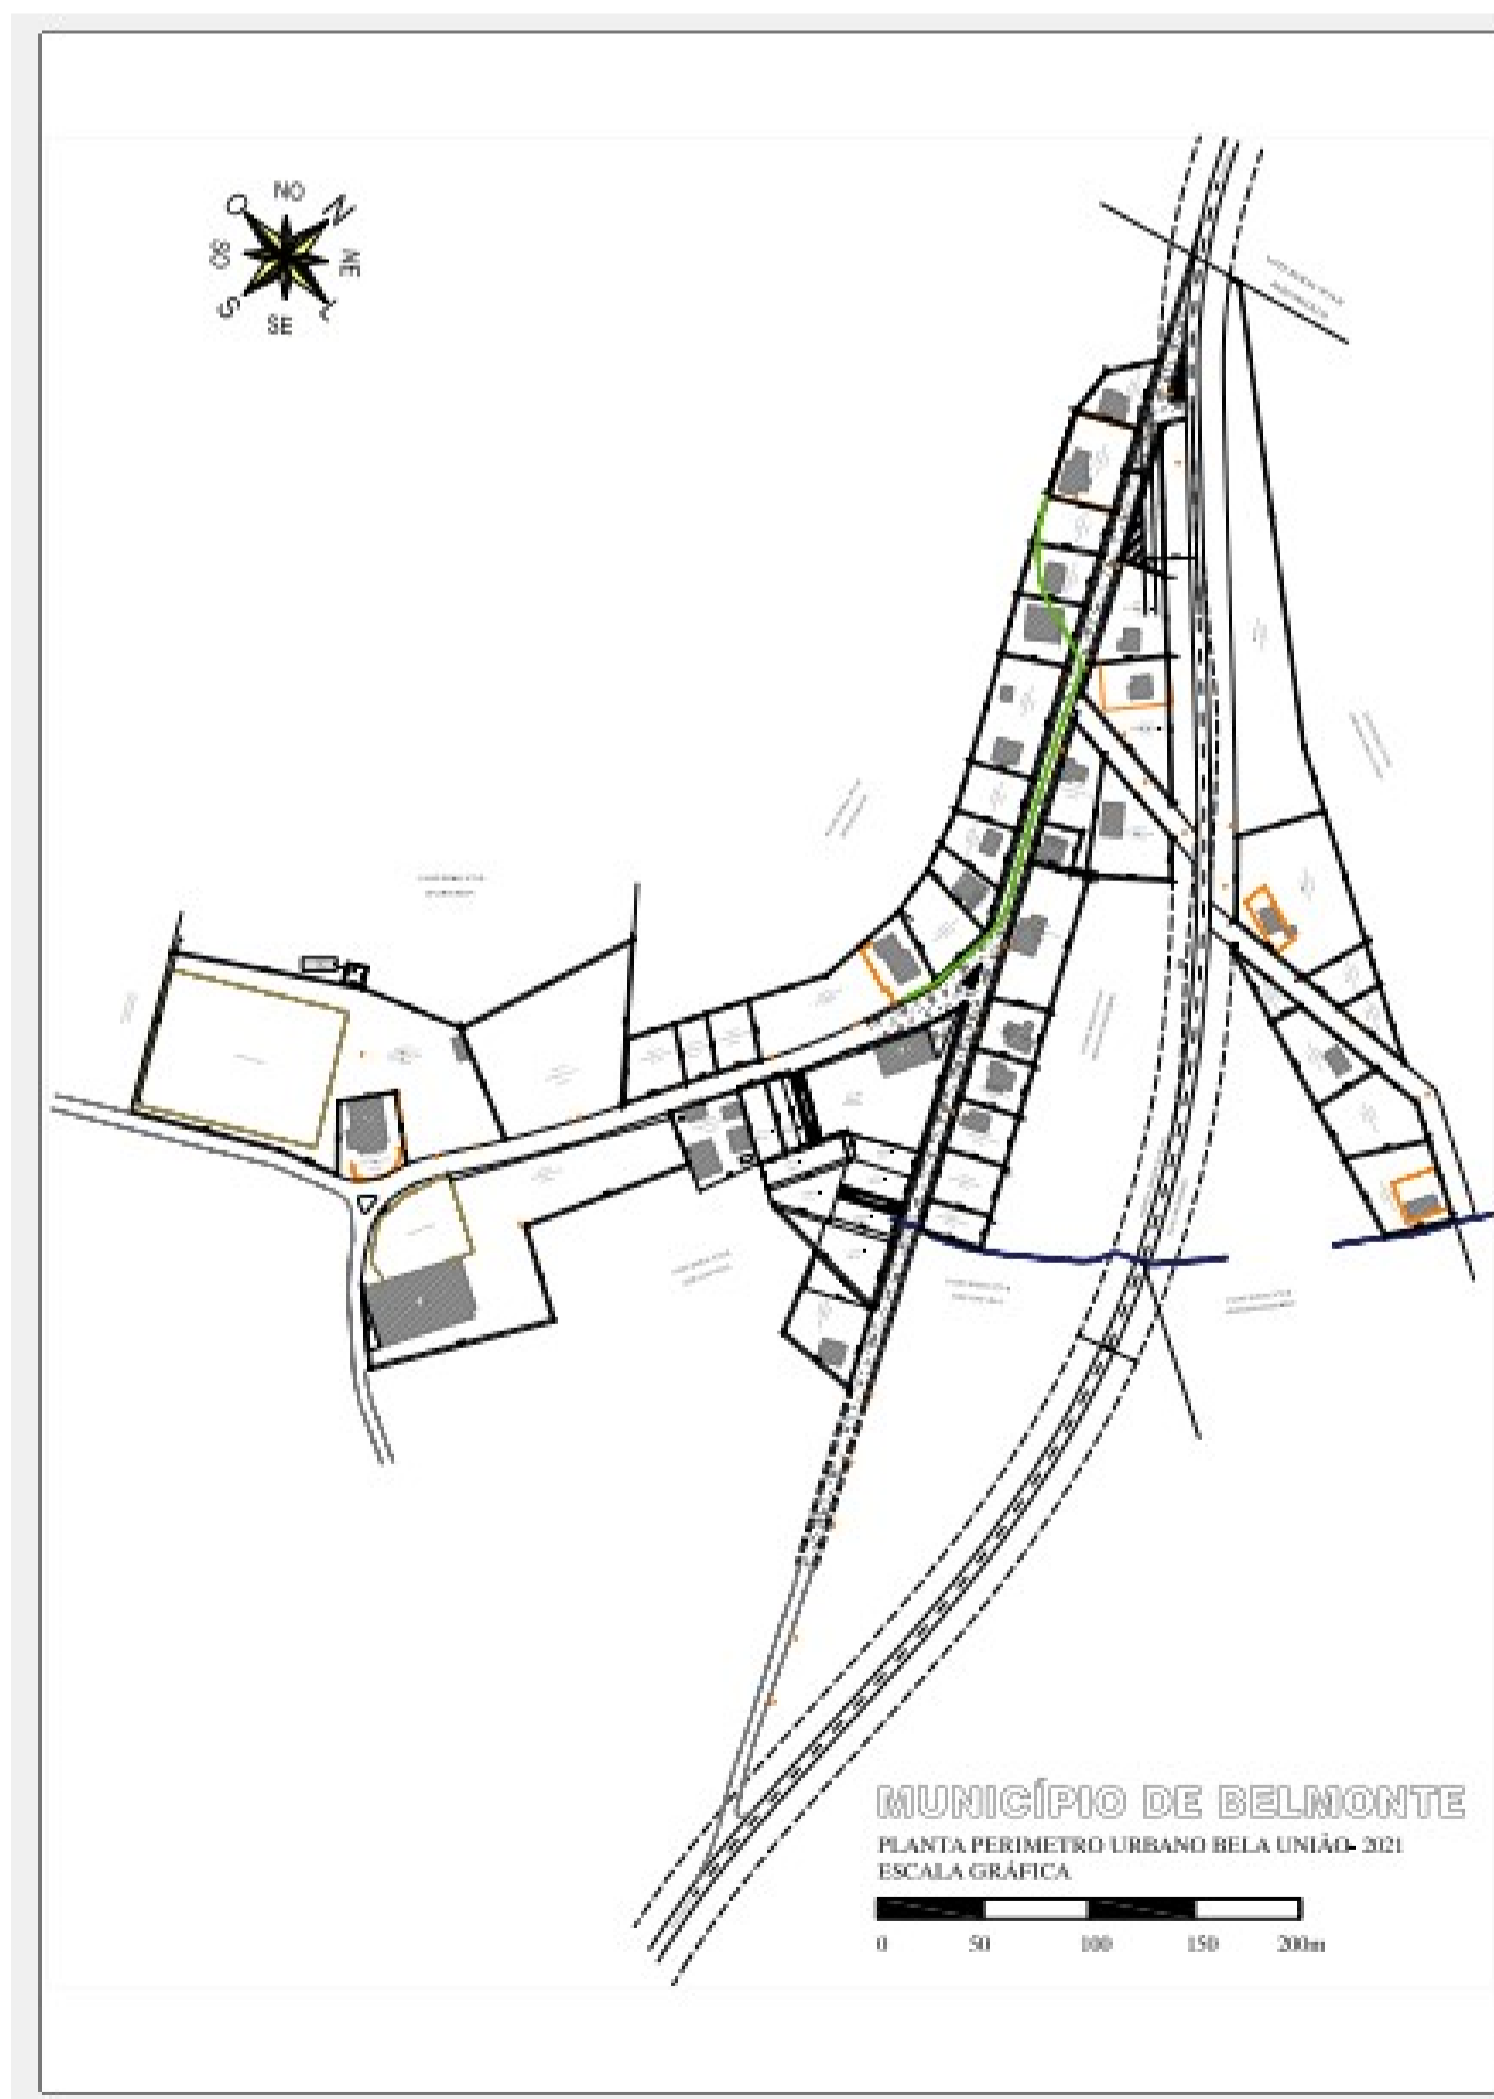

PLANTA SITUAÇÃO/LOCALIZAÇÃO
Escala 1/50

		DATA: DEZEMBRO/2023
		ÁREA: 326,23m ²
		ESCALA: INDICADA
		CONTEÚDO: PROJETO ARQUITETÔNICO
CREA 169027-7/SC		
OBRA REFORMA e AMPLIAÇÃO ESCOLA BELA UNIÃO		
TIPOLOGIA: EDIFICAÇÃO EDUCACIONAL		Nº UNIDADES: 01
TIPO LICENÇA: ALVARA DE CONSTRUÇÃO	ÁREA: 326,23m ²	Nº PAVIMENTOS: 01
TIPO CONSTRUÇÃO: ALVENARIA/CONCRETO	COBERTURA: TELHA BARRO / FIBROCIMENTO	ZONEAMENTO: INTERIOR
PROPRIETÁRIO: MUNICÍPIO DE BELMONTE - SC	CNPJ: 80.912.108/0001-90	
PROJETO	RUA TERESINA, 3545 - SALA 001 - (0**49)-98837-4000	PRANCHA ARQ 03/05
FÁBIO LUIZ ECKERT ENG. CIVIL CREA 50.809-9 / SC	89870-000 - PINHALZINHO - SANTA CATARINA E-MAIL: praticaeng1@gmail.com	