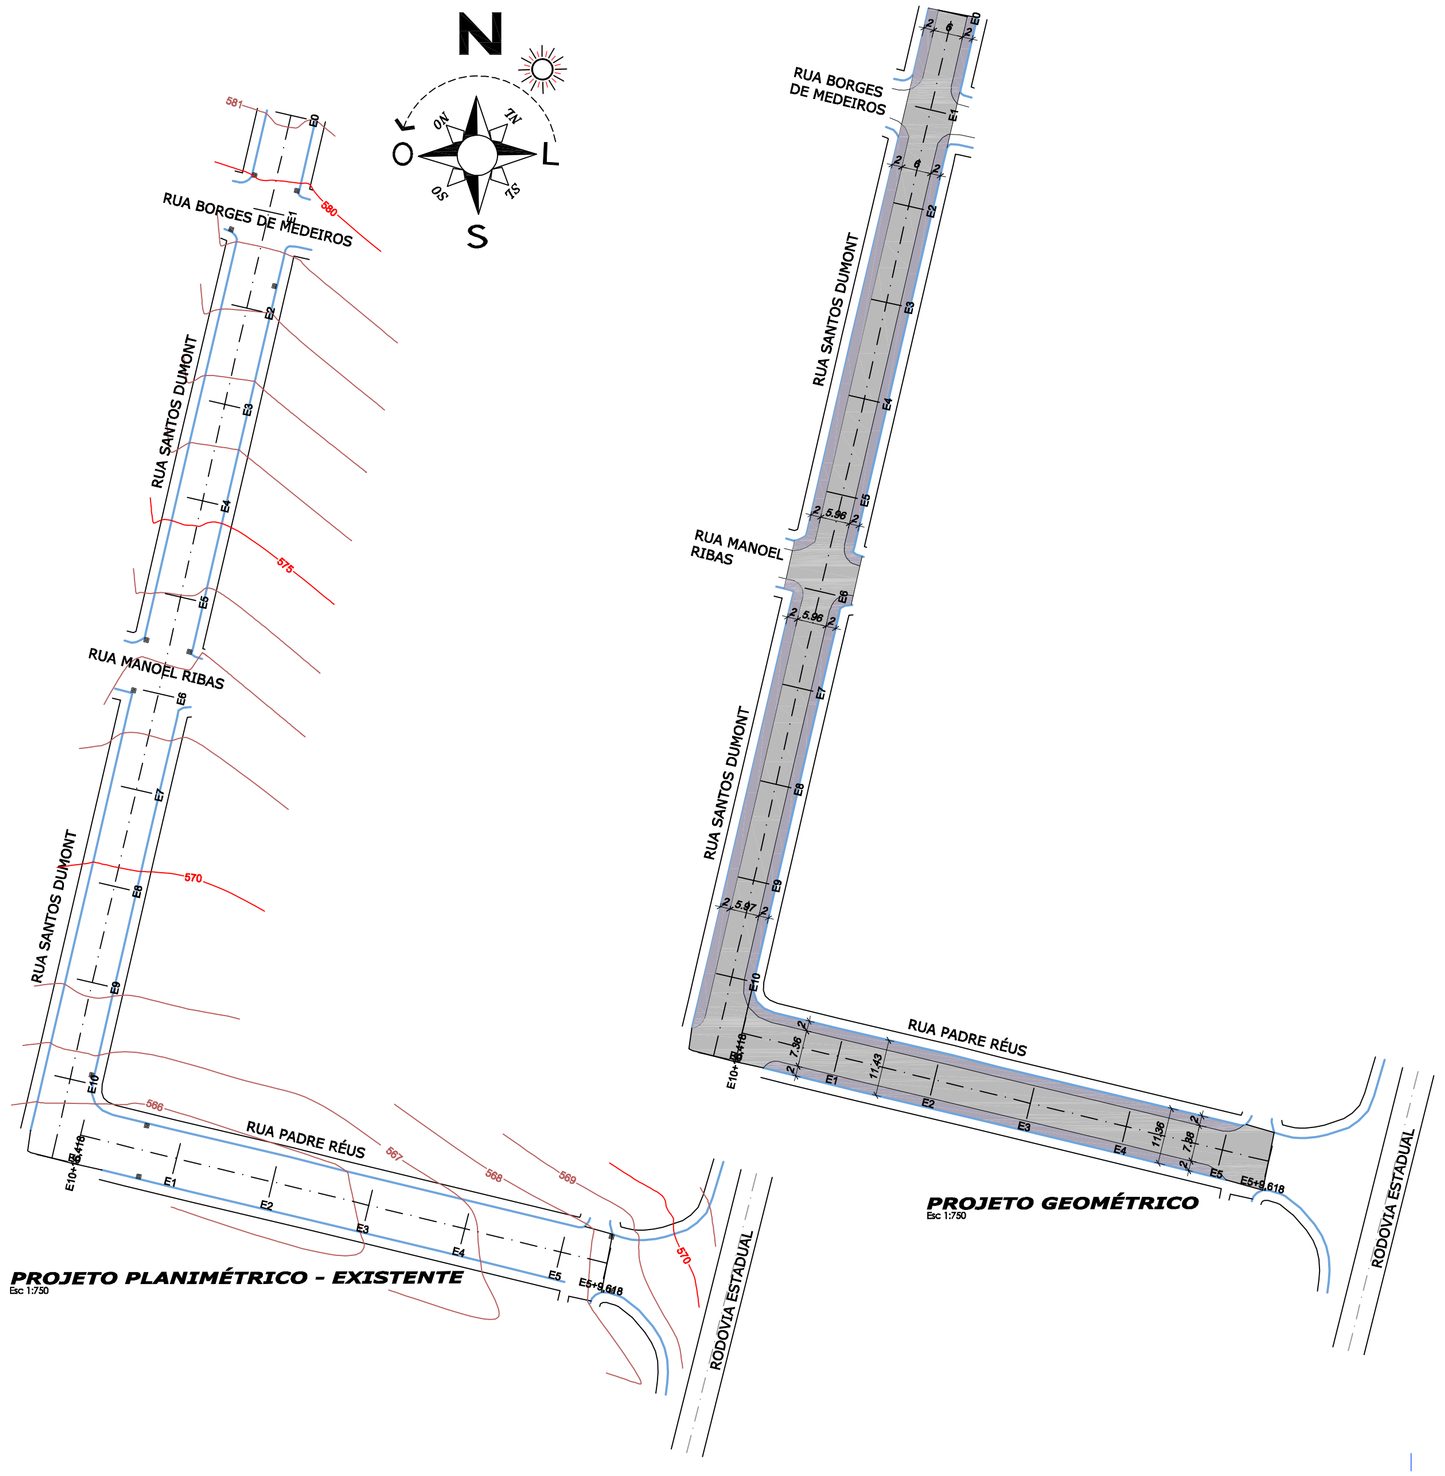

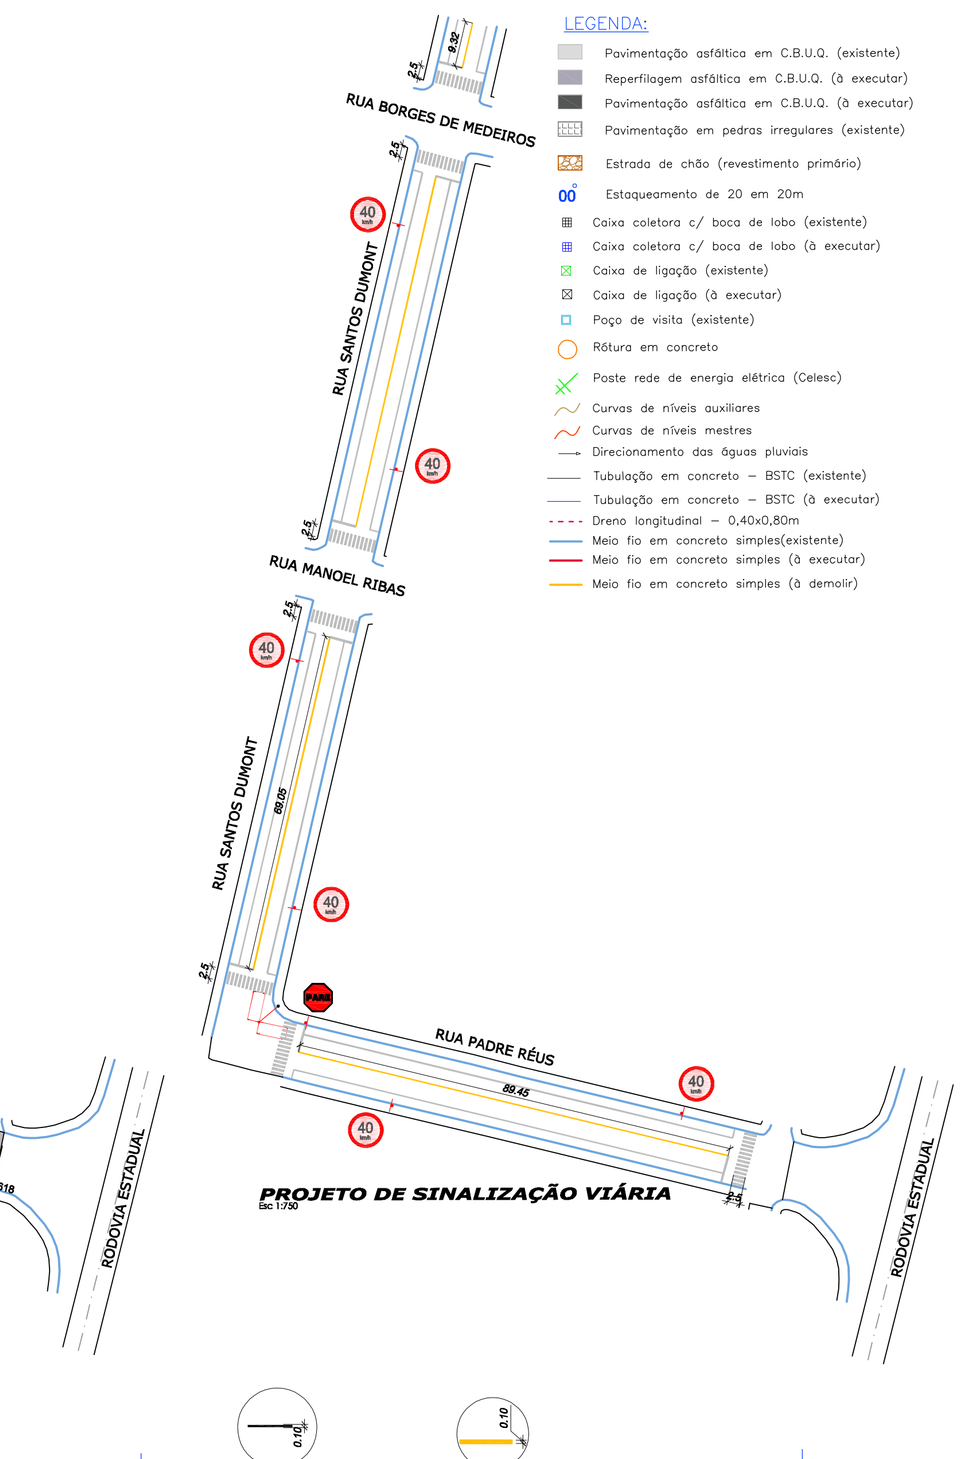

LEGENDA:

- Pavimentação asfáltica em C.B.U.Q. (existente)
- Reperfilagem asfáltica em C.B.U.Q. (à executar)
- Pavimentação asfáltica em C.B.U.Q. (à executar)
- Pavimentação em pedras irregulares (existente)
- Estrada de chão (revestimento primário)
- Estaqueamento de 20 em 20m
- Caixa coletora c/ boca de lobo (existente)
- Caixa coletora c/ boca de lobo (à executar)
- Caixa de ligação (existente)
- Caixa de ligação (à executar)
- Poço de visita (existente)
- Rótura em concreto
- Poste rede de energia elétrica (Celesc)
- Curvas de níveis auxiliares
- Curvas de níveis mestres
- Direcionamento das águas pluviais
- Tubulação em concreto – BSTC (existente)
- Tubulação em concreto – BSTC (à executar)
- Dreno longitudinal – 0,40x0,80m
- Meio fio em concreto simples(existente)
- Meio fio em concreto simples (à executar)
- Meio fio em concreto simples (à demolir)

Perfil Longitudinal RUA SANTOS DUMONT

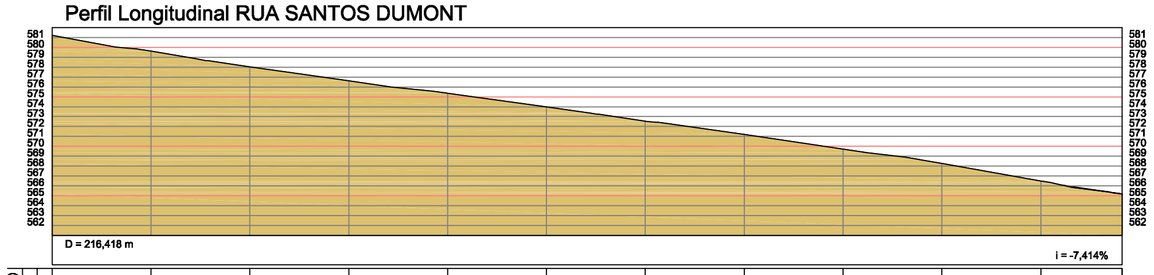

COTAS (m)	GREIDE	581,222	579,740	578,257	576,774	575,291	573,809	572,326	570,843	569,361	567,878	566,395	565,178
ESTACAS	20,00m	E0	E1	E2	E3	E4	E5	E6	E7	E8	E9	E10	E10+18,618

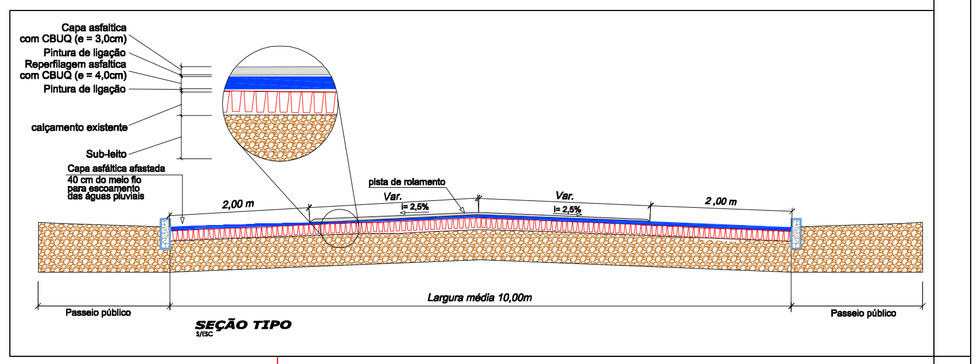

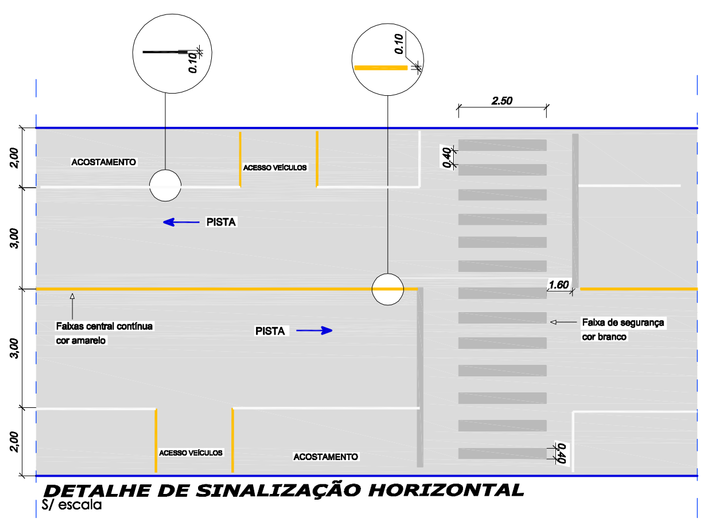

Perfil Longitudinal RUA PADRE REUS

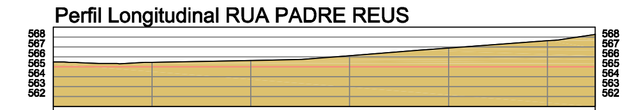

COTAS (m)	GREIDE	565,499	566,001	566,504	567,006	567,508	568,011	568,252
ESTACAS	20,00m	E0	E1	E2	E3	E4	E5	E5+9,618

OBS.: Esse modelo será utilizado para placas
de Sinalização de PARE e Velocidade.
- Os tubos deverão ser fechados na parte superior.

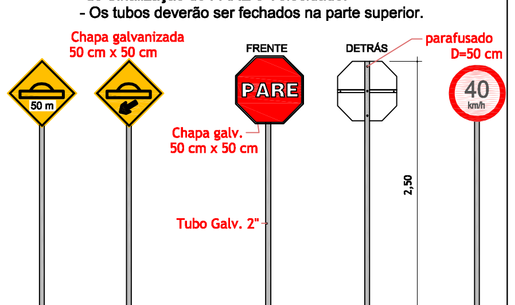

VISTA - PLACA SINALIZAÇÃO
S/ ESCALA

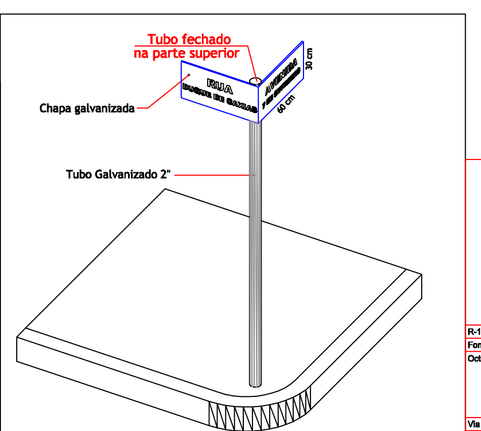

VISTA - PLACA COM NOMES DE RUAS
S/ ESCALA

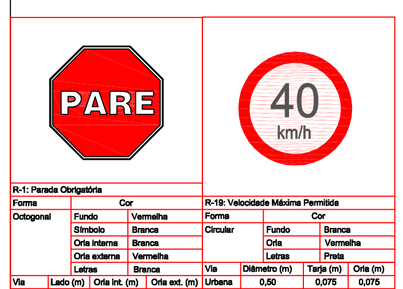

R-1: Parada Obrigatória				R-19: Velocidade Máxima Permitida				
Forma	Cor			Forma	Cor			
Octogonal	Fundo	Vermelha		Circular	Fundo	Branca		
	Símbolo	Branca			Orla	Vermelha		
	Orla interna	Branca			Letras	Preta		
	Orla externa	Vermelha						
	Letras	Branca		Via	Diâmetro (m)	Tarja (m)	Orla (m)	
Via	Lado (m)	Orla int. (m)	Orla ext. (m)	Urbana	0,50	0,075	0,075	
Urbana	0,38	0,028	0,014					

DETALHE PLACA R-1
S/ESCALA

DETALHE PLACA R-19
S/ESCALA

OBRA: **PAVIMENTAÇÃO ASFÁLTICA EM C.B.U.Q.**
RUA PADRE RÉUS E RUA SANTOS DUMONT — BELMONTE - SC

ÁREA: 3.463,40 M2

ESCALA: INDICADA

PROJETO: PAVIMENTAÇÃO

REFERÊNCIA:
- PROJETO PLANIMÉTRICO EXIST.;
- PROJETO GEOMÉTRICO;
- PROJETO DE SINALIZAÇÃO;

DATA: JULHO 2023

PROPRIETÁRIO:
MUNICÍPIO DE BELMONTE/SC
CNPJ: 80.912.108/0001-90

DESENHO: TIAGO N. BERTOLLO

ARQUIVO: PROJETOS 2023

URBANE
ARQUITETURA | ENGENHARIA
TOPOGRAFIA | SERVIÇOS IMOBILIÁRIOS
48-3643 0479

RESPONSÁVEL TÉCNICO:
TIAGO MARCO BERTOLLO
ARQUITETO E URBANISTA
CAU/BR A108025-3
TIAGO MARCO
BERTOLLO:08075541698
Assinado de forma digital por TIAGO MARCO BERTOLLO:08075541698
Dados: 2023.11.29 11:37:26
8981

PRANCHA: P03