




Boca de lobo tubulação diâmetro 40cm

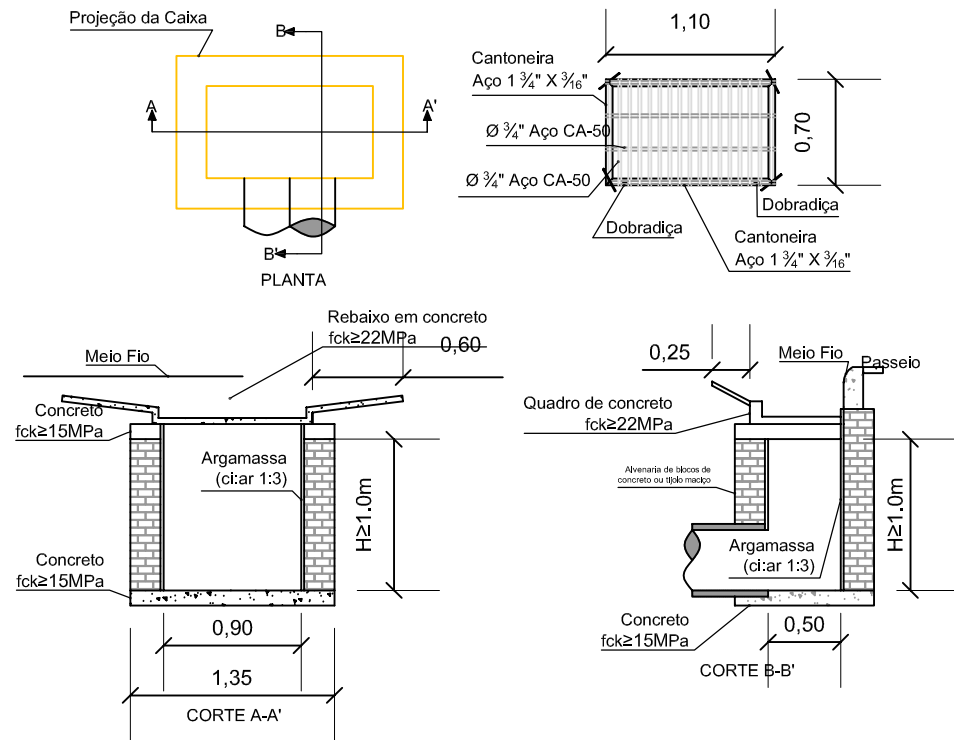


Boca de lobo tubulação diâmetro 60cm a 80cm

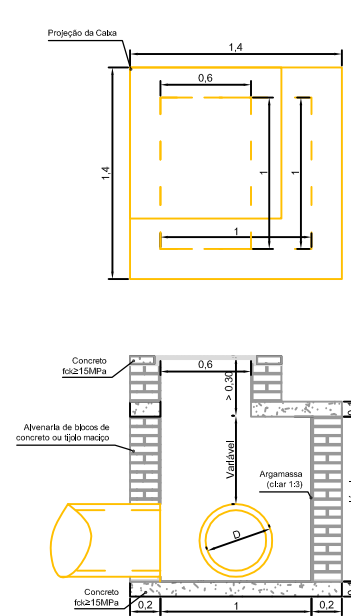

DETALHE BOCA DE LOBO E GRADE S/ESCALA

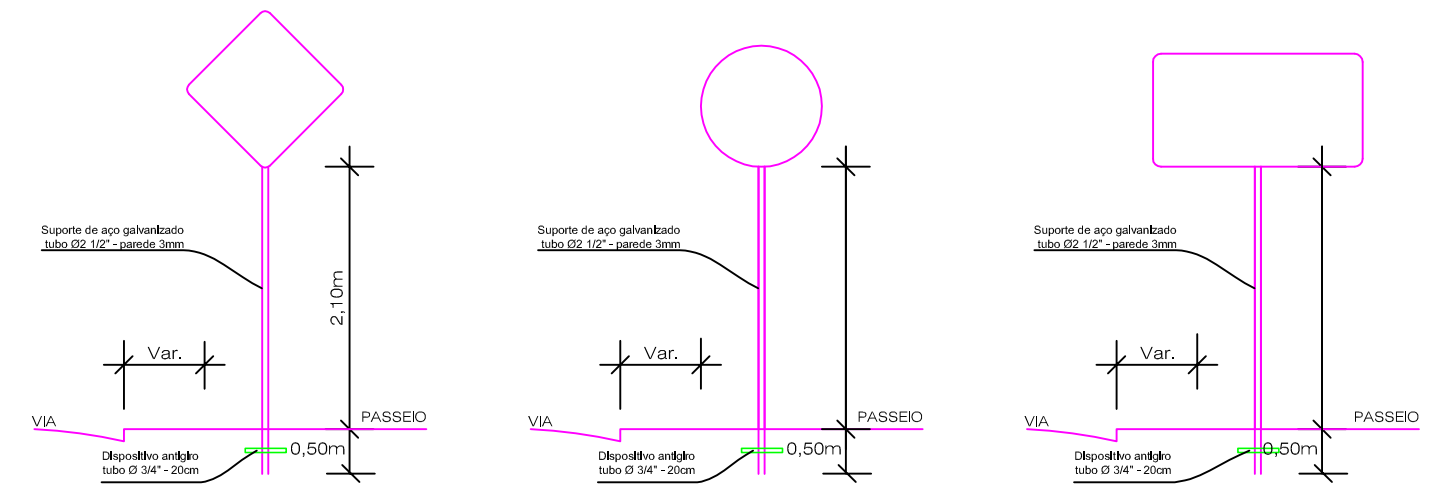

DETALHE SINALIZAÇÃO VERTICAL S/ESCALA

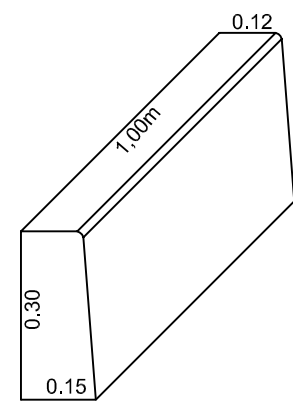

Detalhe Meio-Fio

TABELA PLACAS DE REGULAMENTAÇÃO					
	Modelo	Código	Dimensões	Quant.	Especificação
Rua Santos Dumont - Trecho 03		R-19.4	ø=50cm	-	Fundo Branco Nº e Letra Pretos Orla Vermelha
		A-32	L=50cm	06	Fundo amarelo Letras e Orla pretas
		R-1	L=41cm	-	Fundo Vermelho Letras e Orla Brancas
Rua Dois		R-19.4	ø=50cm	-	Fundo Branco Nº e Letra Pretos Orla Vermelha
		A-32	L=50cm	04	Fundo amarelo Letras e Orla pretas
		R-1	L=41cm	-	Fundo Vermelho Letras e Orla Brancas
Rua Assis Brasil		R-19.4	ø=50cm	-	Fundo Branco Nº e Letra Pretos Orla Vermelha
		A-32	L=50cm	02	Fundo amarelo Letras e Orla pretas
		R-1	L=41cm	-	Fundo Vermelho Letras e Orla Brancas

TABELA PLACAS DE REGULAMENTAÇÃO					
	Modelo	Código	Dimensões	Quant.	Especificação
Rua Santos Dumont - Trecho 02		R-19.4	ø=50cm	-	Fundo Branco Nº e Letra Pretos Orla Vermelha
		A-32	L=50cm	12	Fundo amarelo Letras e Orla pretas
		R-1	L=41cm	-	Fundo Vermelho Letras e Orla Brancas



MUNICÍPIO DE BELMONTE
Rodovia: PAVIMENTAÇÃO ASFÁLTICA DE DIVERSAS RUAS

DETALHES

Segmento	Escalas INDICADA	Data Julho/2023	Revisão R0	Folha DT02
----------	------------------	-----------------	------------	------------