



PROJETO DE RECAPEAMENTO
ESCALA 1:1000

Seção Tipo pavimentação
Rua Santos Dumont (0+0,00 a 0+95,00m)

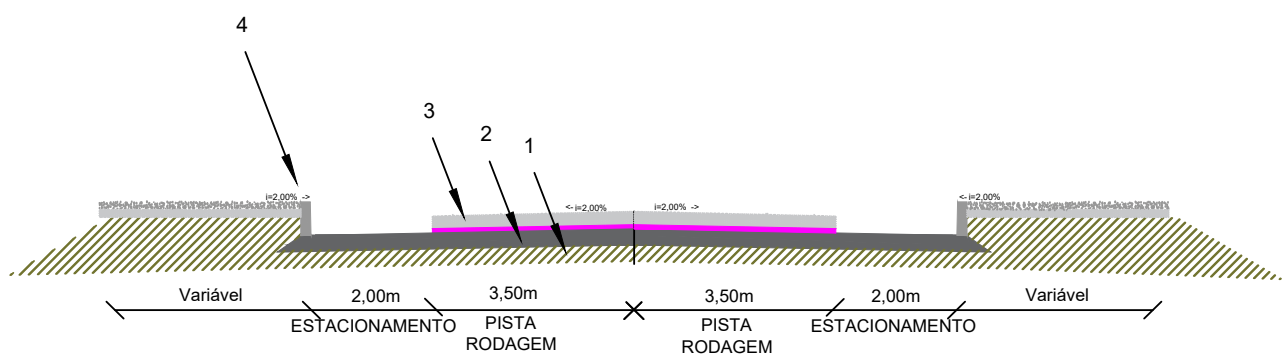


- 1 - Pavimento existente
- 2 - Pintura de ligação
- 3 - Recapeamento em CBUQ (Espessura 5,00cm)
- 4 - Meio fio pré moldado

Seção Tipo pavimentação
Rua Santos Dumont (0+95,00m a 0+260,00m)

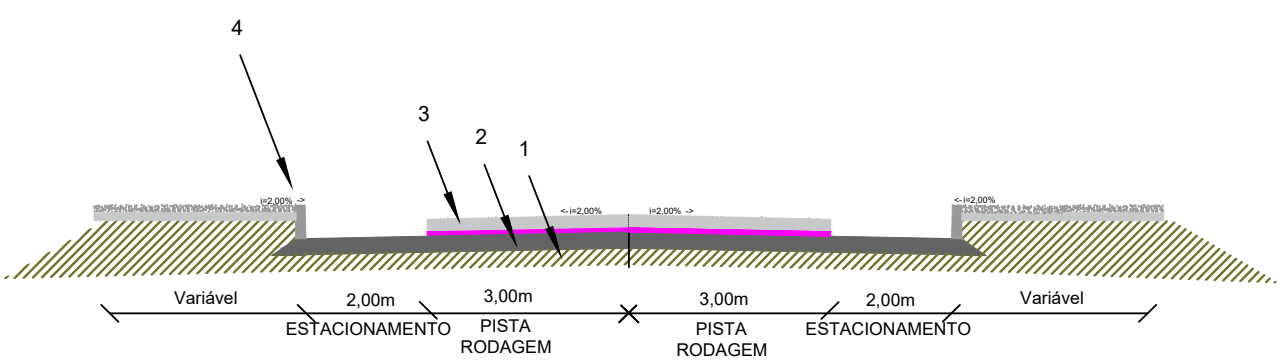

- 1 - Pavimento existente
- 2 - Pintura de ligação
- 3 - Recapeamento em CBUQ (Espessura 5,00cm)
- 4 - Meio fio pré moldado

Seção Tipo Pavimentação Santos Dumont
Estacas 0+260,00 a 0+272,69 m

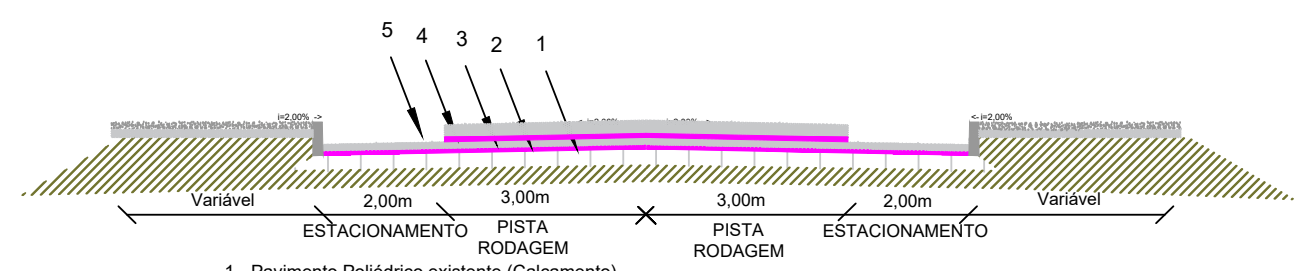

- 1 - Pavimento Polidédrico existente (Calçamento)
- 2 - Pintura de ligação
- 3 - Reperfilagem/Reperfilamento em CBUQ (Espessura média 3,00cm)
- 4 - Pintura de ligação
- 5 - Camada Asfáltica em CBUQ (Espessura 4,00cm)

Legendas:

Muro Existente	Curvas de nivel mestras	Meio fio à executar	Boca de lobo readequar
Meio fio Existente	Curvas de nivel auxiliares	Pavimentação Projetada sobre asfalto	Boca de lobo executar
Meio fio novo	Remendo superficial (5cm)	Pavimentação Projetada sobre calçamento	Tubulação à executar
Poste Existente	Remendo profundo (20cm)	Passeio existente	Rampa PNE à executar
		Placa sinalização	



MUNICÍPIO DE BELMONTE				
Rodovia: PAVIMENTAÇÃO DA RUA SANTOS DUMONT				
Trecho: Av. Getúlio D. Vargas - Rua Borges de Medeiros				
RUA SANTOS DUMONT - Trecho 02				
PROJETO DE RECAPEAMENTO				
Segmento	Escalas	Data	Revisão	Folha
-	INDICADA	MARÇO/2024	R0	PAV-01