


PROJETO DE DRENAGEM PLUVIAL
ESCALA 1:1000



PROJETO DE SINALIZAÇÃO VIÁRIA
ESCALA 1:1000

- Legendas:**
- Muro Existente
 - Meio fio Existente
 - Meio fio novo
 - Poste Existente
 - Curvas de nível mestras
 - Curvas de nível auxiliares
 - Remendo superficial (5cm)
 - Remendo profundo (20cm)
 - Meio fio à executar
 - Pavimentação Projetada sobre asfalto
 - Pavimentação Projetada sobre calçamento
 - Passeio existente
 - Boca de lobo readequar
 - Boca de lobo executar
 - Tubulação à executar
 - Rampa PNE à executar
 - Placa sinalização

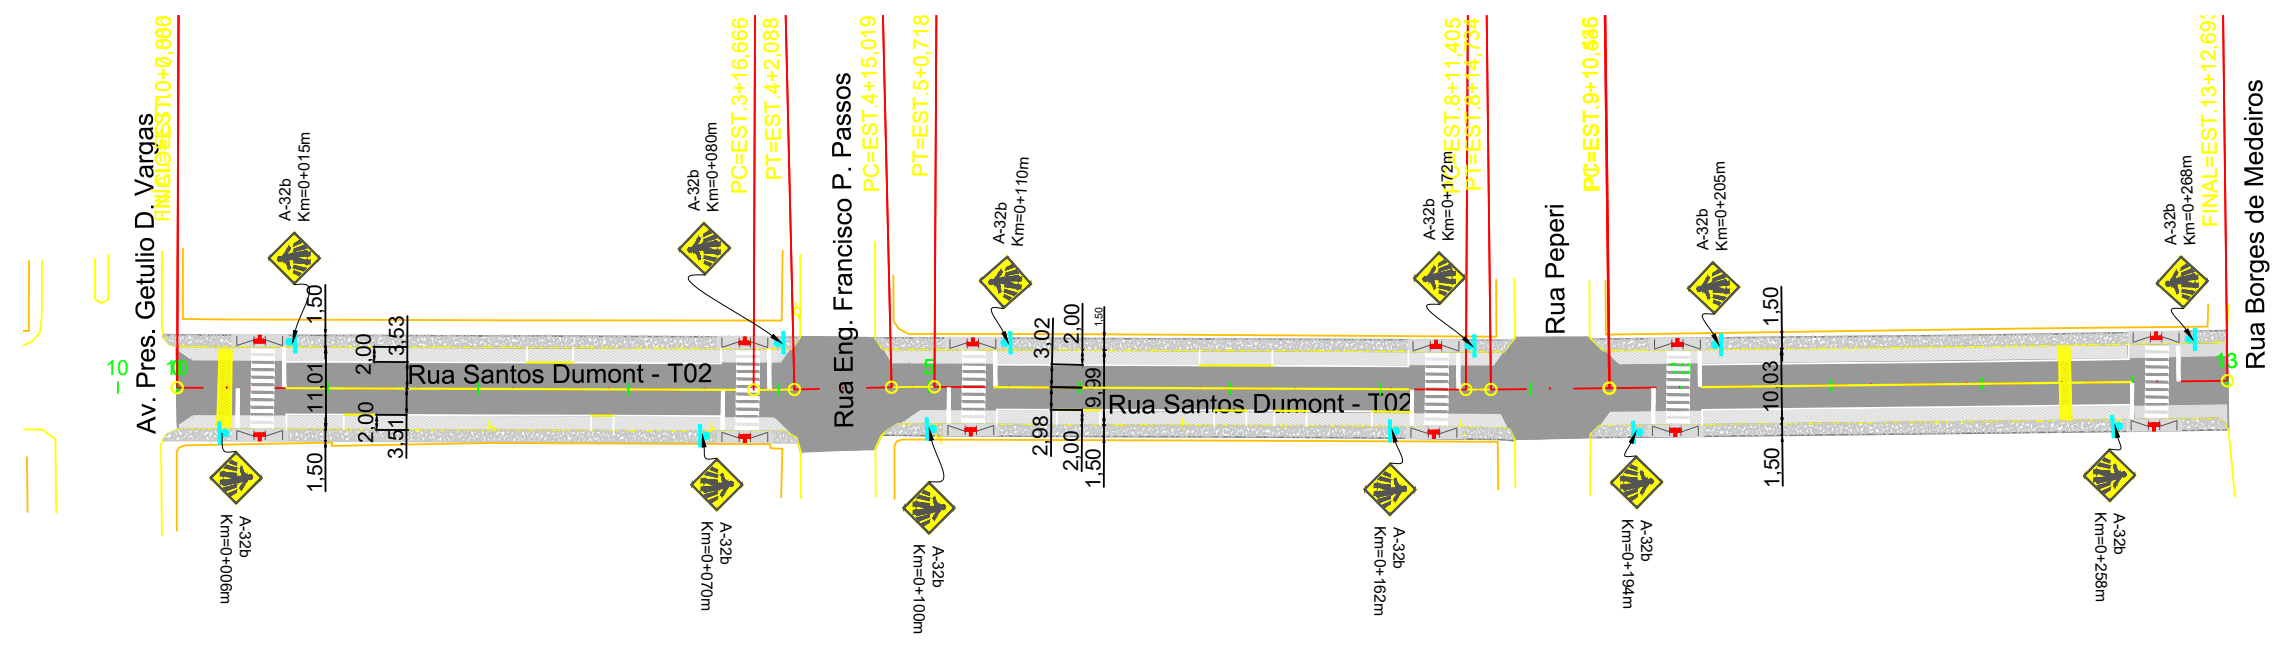

MUNICÍPIO DE BELMONTE
Rodovia: PAVIMENTAÇÃO DA RUA SANTOS DUMONT
Trecho: Av. Getúlio D. Vargas - Rua Borges de Medeiros
RUA SANTOS DUMONT - Trecho 02
PROJETO DE DRENAGEM PLUVIAL E SINALIZAÇÃO VIÁRIA

Segmento	Escalas INDICADA	Data	Revisão	Folha
-		Julho/2023	R0	SD02