


LEVANTAMENTO TOPOGRÁFICO
ESCALA 1:1000

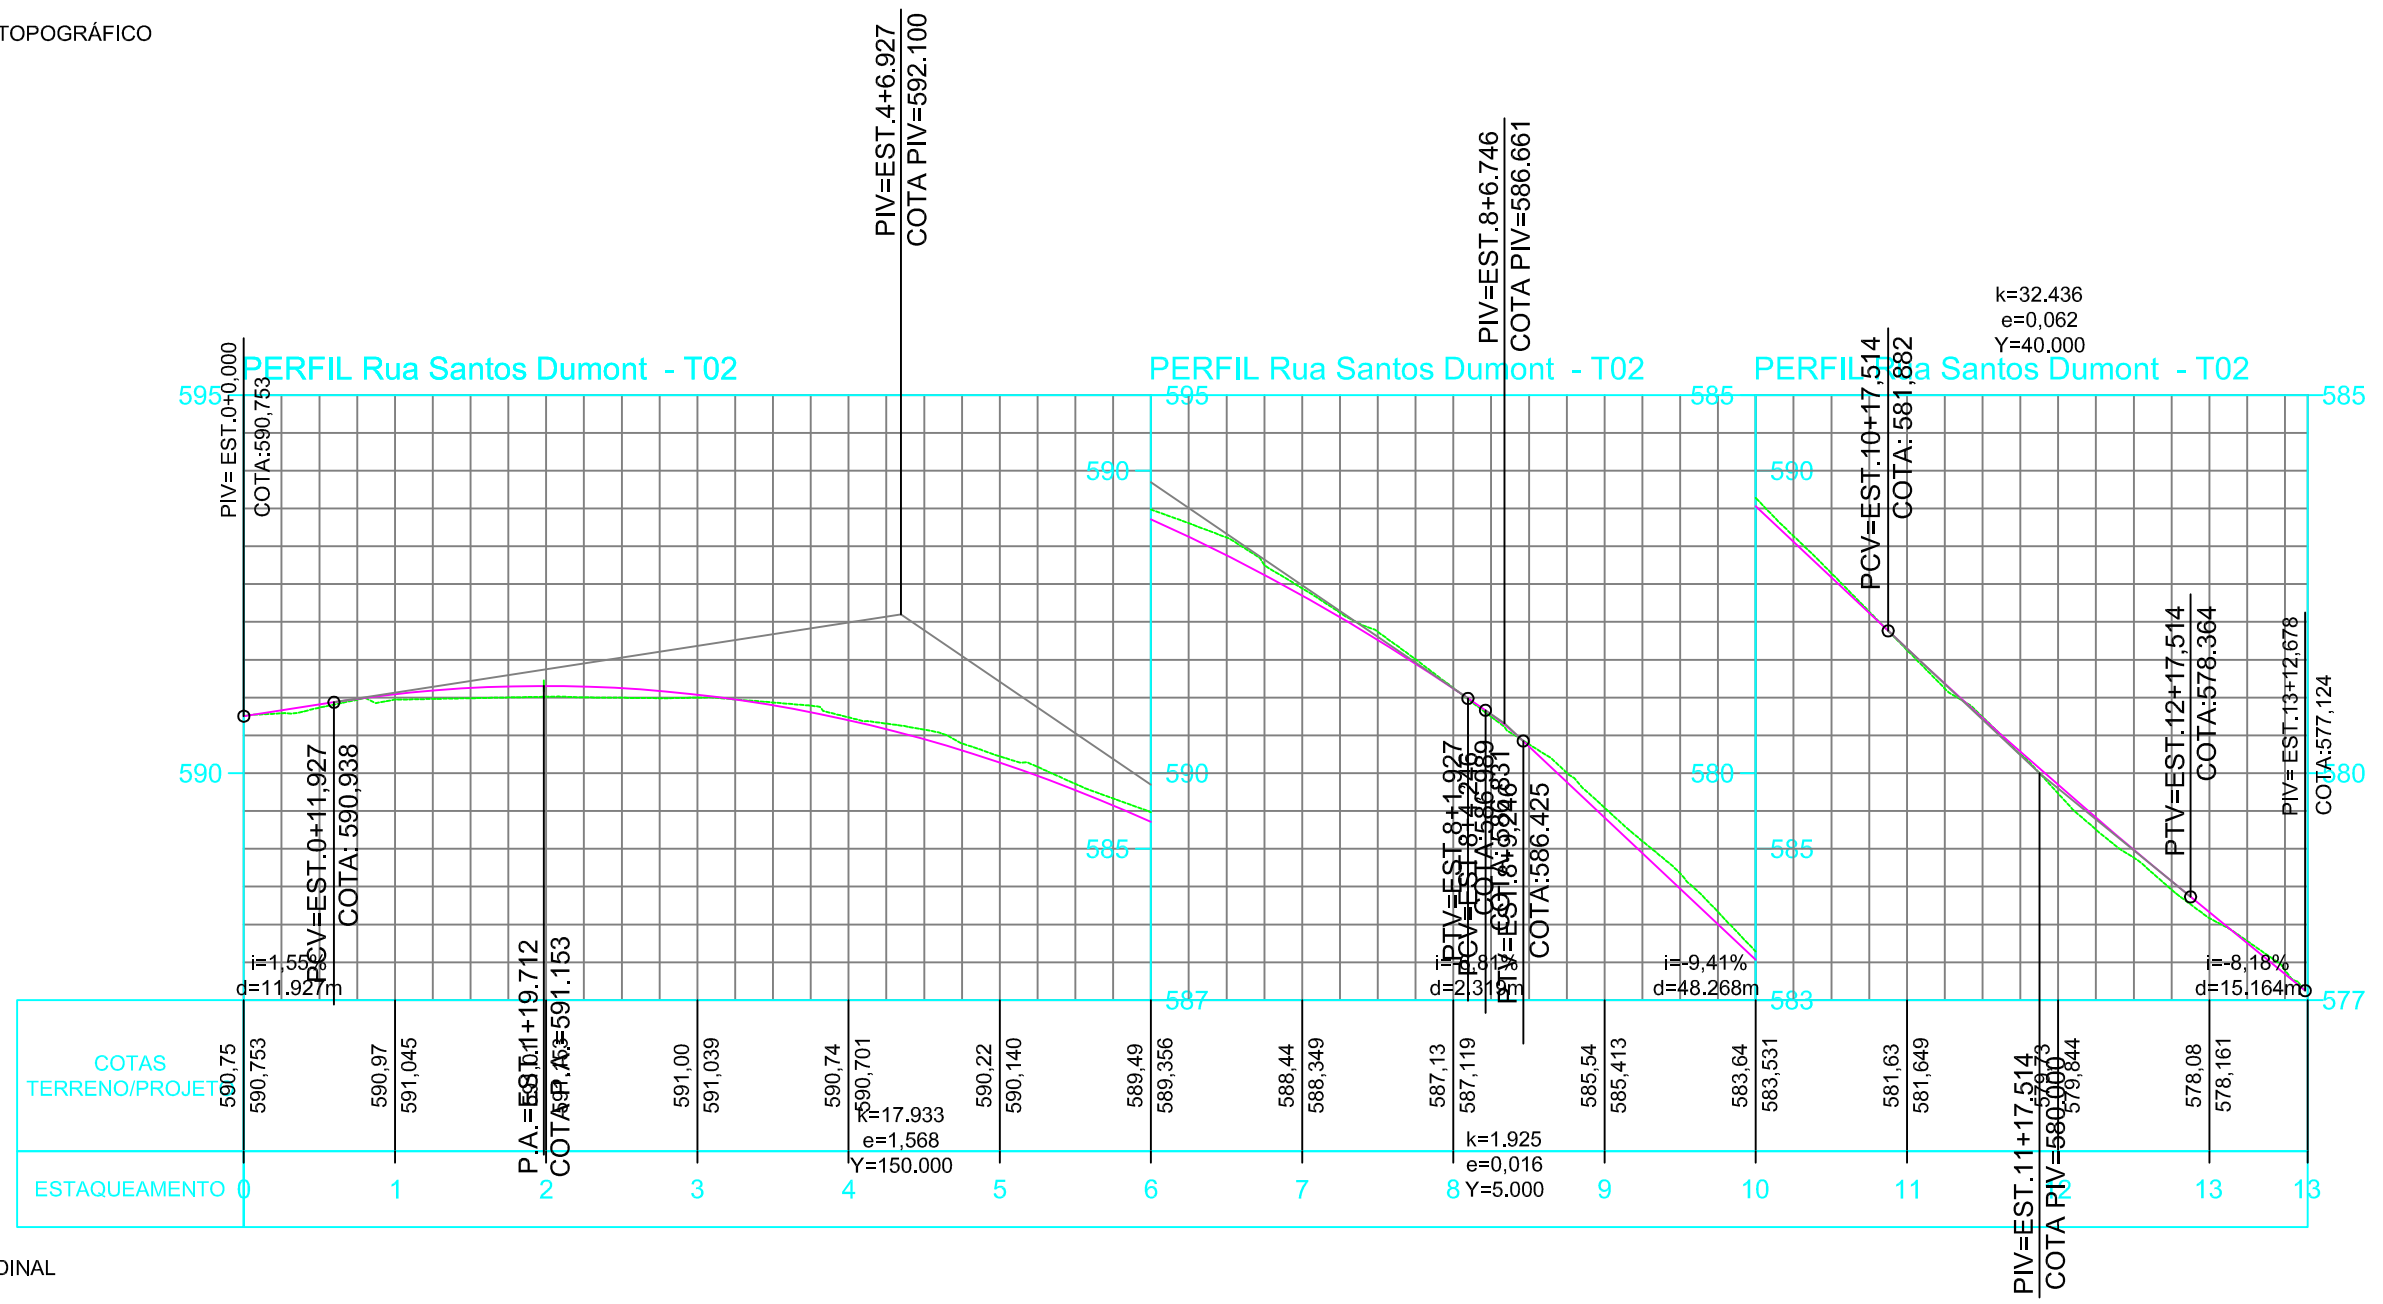

PERFIL LONGITUDINAL
ESCALA 1:1000

- Legendas:
- Muro Existente
 - Curvas de nivel mestras
 - Meio fio à executar
 - Boca de lobo readequar
 - Meio fio Existente
 - Curvas de nivel auxiliares
 - Pavimentação Projetada sobre asfalto
 - Boca de lobo executar
 - Meio fio novo
 - Remendo superficial (5cm)
 - Pavimentação Projetada sobre calçamento
 - Tubulação à executar
 - Poste Existente
 - Remendo profundo (20cm)
 - Passeio existente
 - Rampa PNE à executar
 - Placa sinalização



MUNICÍPIO DE BELMONTE

Rodovia: PAVIMENTAÇÃO DA RUA SANTOS DUMONT
Trecho: Av. Getúlio D. Vargas - Rua Borges de Medeiros

RUA SANTOS DUMONT - Trecho 02
LEVANTAMENTO TOPOGRÁFICO E PERFIL LONGITUDINAL

Segmento	Escala	Data	Revisão
-	INDICADA	Julho/2023	R0
		Folha	SD02