
N

	CURVA MESTRES DE 5 em 5 METROS
	CURVA INTERMEDIÁRIAS DE 1 EM 1 METRO
	CERCA EXISTENTE
	POSTE REDE ELETRICA
	POSTE PADRÃO DE ENERGIA
	POÇO DE VISITA (PV) ESGOTO SANEPAR
	TAMPA DE CONCRETO SANEPAR
	BOCA DE LOBO EXISTENTE
	REGISTRO ÁGUA SANEPAR
	ACESSOS EXISTENTES
	PROJEÇÃO ALINHAMENTO PREDIAL
	POSTE MONITORAMENTO
	HIDRANTE
	TAMPA DE AÇO ESCRITO TELEFONIA
	TAMPA DE AÇO ESCRITO COPEL
	CALÇADA EM PAVER
	ARVORES
	ARAUCÁRIA

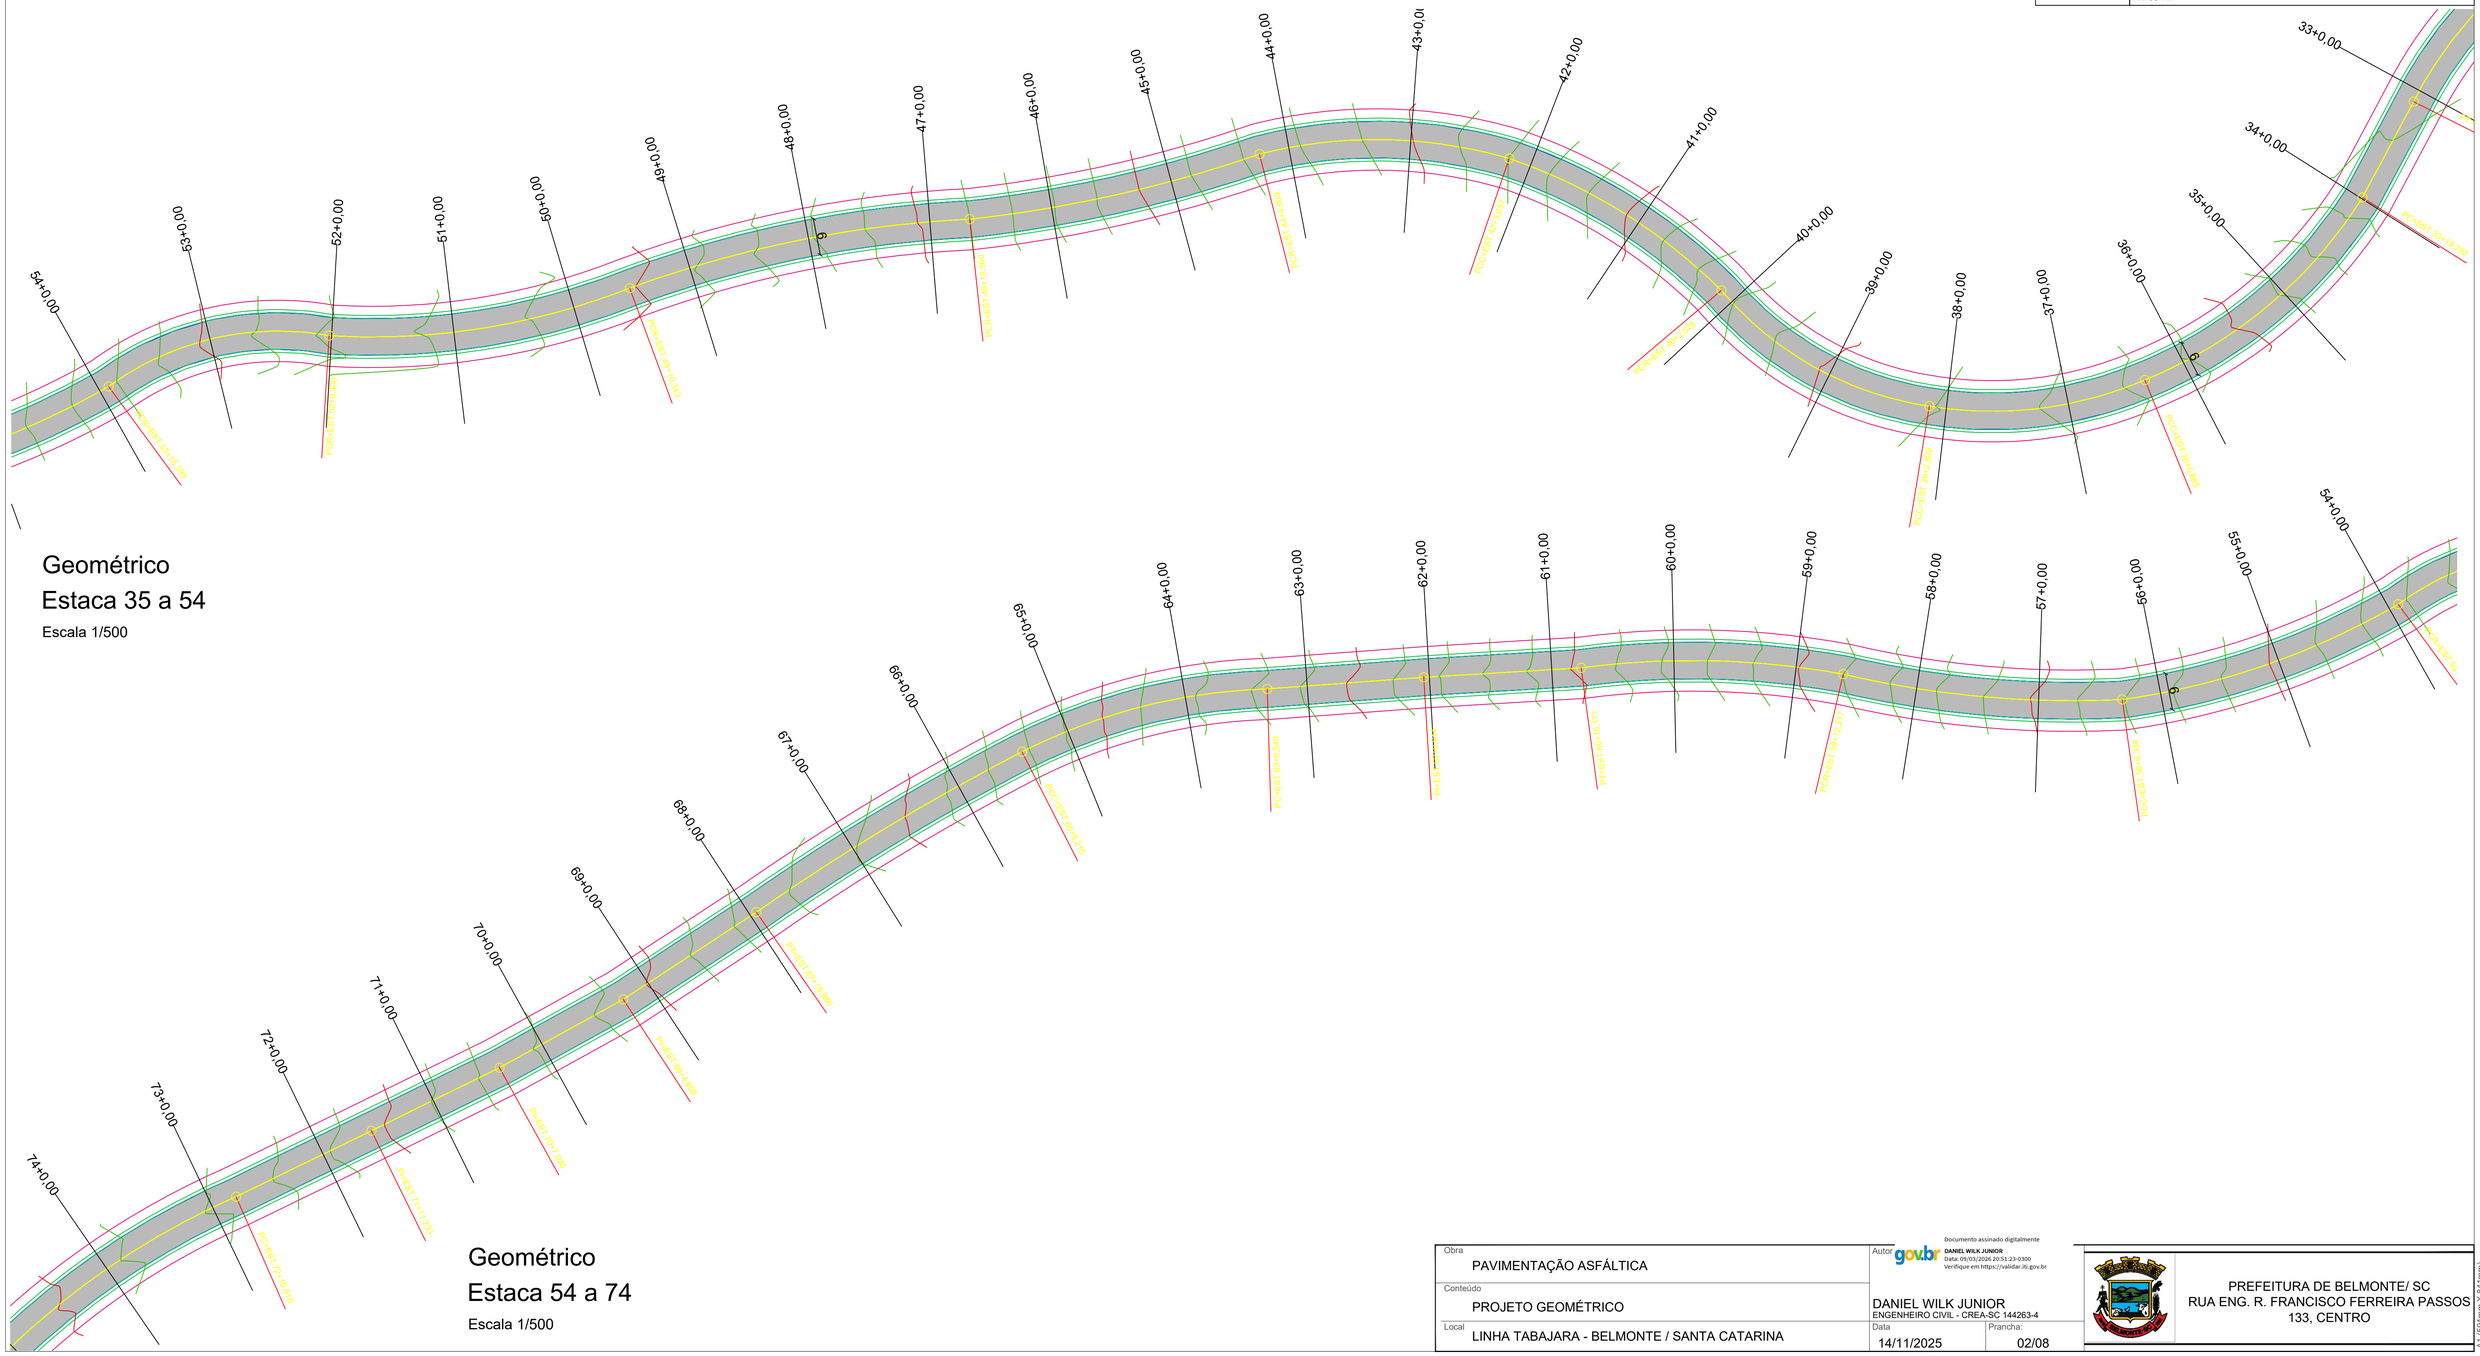

Geométrico
Estaca 35 a 54
Escala 1/500

Geométrico
Estaca 54 a 74
Escala 1/500

Obra: PAVIMENTAÇÃO ASFÁLTICA	Autor: gov.br Documento assinado digitalmente DANIEL WILK JUNIOR Data: 09/03/2026 20:51:23-0300 Verifique em https://validar.iti.gov.br	PREFEITURA DE BELMONTE/ SC RUA ENG. R. FRANCISCO FERREIRA PASSOS 133, CENTRO
Conteúdo: PROJETO GEOMÉTRICO	DANIEL WILK JUNIOR ENGENHEIRO CIVIL - CREA-SC 144263-4	
Local: LINHA TABAJARA - BELMONTE / SANTA CATARINA	Data: 14/11/2025 — Prancha: 02/08	

A1 (594mm X 841mm)